


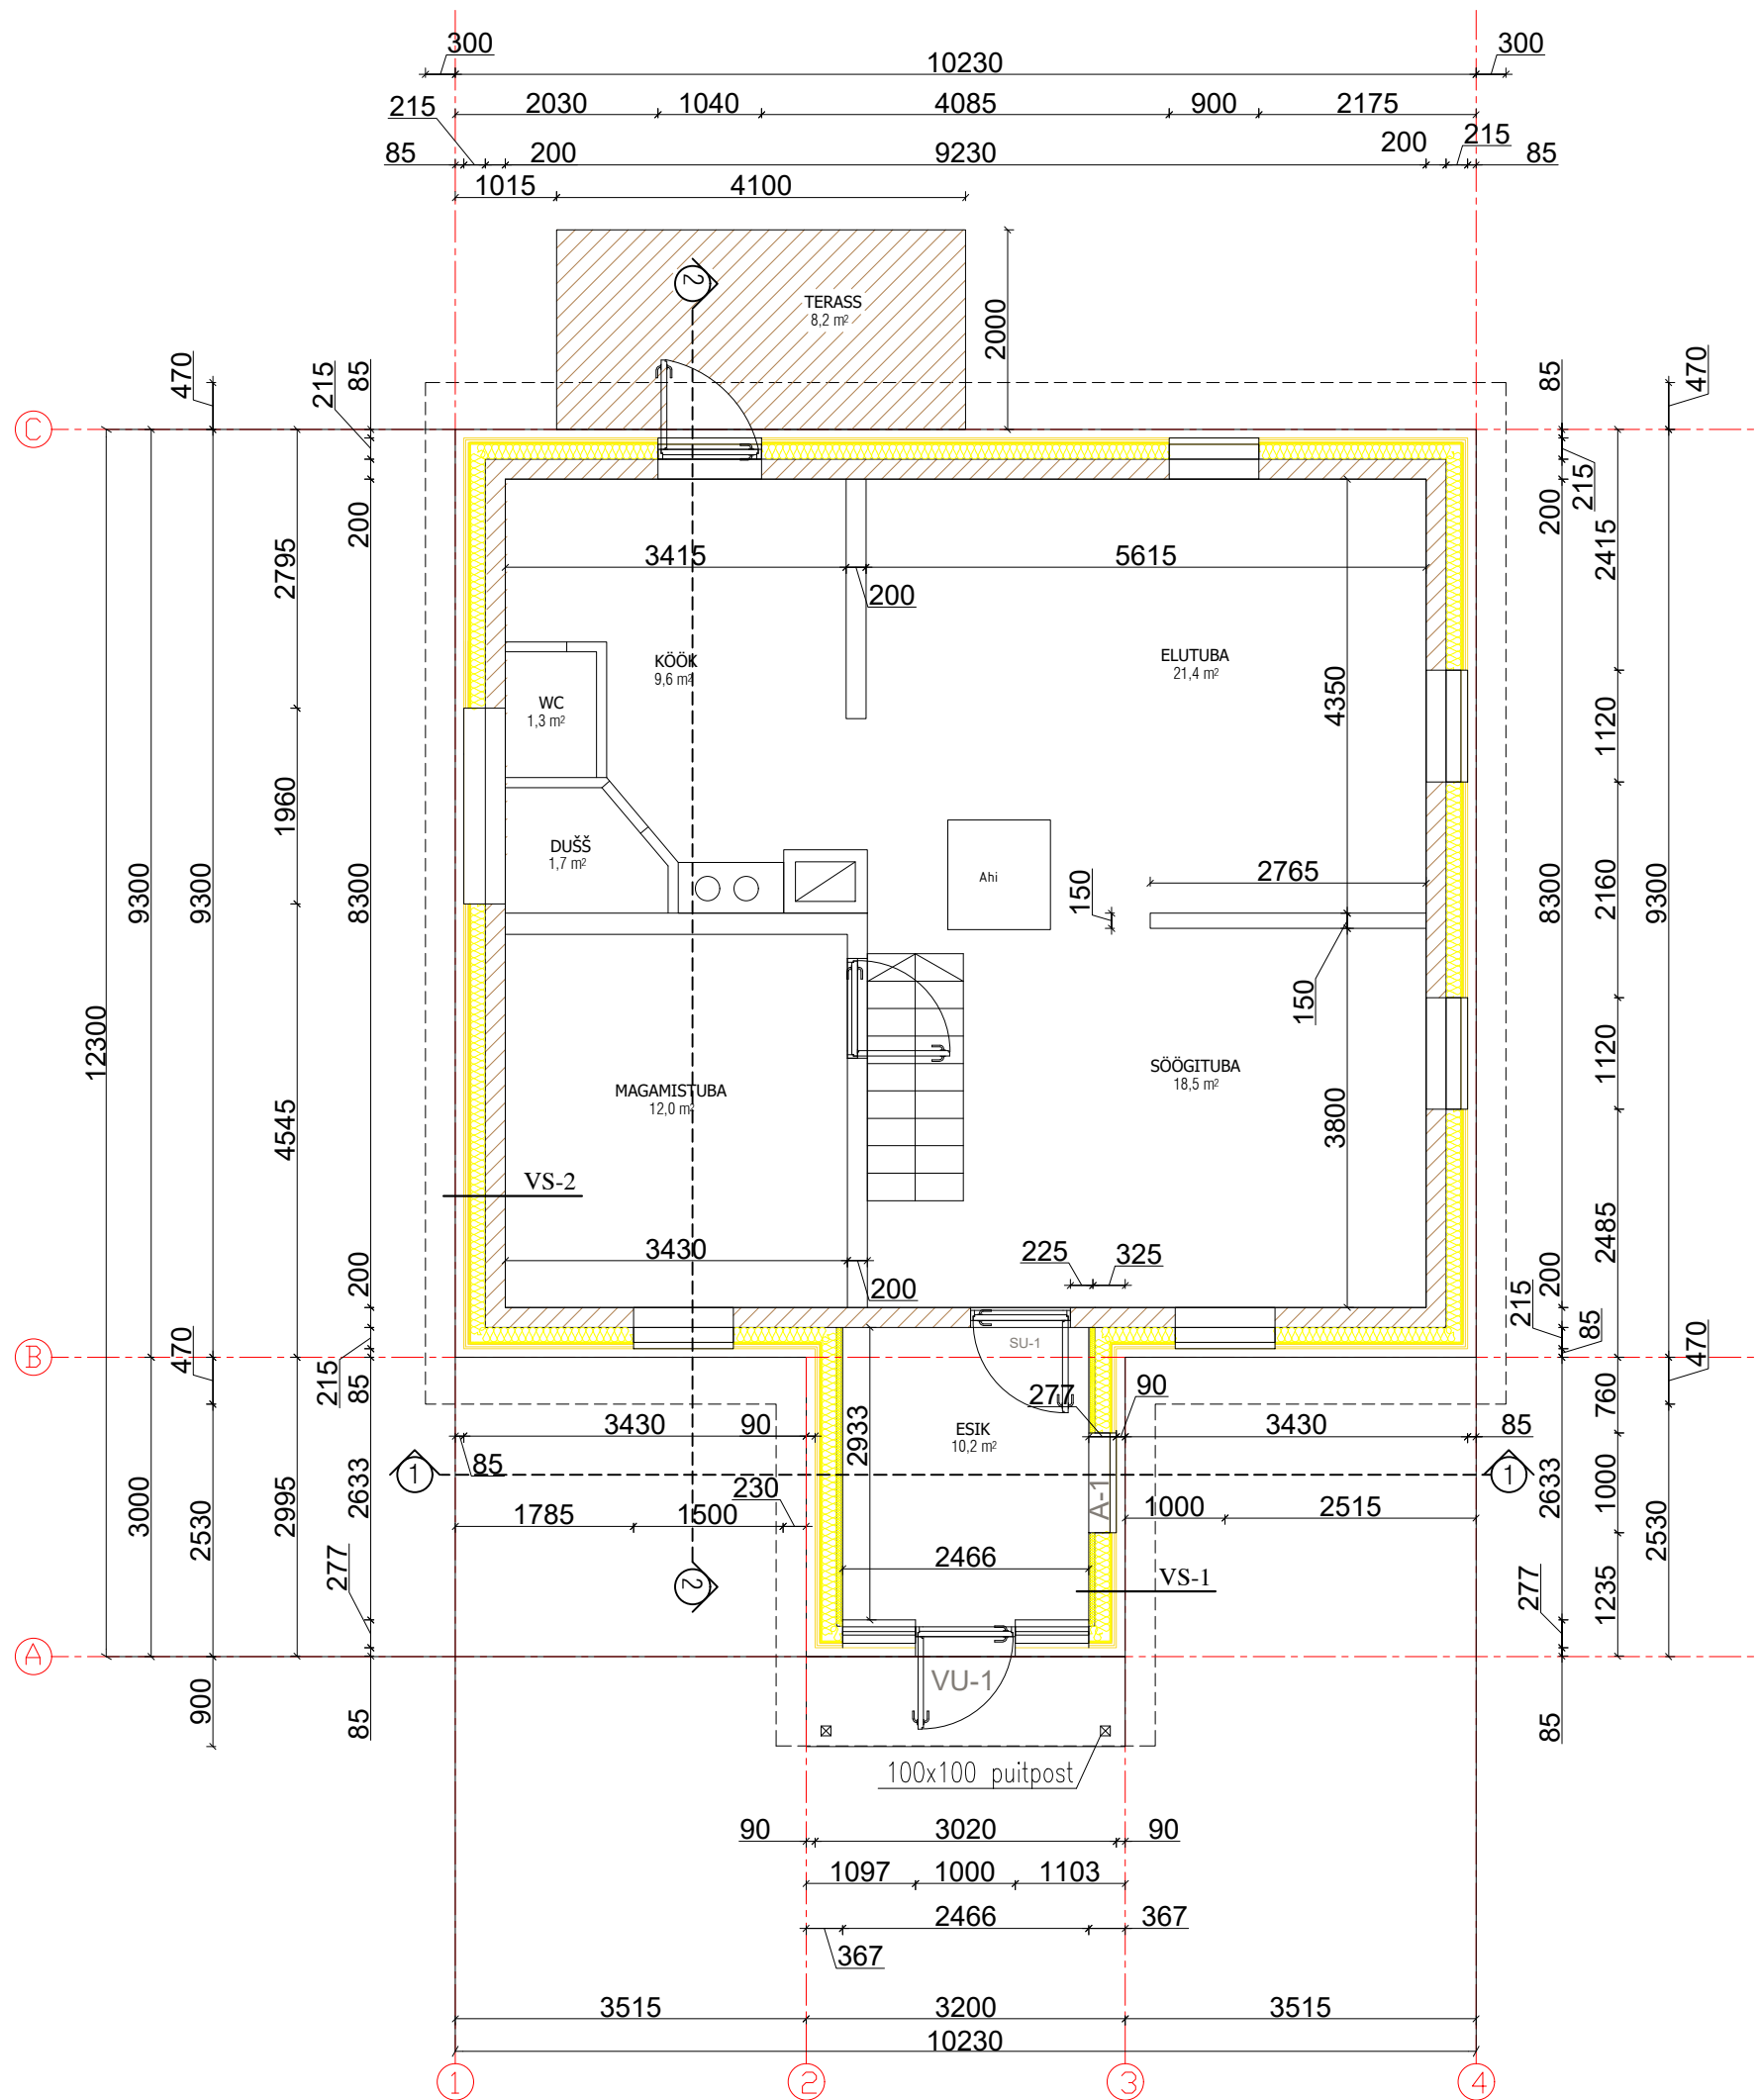

RUUMIDE EKSPLIKATSIOON

Söögituba	18.5 m ²
Köök	9.6 m ²
WC	1.3 m ²
Dušš	1.7 m ²
Elutuba	21.4 m ²
Magamistuba	12.0 m ²
Esik	10.2 m ²
KOKKU:	74.7 m ²

VS-1

- horisontaalne laudis 22 mm
- tuulutatav õhkvahe 25 mm sõrestiku postide kohal püstlatid 25x50 mm
- tuuletõkke plaat 20mm
- puitkarkass 50x150, s.600 mm vahel kivivill 150 mm
- aurutõkke kile 0,2 mm
- puitkarkass 50x50 mm vahel kivivill 50 mm
- viimistlus, laudis 12 mm

VS-2

- horisontaalne laudis 22 mm
- tuulutatav õhkvahe 25 mm sõrestiku postide kohal püstlatid 25x50 mm
- tuulefõkke plaat 20mm
- puitkarkass 50x150, s.600 mm vahel kivivill 150 mm
- olemasolev sein