




VAADE A

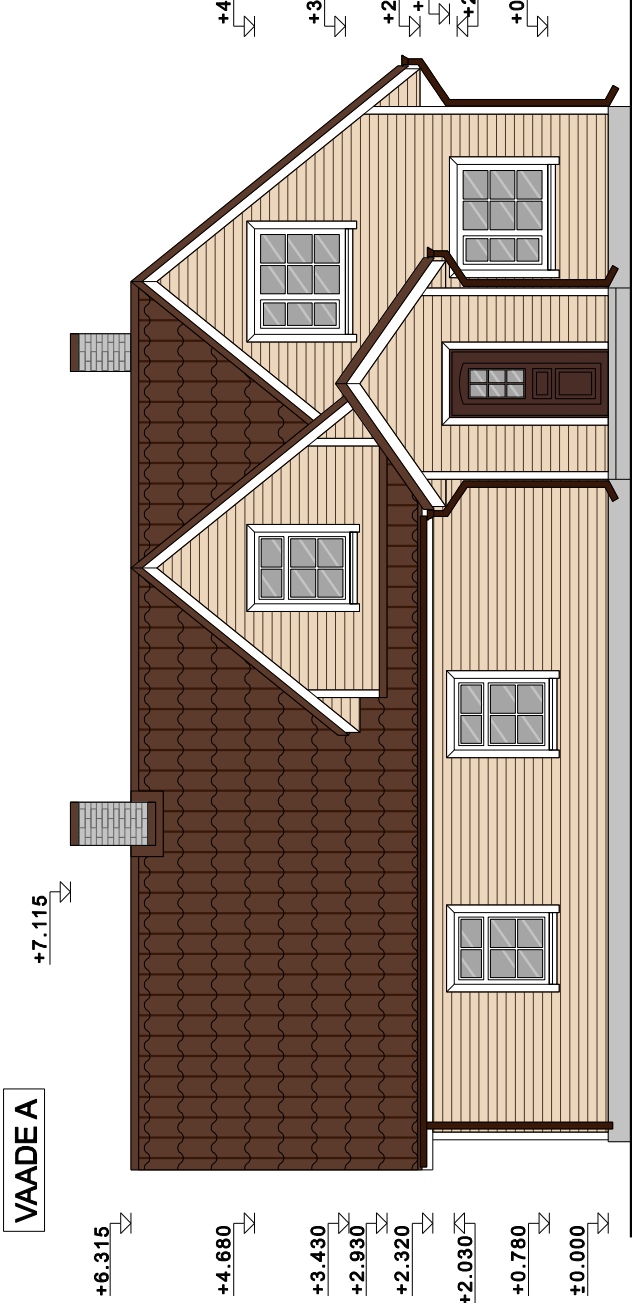


VAADE B

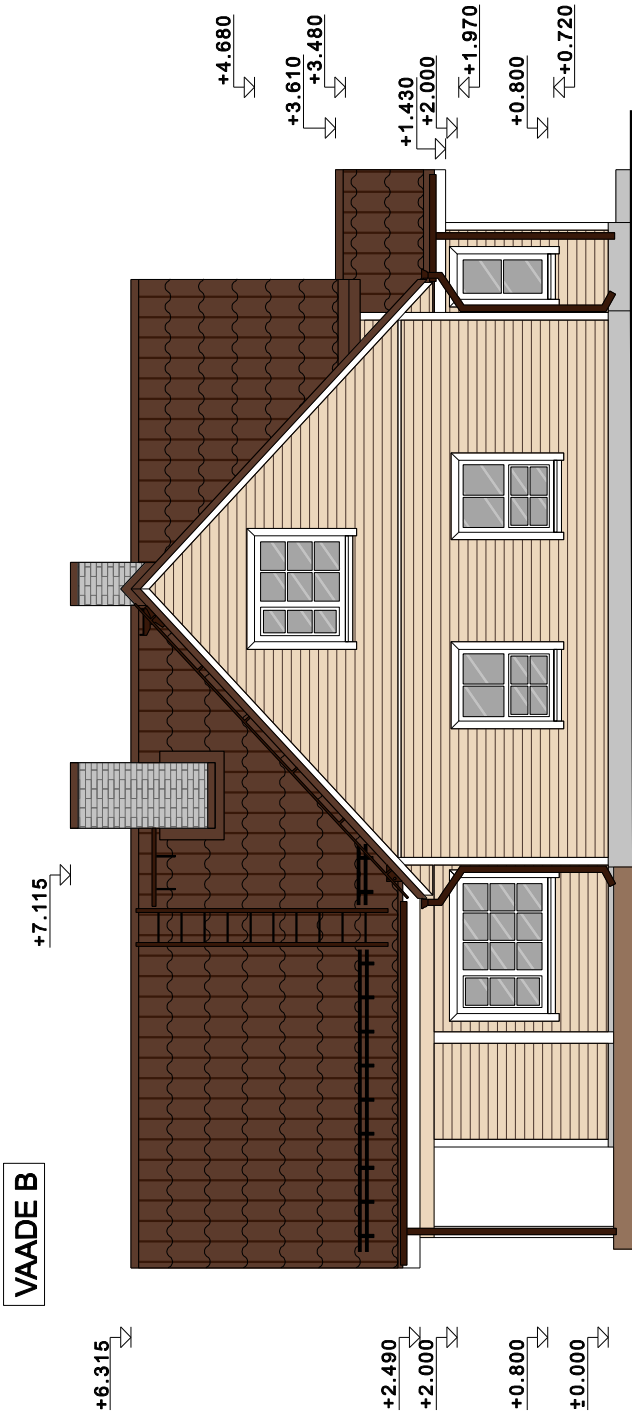

VAADE C

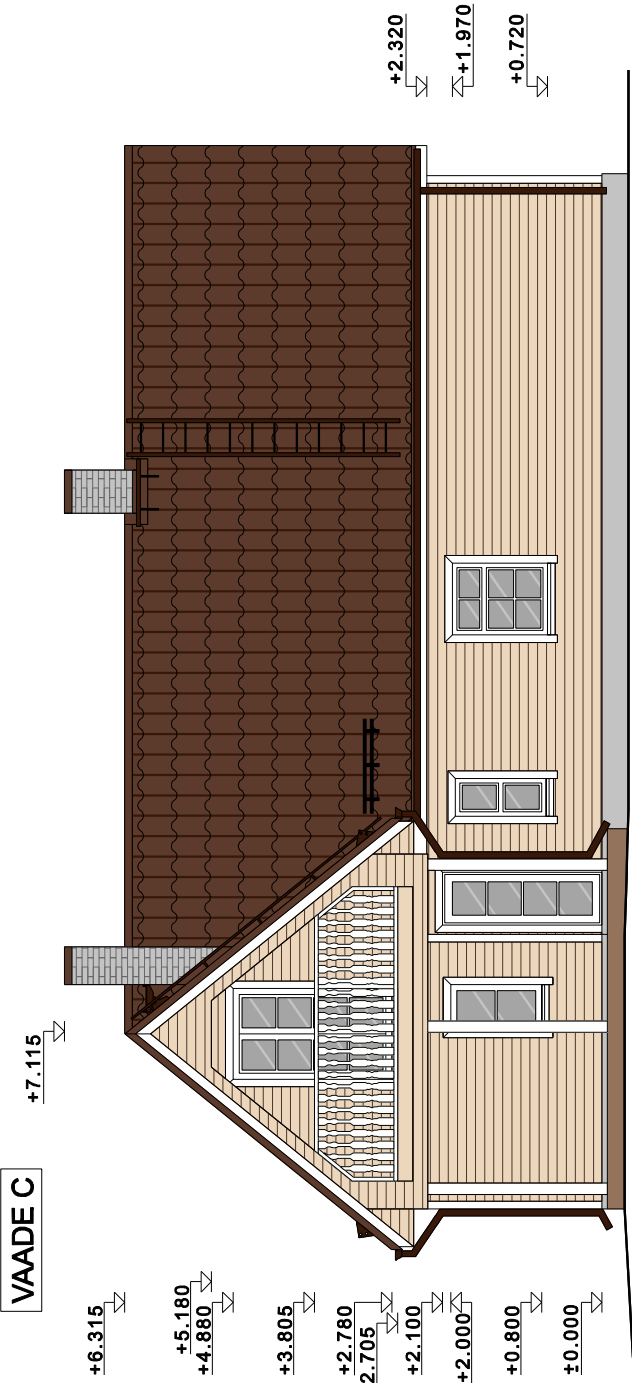

VAADE D

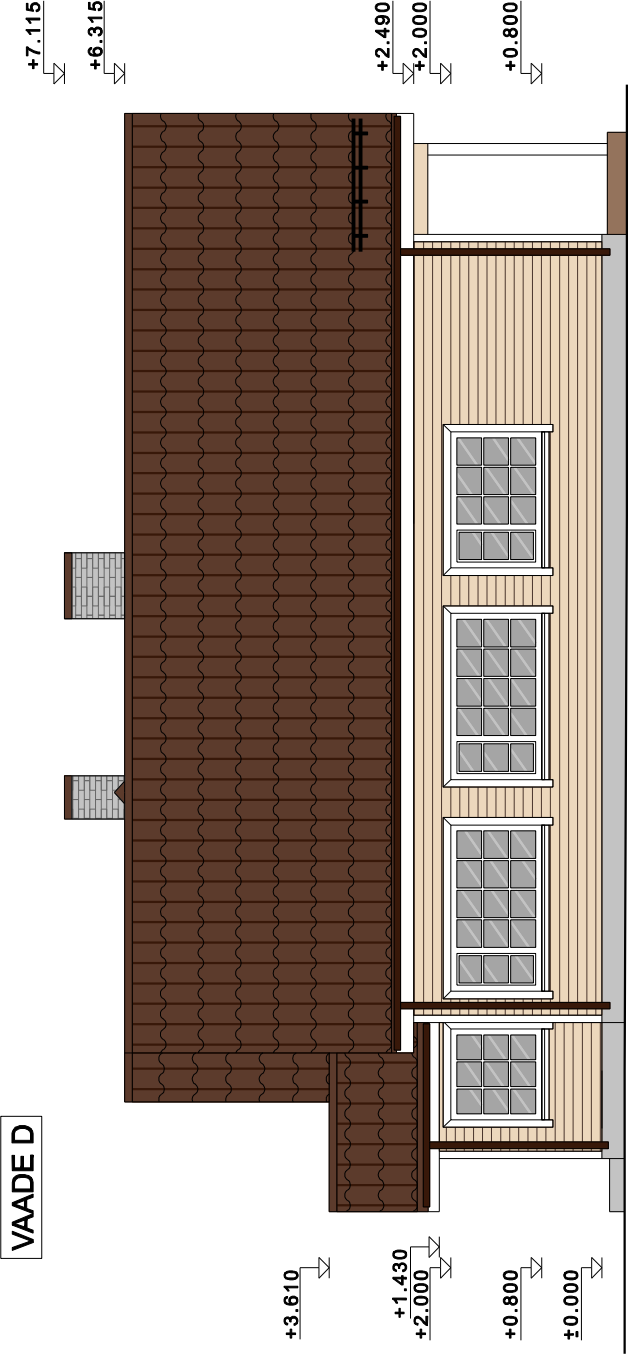

- Sokkel: krohv, hall
- Fassaad: horisontaalne laudis 120mm, beež (nt. Tikkurila 521X)
- Piirdelauad: 100mm, valge
- Aknad ja klaasidega välisüksed: puit- või pvc raam, kahe või kolmekordne klaaspakett, valge
- Välisüks: soojustatud puituks või pvc-kattega metalluks, pruun RR32
- Katusekate: teraskivi profiil, tumepruun
- Vihmaveesüsteem: kandiline, tumepruun RR32
- Akende veeplekid: valge RR20
- Terrass ja rõdu põrand: immutatud terrassilaud- Tugipostid: puitpost, valge
- Rõdu piire: puit, 1100mm kõrge, valge