


TOOTEJONIS
Objekt:
Töö number: M-0864
Ferm: F01, 14 tk.
Kuupäev: 09.09.2024

Fermide maksimaalne samm 600 mm
Fermi kaal 99 kg

Ogaplaatide paigaldustolerants 7 mm
Eeltõus 0 mm
AV lõplik läbipaine $6,6 \text{ mm } L/300 = 12,7 \text{ mm}$

Koormus
Lumi maapinnal
Tuul
Omakaal ülemisel vöö
Omakaal alumisel vöö
Kasuskoormus alumisel vöö


Väärtus
1,50 kN/m2
0,60 kN/m2
0,60 kN/m2 (kivi)
0,60 kN/m2
2,00 kN/m2

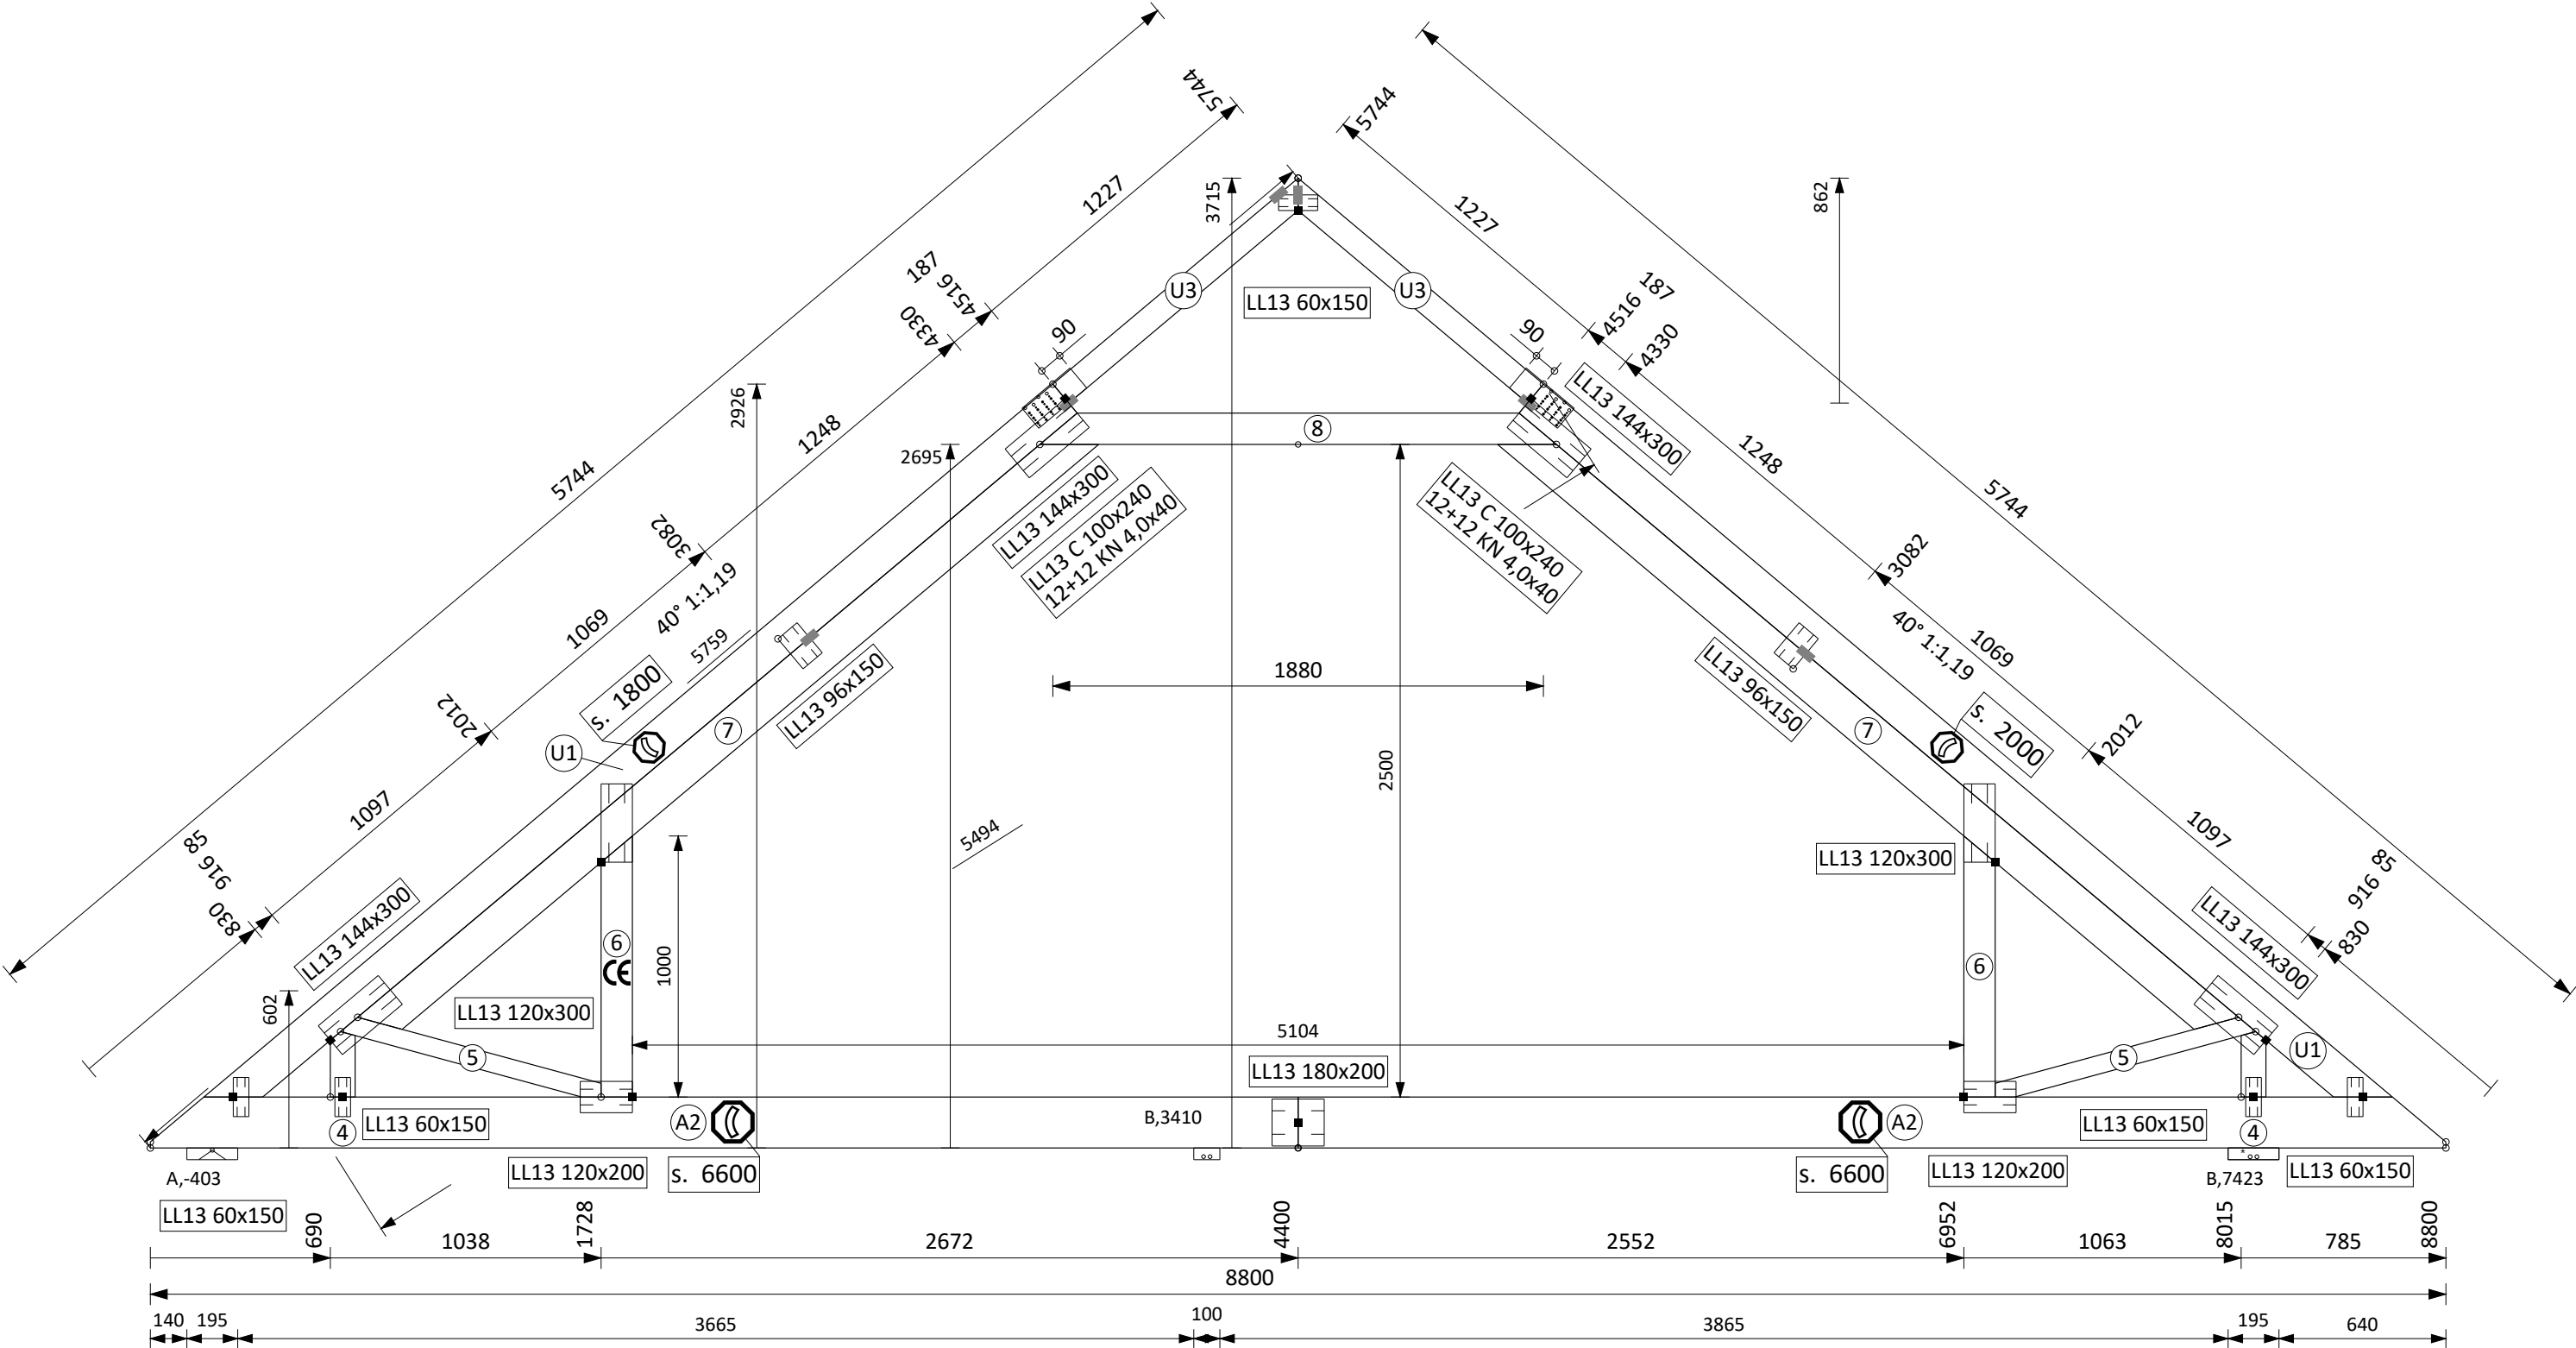

Kuupäev: 09.09.2024

Ogaplaatide paigaldustolerants 7 mm
Eeltõus 0 mm
AV lõplik läbipaine 5,9 mm L/300 = 12,7 mm

Väärtus
1,50 kN/m²
0,60 kN/m²
0,60 kN/m² (kivi)
0,60 kN/m²
2,00 kN/m²

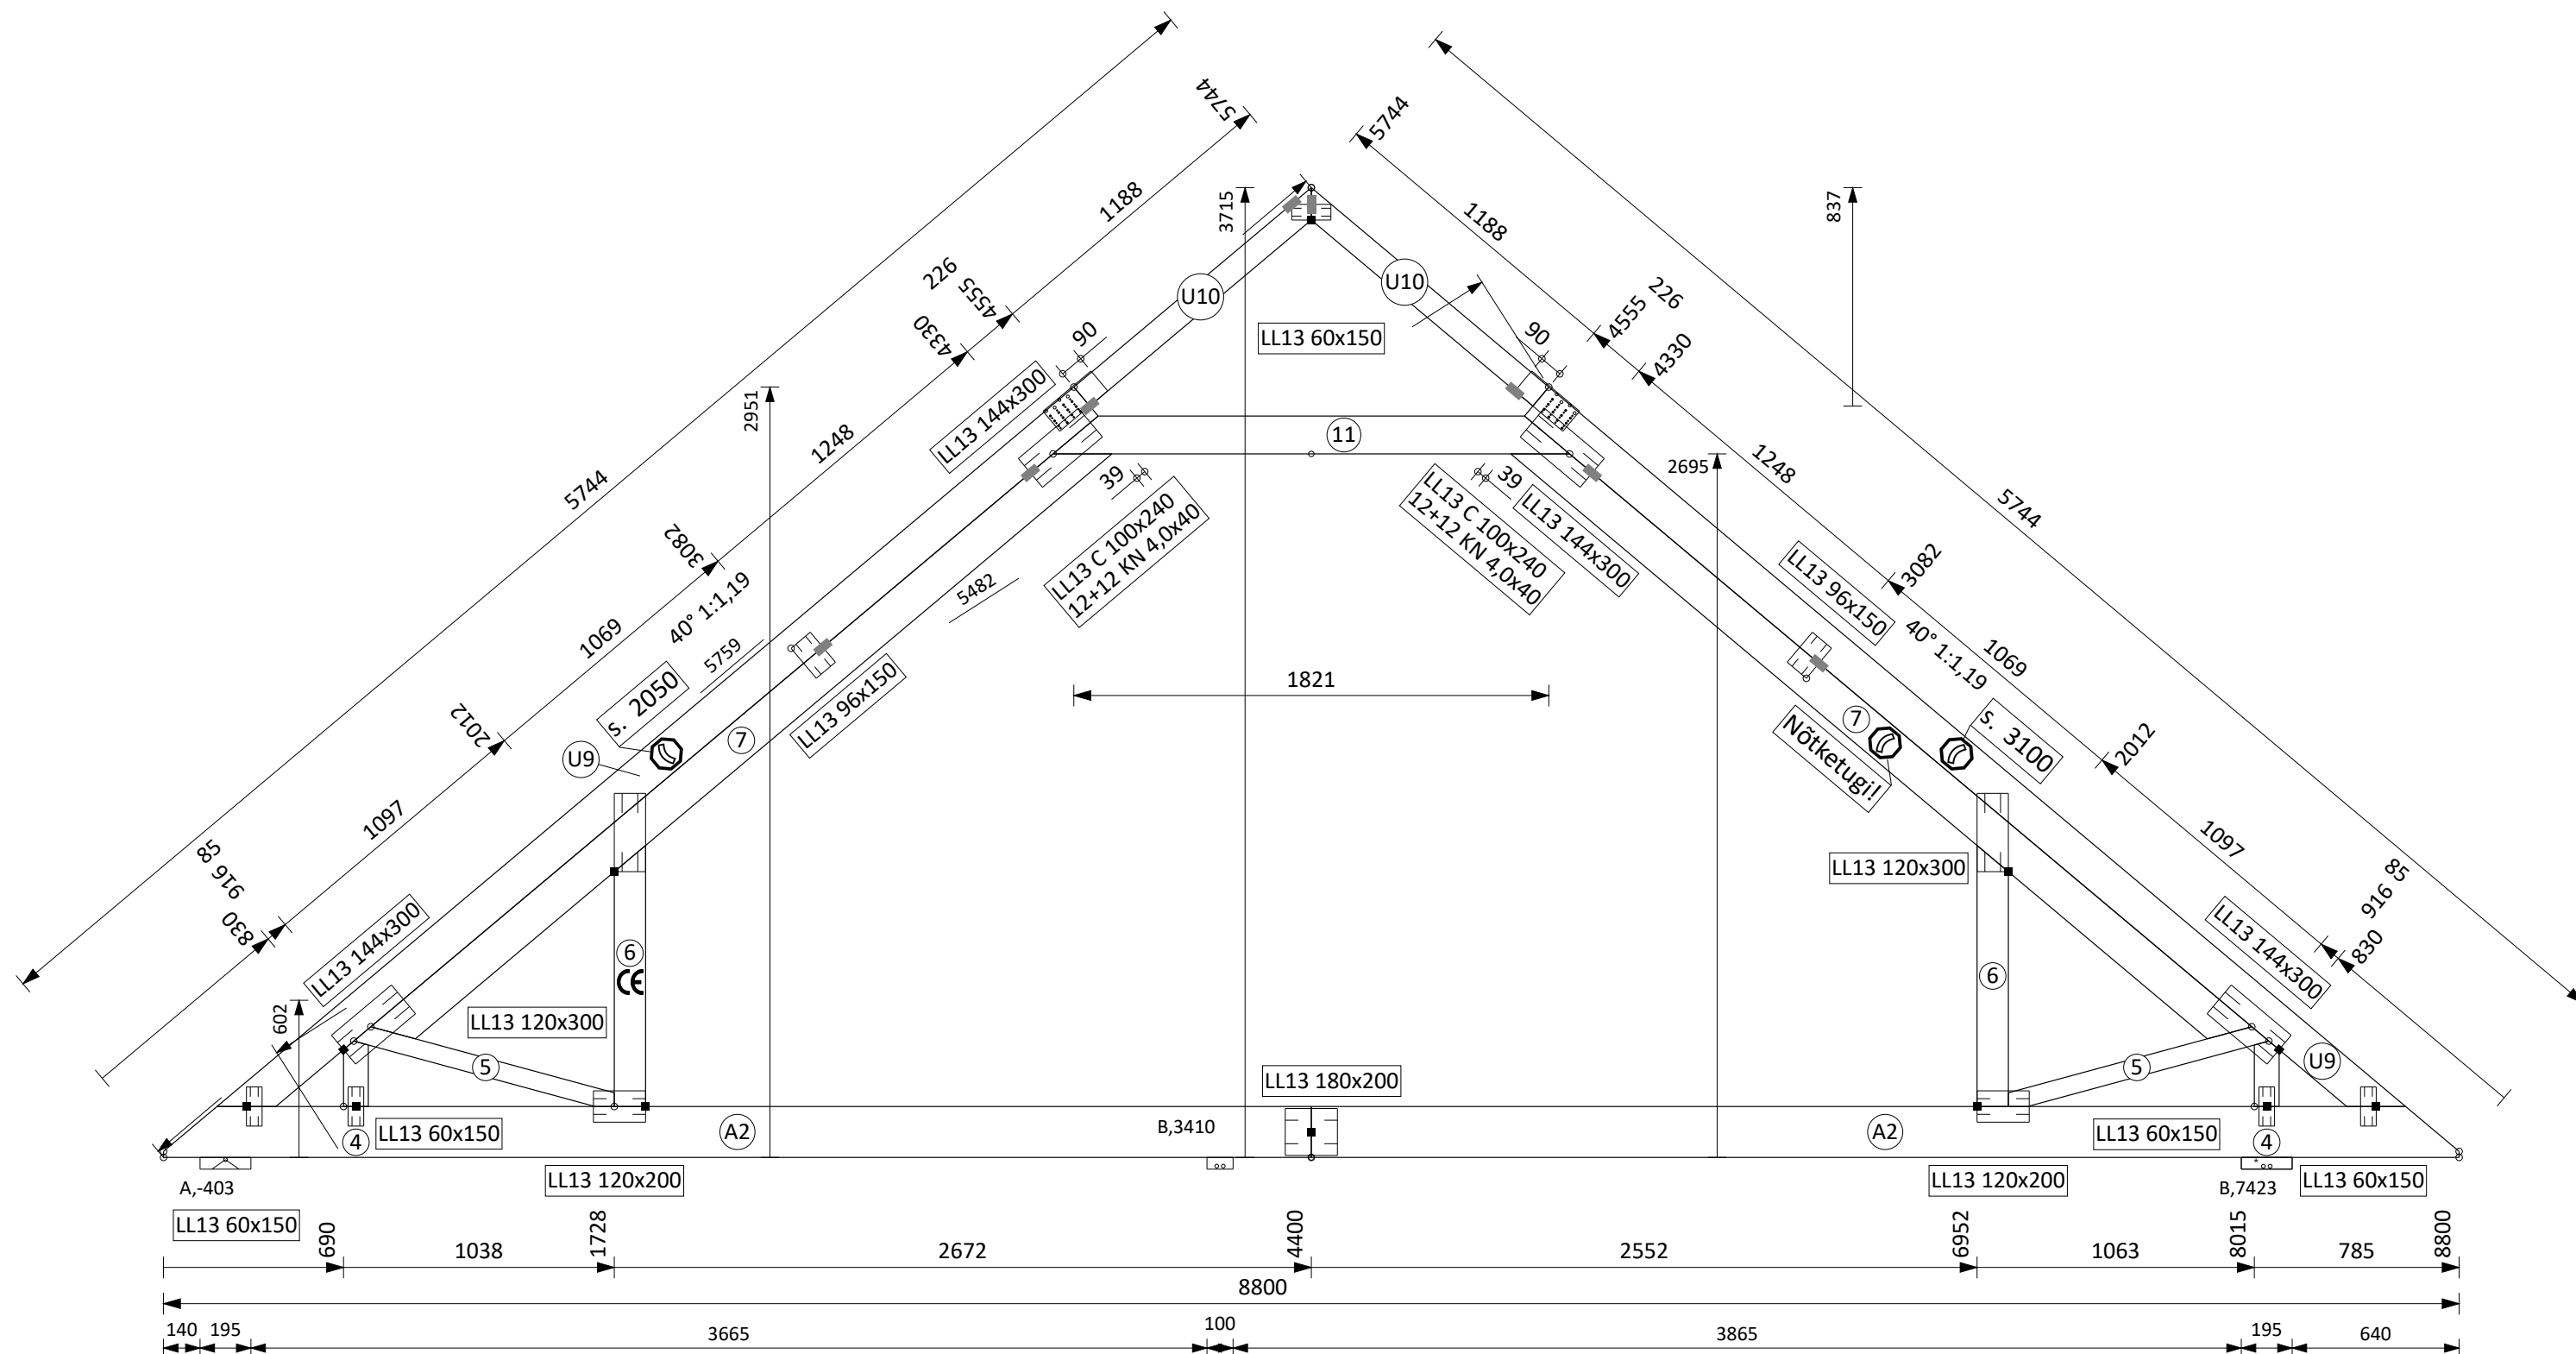


TOOTEJOONIS
Objekt:
Töö number: M-0864
Ferm: F03, 5 tk.
Kuupäev: 09.09.2024

Fermide maksimaalne samm 550 mm
Fermi kaal 43 kg

Ogaplaatide paigaldustolerants 7 mm
Eeltõus 0 mm
AV lõplik läbipaine 7,5 mm L/300 = 12,0 mm

Koormus
Lumi maapinnal
Tuul
Omakaal ülemisel vöö
Omakaal alumisel vöö
Kasuskoormus alumisel vöö


Väärtus
1,50 kN/m2
0,60 kN/m2
0,60 kN/m2 (kivi)
0,60 kN/m2
- kN/m2

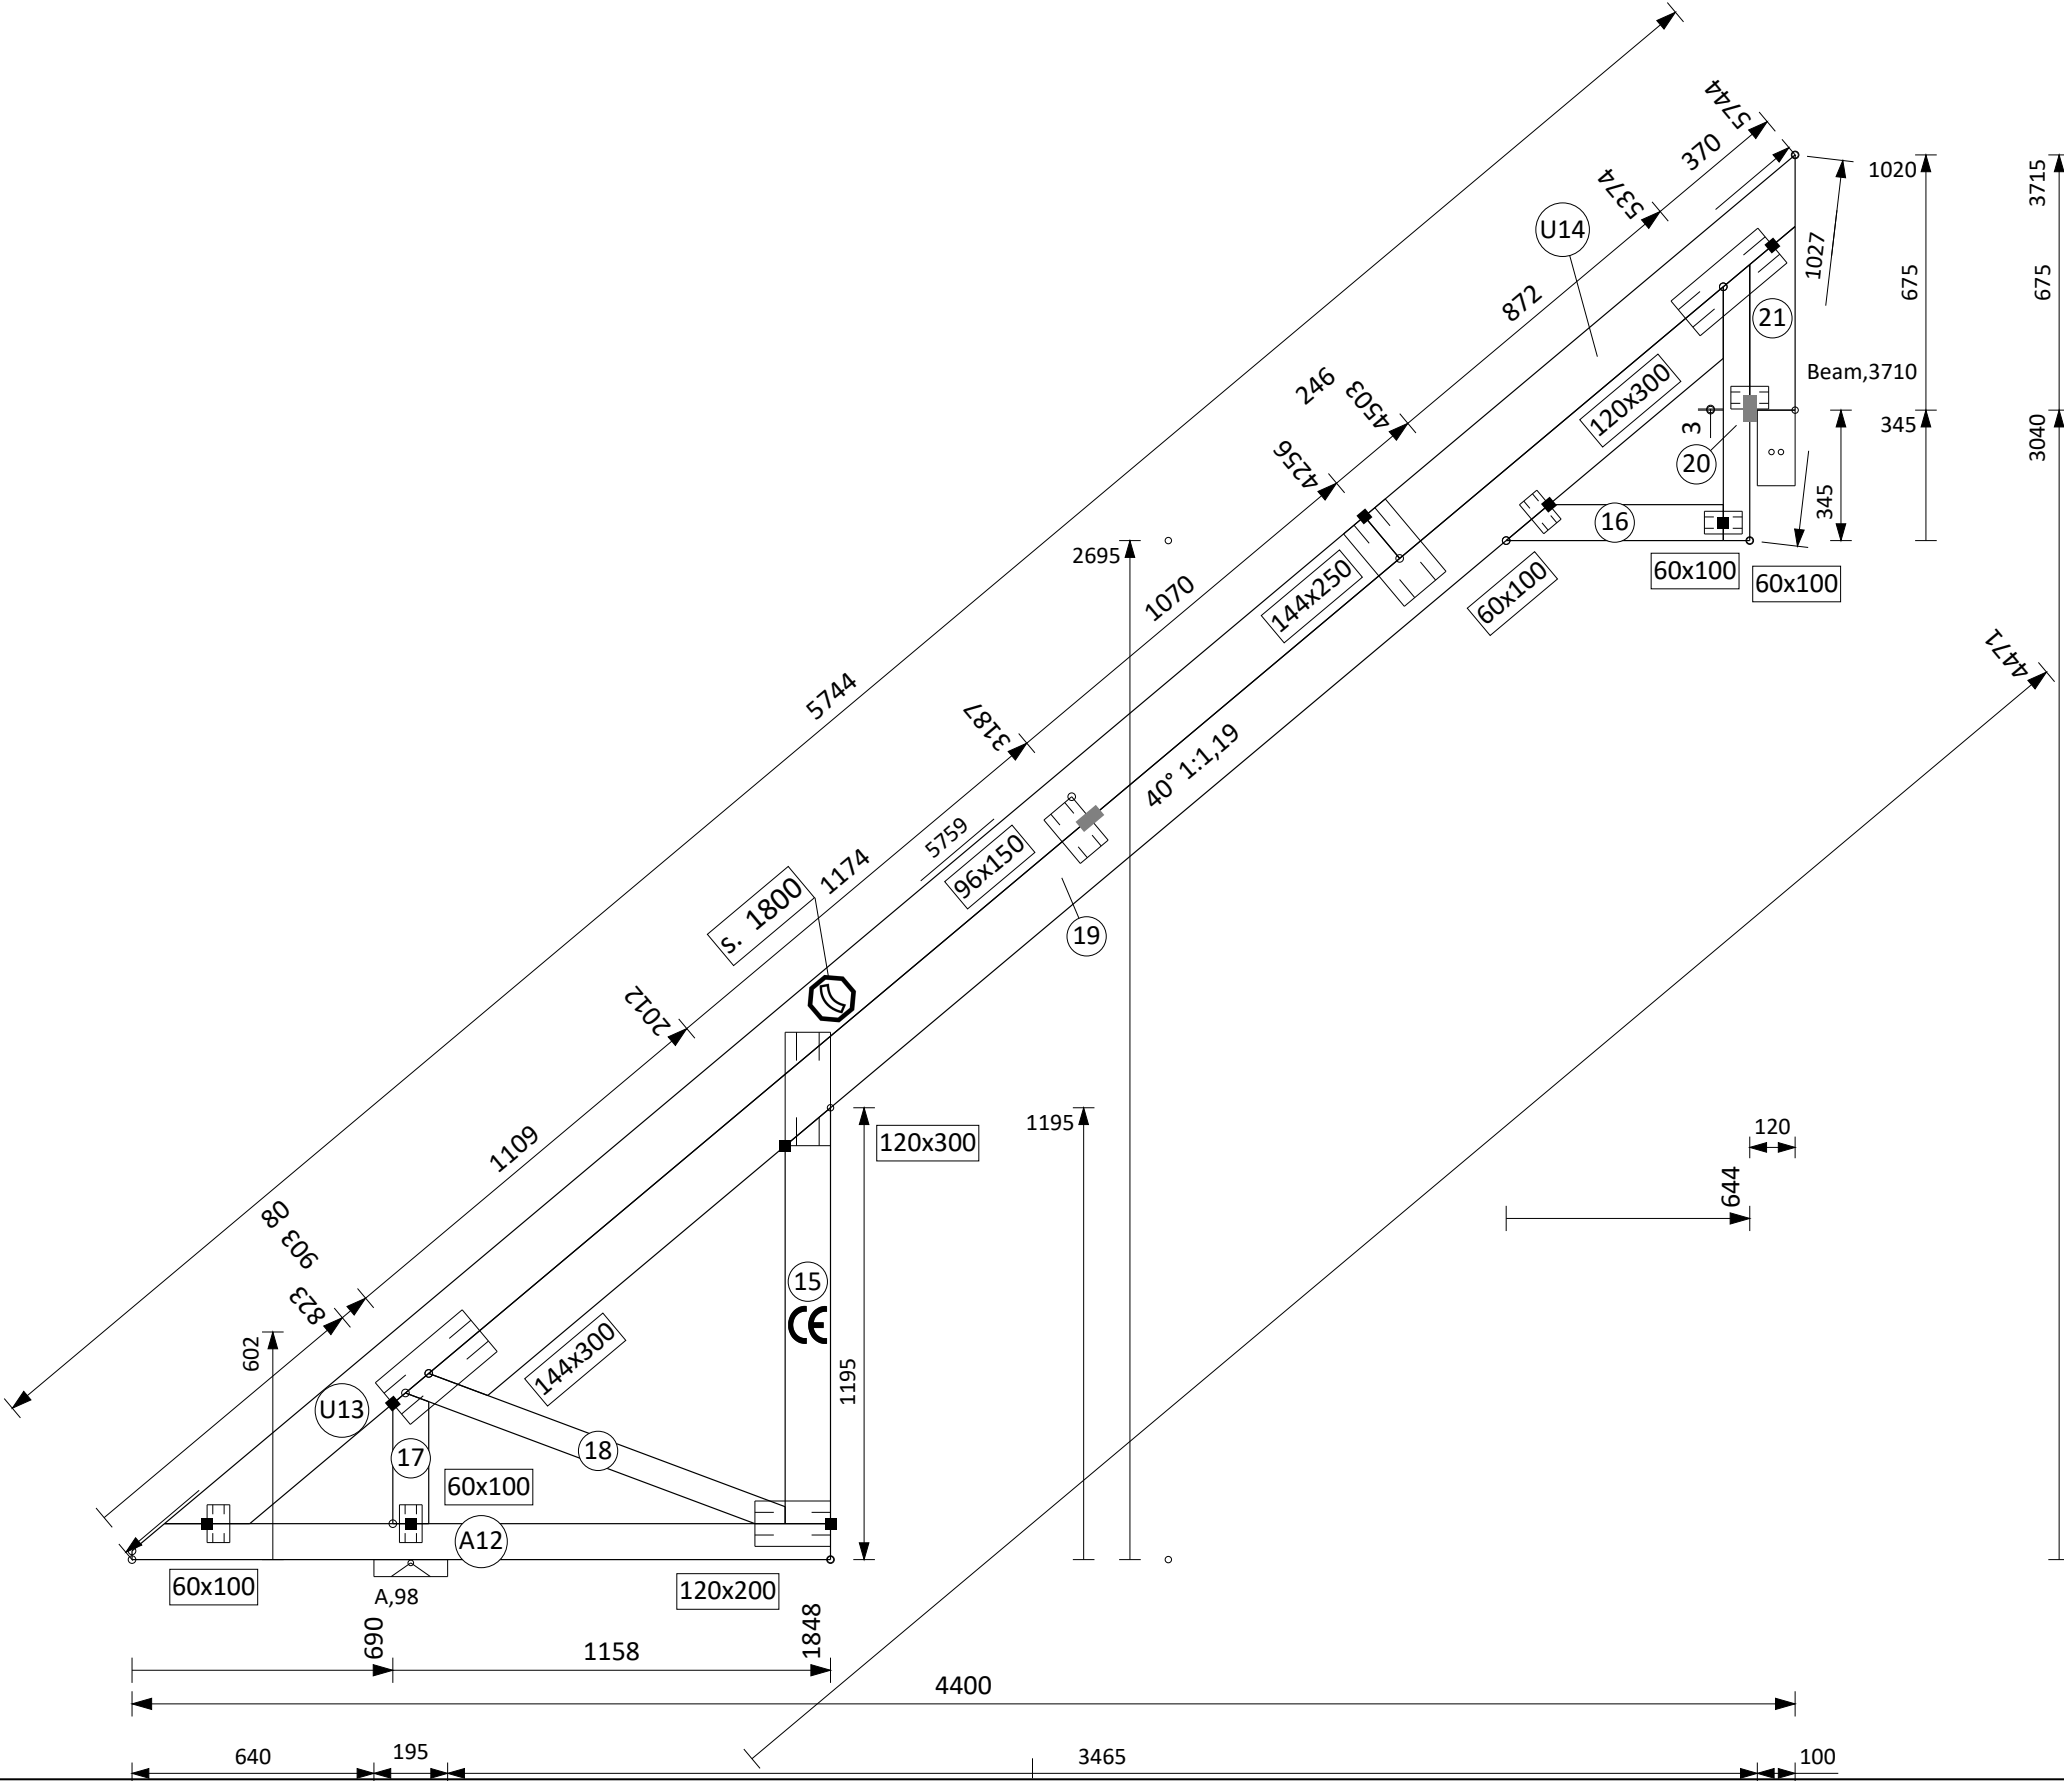

Kuupäev: 09.09.2024

Ogaplaatide paigaldustolerants	7 mm
Eeltõus	0 mm
AV lõplik läbipaine	4,1 mm
L/300 =	9,1 mm

Väärtus
1,50 kN/m²
0,60 kN/m²
0,60 kN/m² (kivi)
0,60 kN/m²
2,00 kN/m²

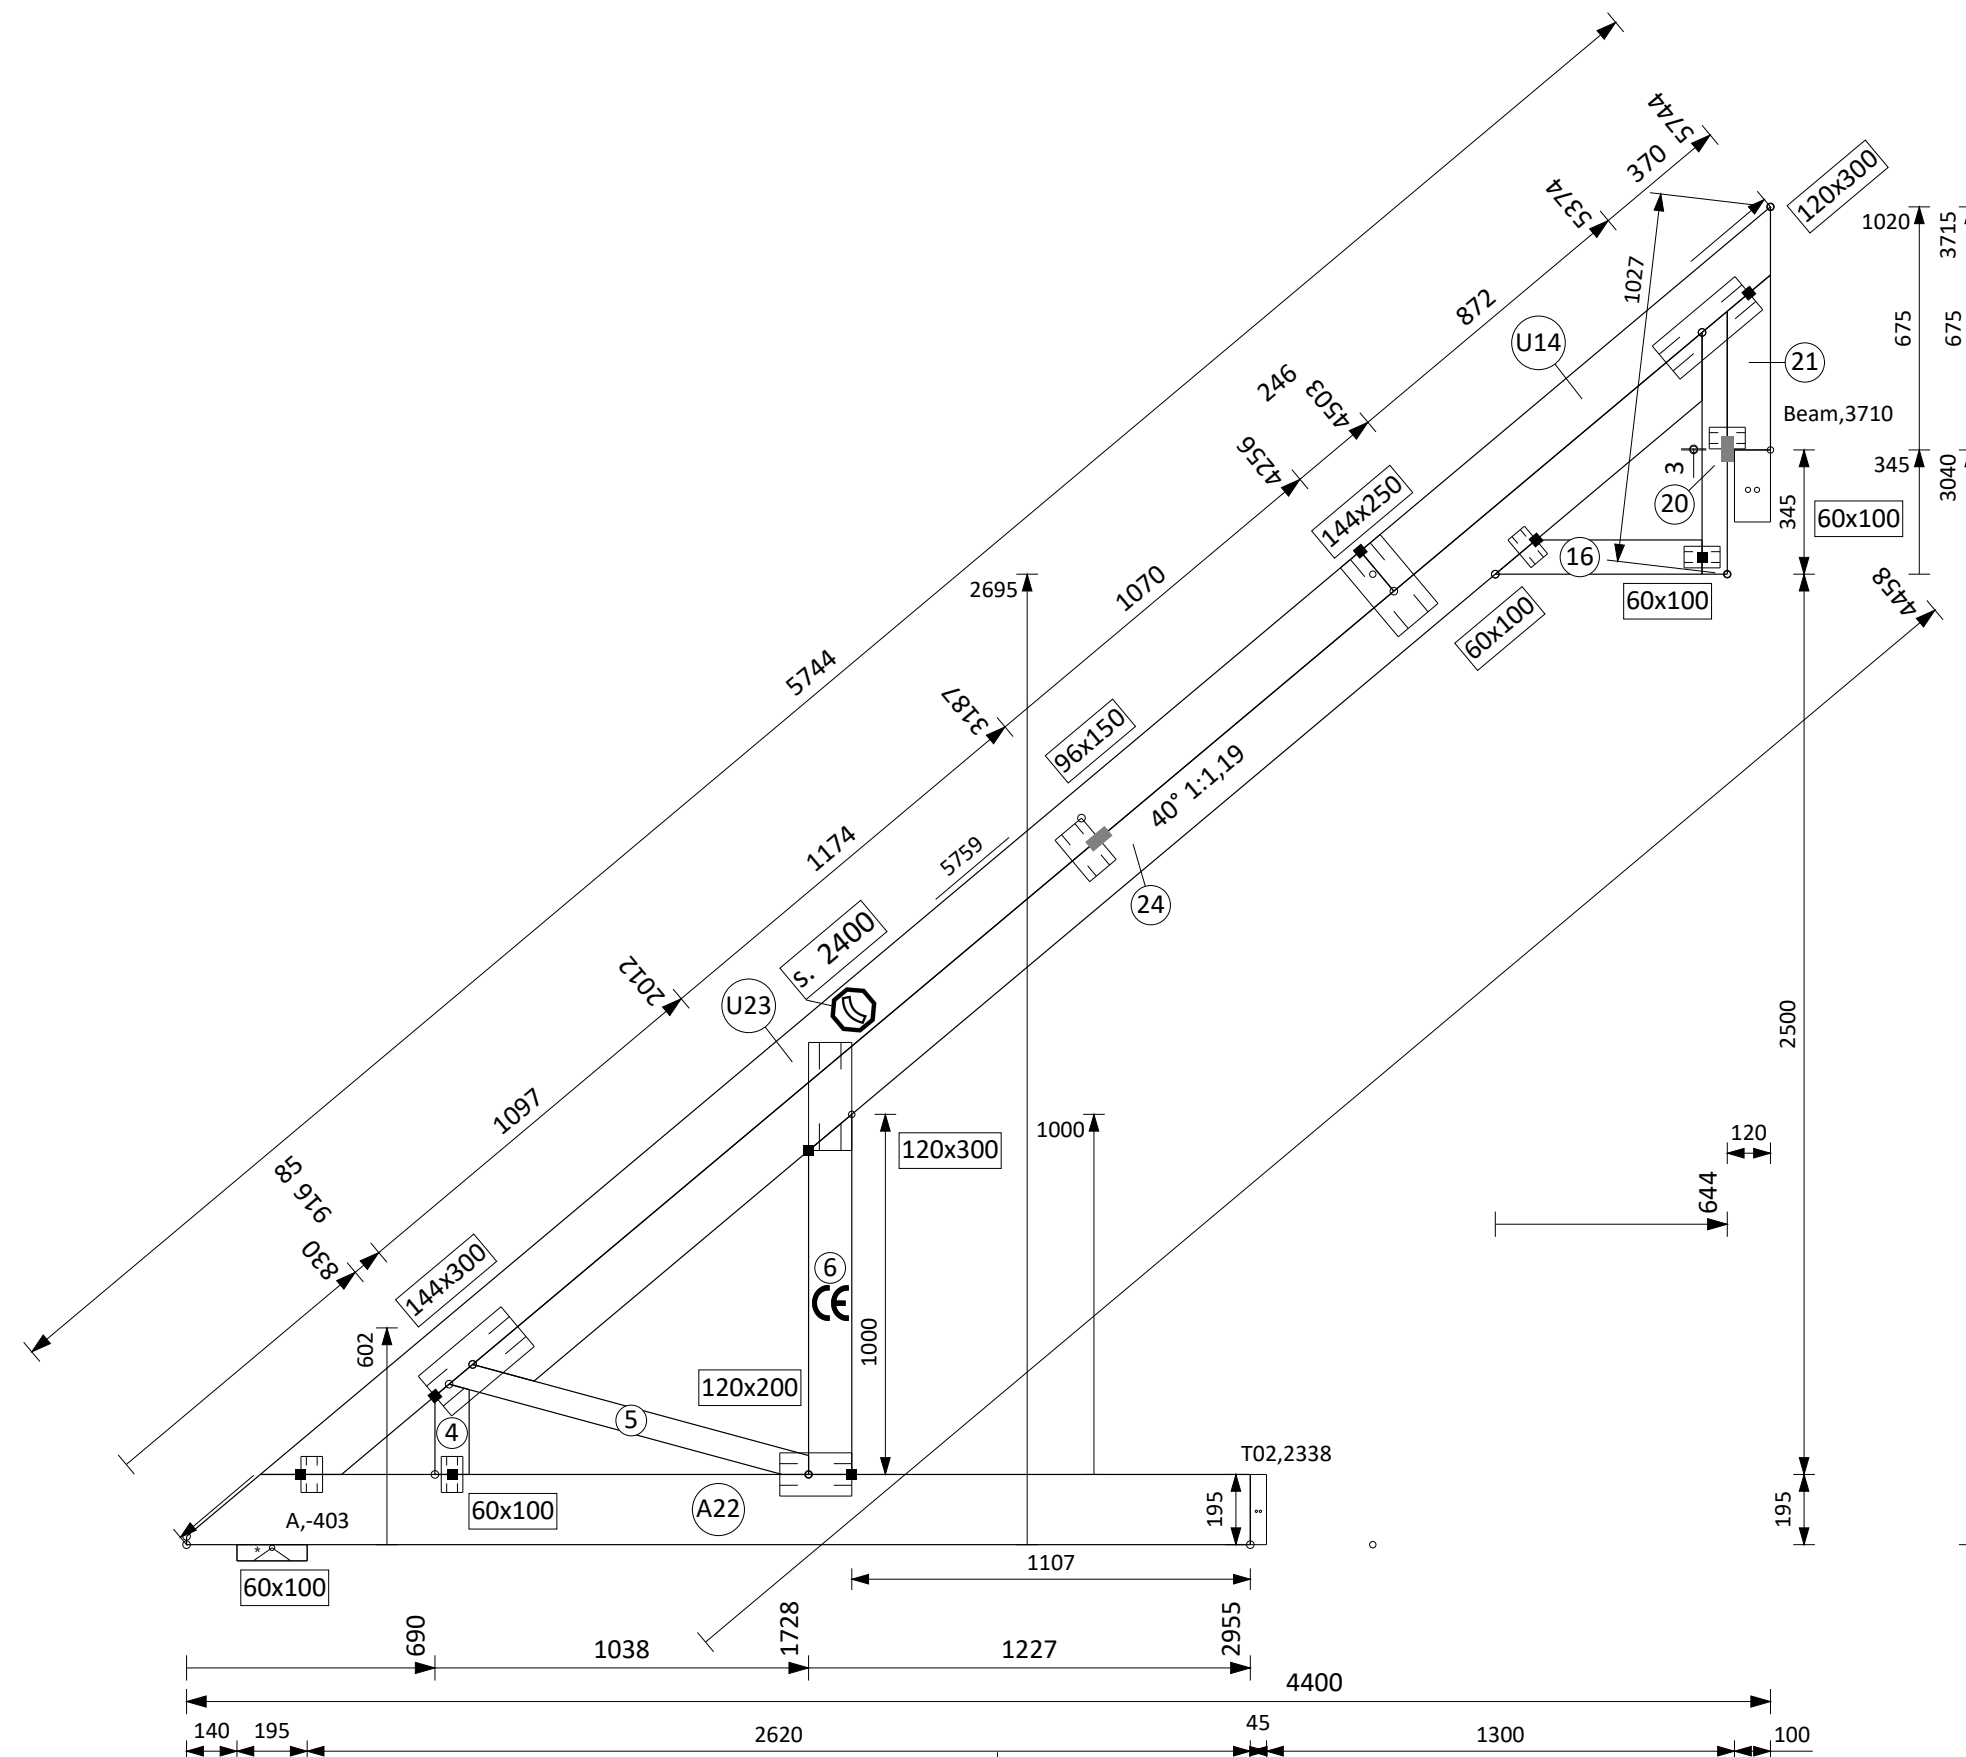

TOOTEJONIS
Objekt:
Töö number: M-0864
Ferm: T02, 1 tk.
Kuupäev: 09.09.2024

Fermide maksimaalne samm 300 mm
Fermi kaal 8 kg

Ogaplaatide paigaldustolerants 7 mm
Eeltõus 0 mm
AV lõplik läbipaine 0,9 mm L/300 = 4,5 mm

Koormus
Lumi maapinnal
Tuul
Omakaal ülemisel vöö
Omakaal alumisel vöö
Kasuskoormus alumisel vöö

Väärtus
- kN/m2
- kN/m2
0,60 kN/m2 (kivi)
0,60 kN/m2
2,00 kN/m2

