


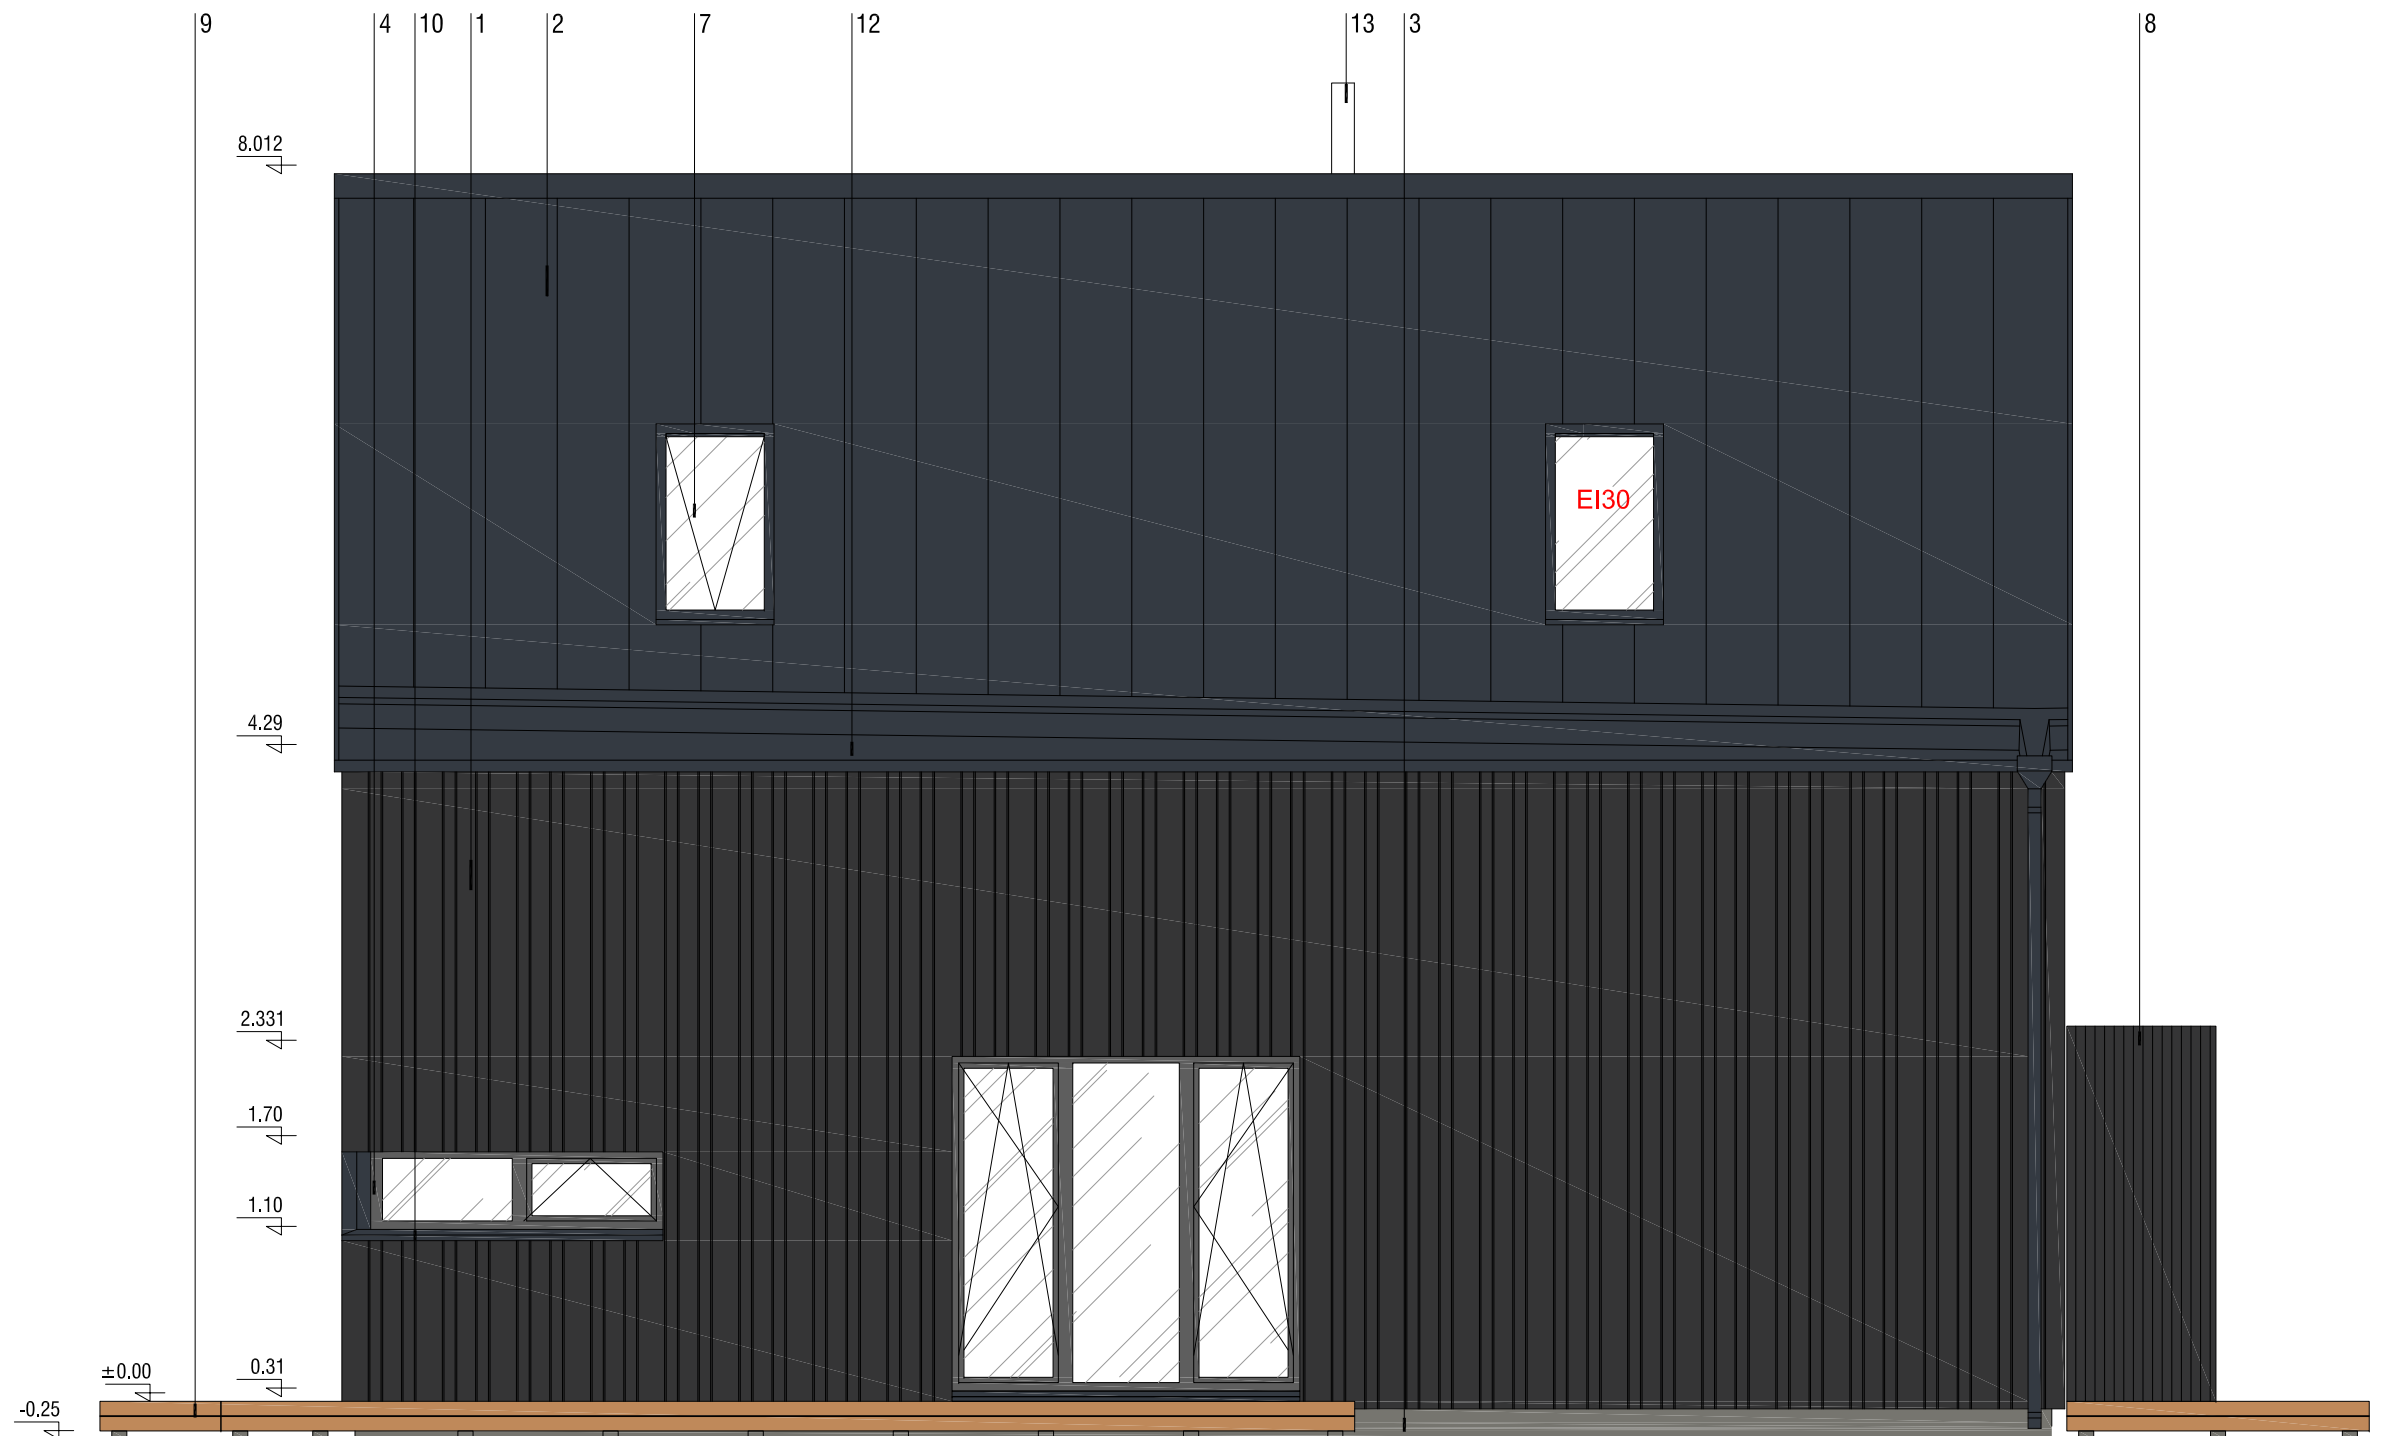

VÄLISVIIMISTLUSE LOETELU

1. Fassaad - varieeruva laiusega vertikaalne voodrilaud, toon Tikkurila 5089 Piki (tumehall);
2. Katus - Ruukki Classic profiil, toon matt RR2H3 antratsiithall;
3. Sokkel - krohvisüsteem, toon naturaalne betoonihall, REI30 tuletõkkeseina ulatuses tsementkiudplaat, toon naturaalne betoonihall;
4. Aknad - puitraamis üheraamsed aknad, 3-kordne klaaspaketiga, toon väljast Tikkurila 564X (tumehall), seest valge;
5. Välisuks - puitraamis soojustatud sileuks, toon väljast Tikkurila 564X (tumehall), seest valge;
6. Välisuks - puitraamis soojustatud välisuks, kaetud fassaadilaudise lahendust kordava voodrilauaga, toon väljast fassaadiga sama tooni, seest valge;
7. Katuseaken - Velux katuseaken 780x1800 mm, serva ja katteplekid katusekattega sama tooni;
8. Varikatus ja tugiseinad - Puitkonstruktsioon, varikatusel rullmaterjalist katusekate, tugiseinad lahendada vertikaalse 50x50 ribistikuga, toon Tikkurila 5089 Piki (tumehall);
9. Terrass - termotöödeldud saarelaudis, toon pruun;
10. Veeplekid, servaplekid - tehases värvitud terasplekk, toon matt RR2H3 antratsiithall;
11. Piire - kuumsingitud lehtterasest piire, kõrgus põrandast 900 mm, ribide minimaalne vahe 110 mm, pulbervärvitud, toon RAL7043;
12. Sademeveesüsteem - Ruuki valtsprofiilist katusepealne vee- ja lumetõke ning terasplekist vihmaveetoru, toon matt RR2H3 antratsiithall;
13. Korsten - kaetud plekiga, tehases värvitud terasplekk, toon matt RR2H3 antratsiithall.