


VAADE 4

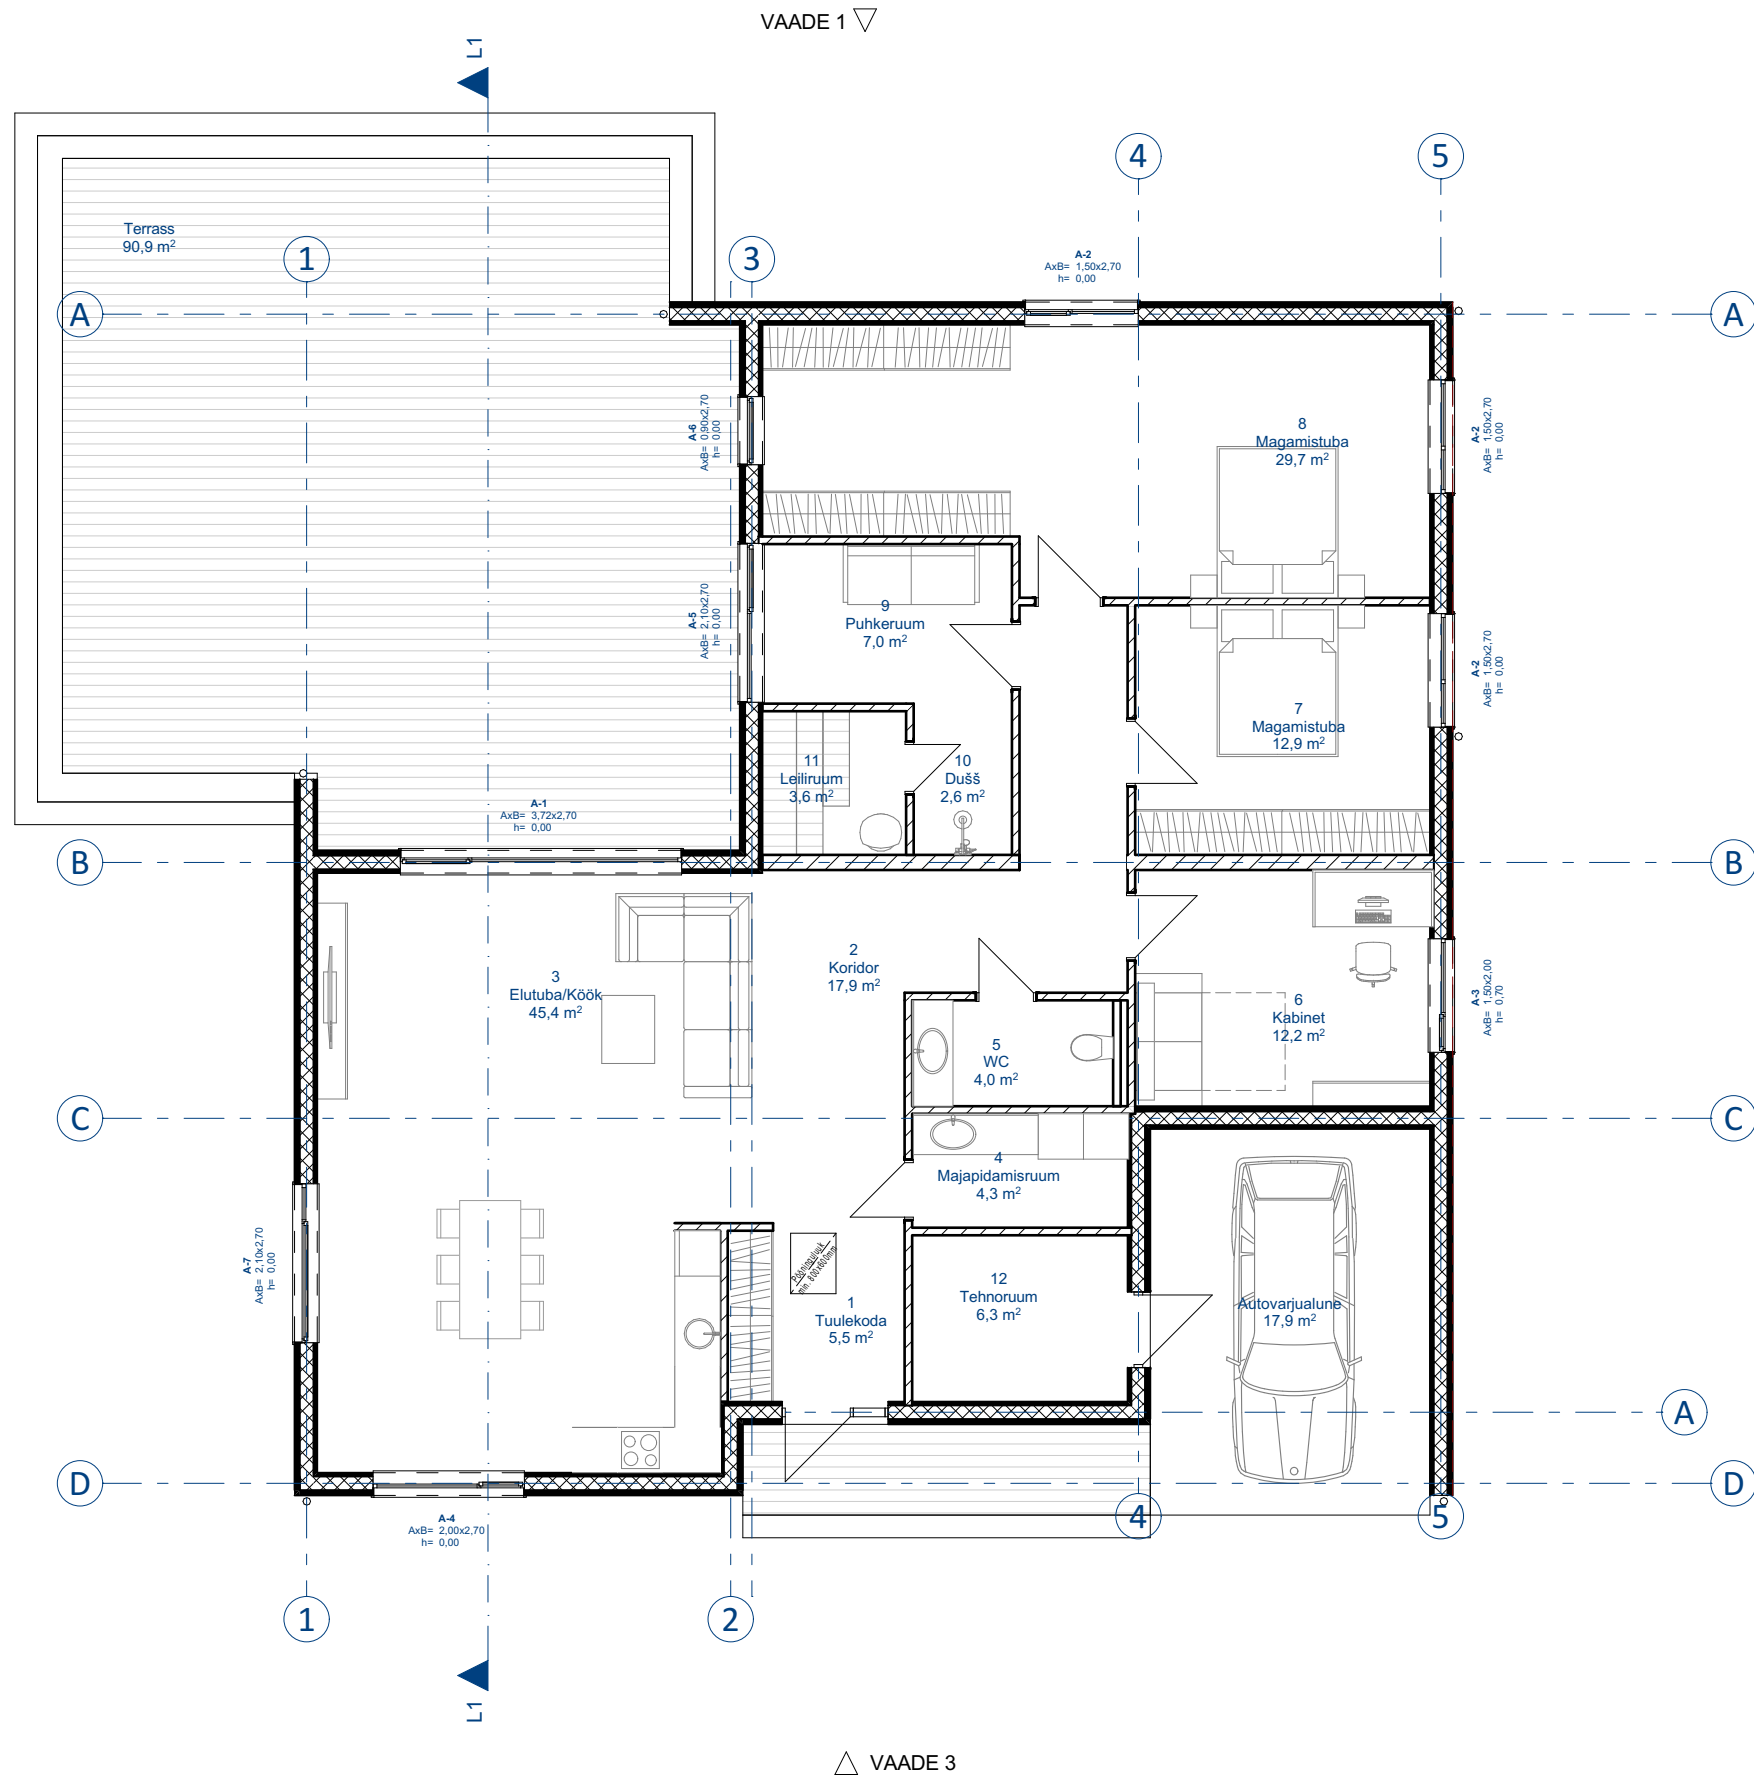

KORTER 1			
KORRUS	NR	RUUM	PINDALA
Esimene	1	Tuulekoda	5,5
Esimene	2	Koridor	17,9
Esimene	3	Elutuba/Köök	45,4
Esimene	4	Majapidamisruum	4,3
Esimene	5	WC	4,0
Esimene	6	Kabinet	12,2
Esimene	7	Magamistuba	12,9
Esimene	8	Magamistuba	29,7
Esimene	9	Puhkeruum	7,0
Esimene	10	Dušš	2,6
Esimene	11	Leiliruum	3,6
Esimene	12	Tehnoruum	6,3
			151,4 m ²

EHITISEALUNE PIND 210,5 m²