


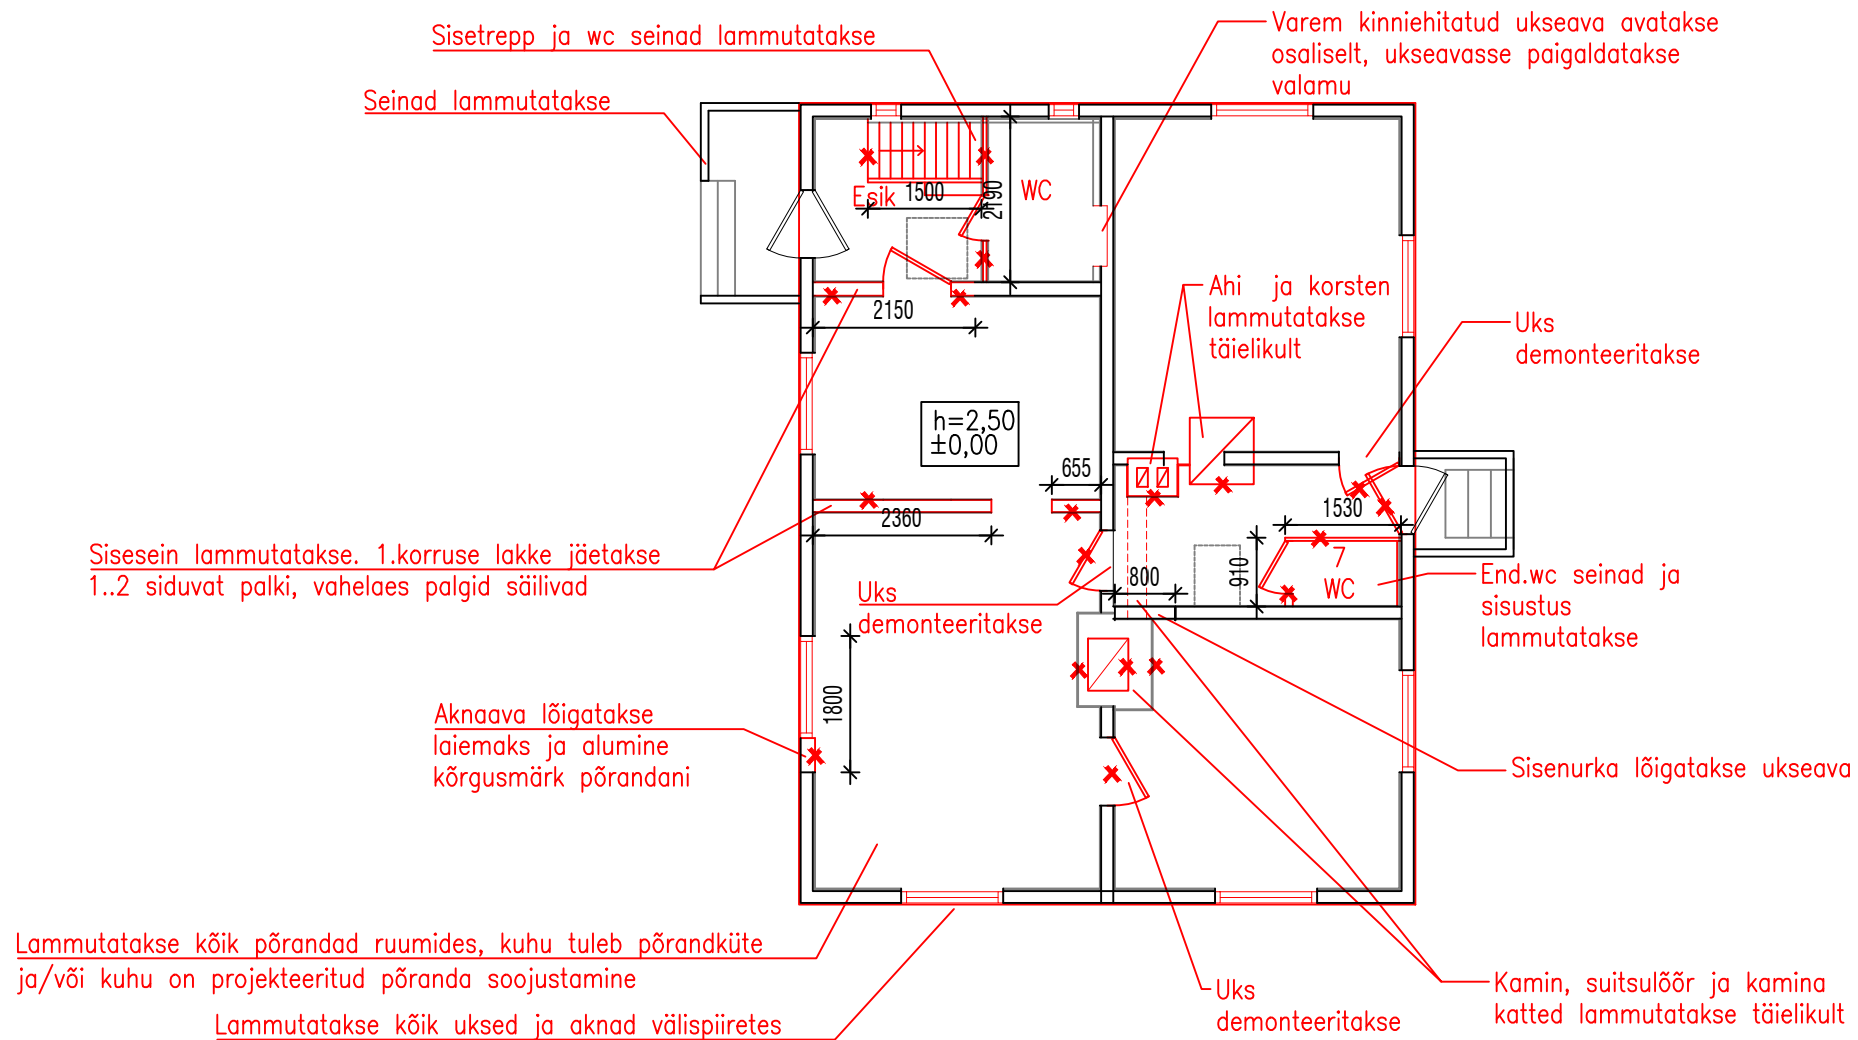

|                  |                                                   |                  |        |         |           |
|------------------|---------------------------------------------------|------------------|--------|---------|-----------|
| Objekti aadress: | Töö liik: hoone energiatõhusaks rekonstrueerimine |                  |        |         |           |
| Objekti nimetus: | Projekti staadium:                                | Staadiumi tähis: |        |         |           |
|                  | eelprojekt                                        | EP               |        |         |           |
| Tellijä:         | Joonise nimetus:                                  | Mõõtkava:        |        |         |           |
|                  | 1.KORRUSE LAMMUTAMISE PLAAN                       | 1:100            |        |         |           |
|                  | Töö number:                                       | Proj.osa:        | Grupp: | Joonis: | Versioon: |
|                  |                                                   | EK               | 5      | 04      | v01       |
|                  | 03.2024                                           |                  |        |         |           |