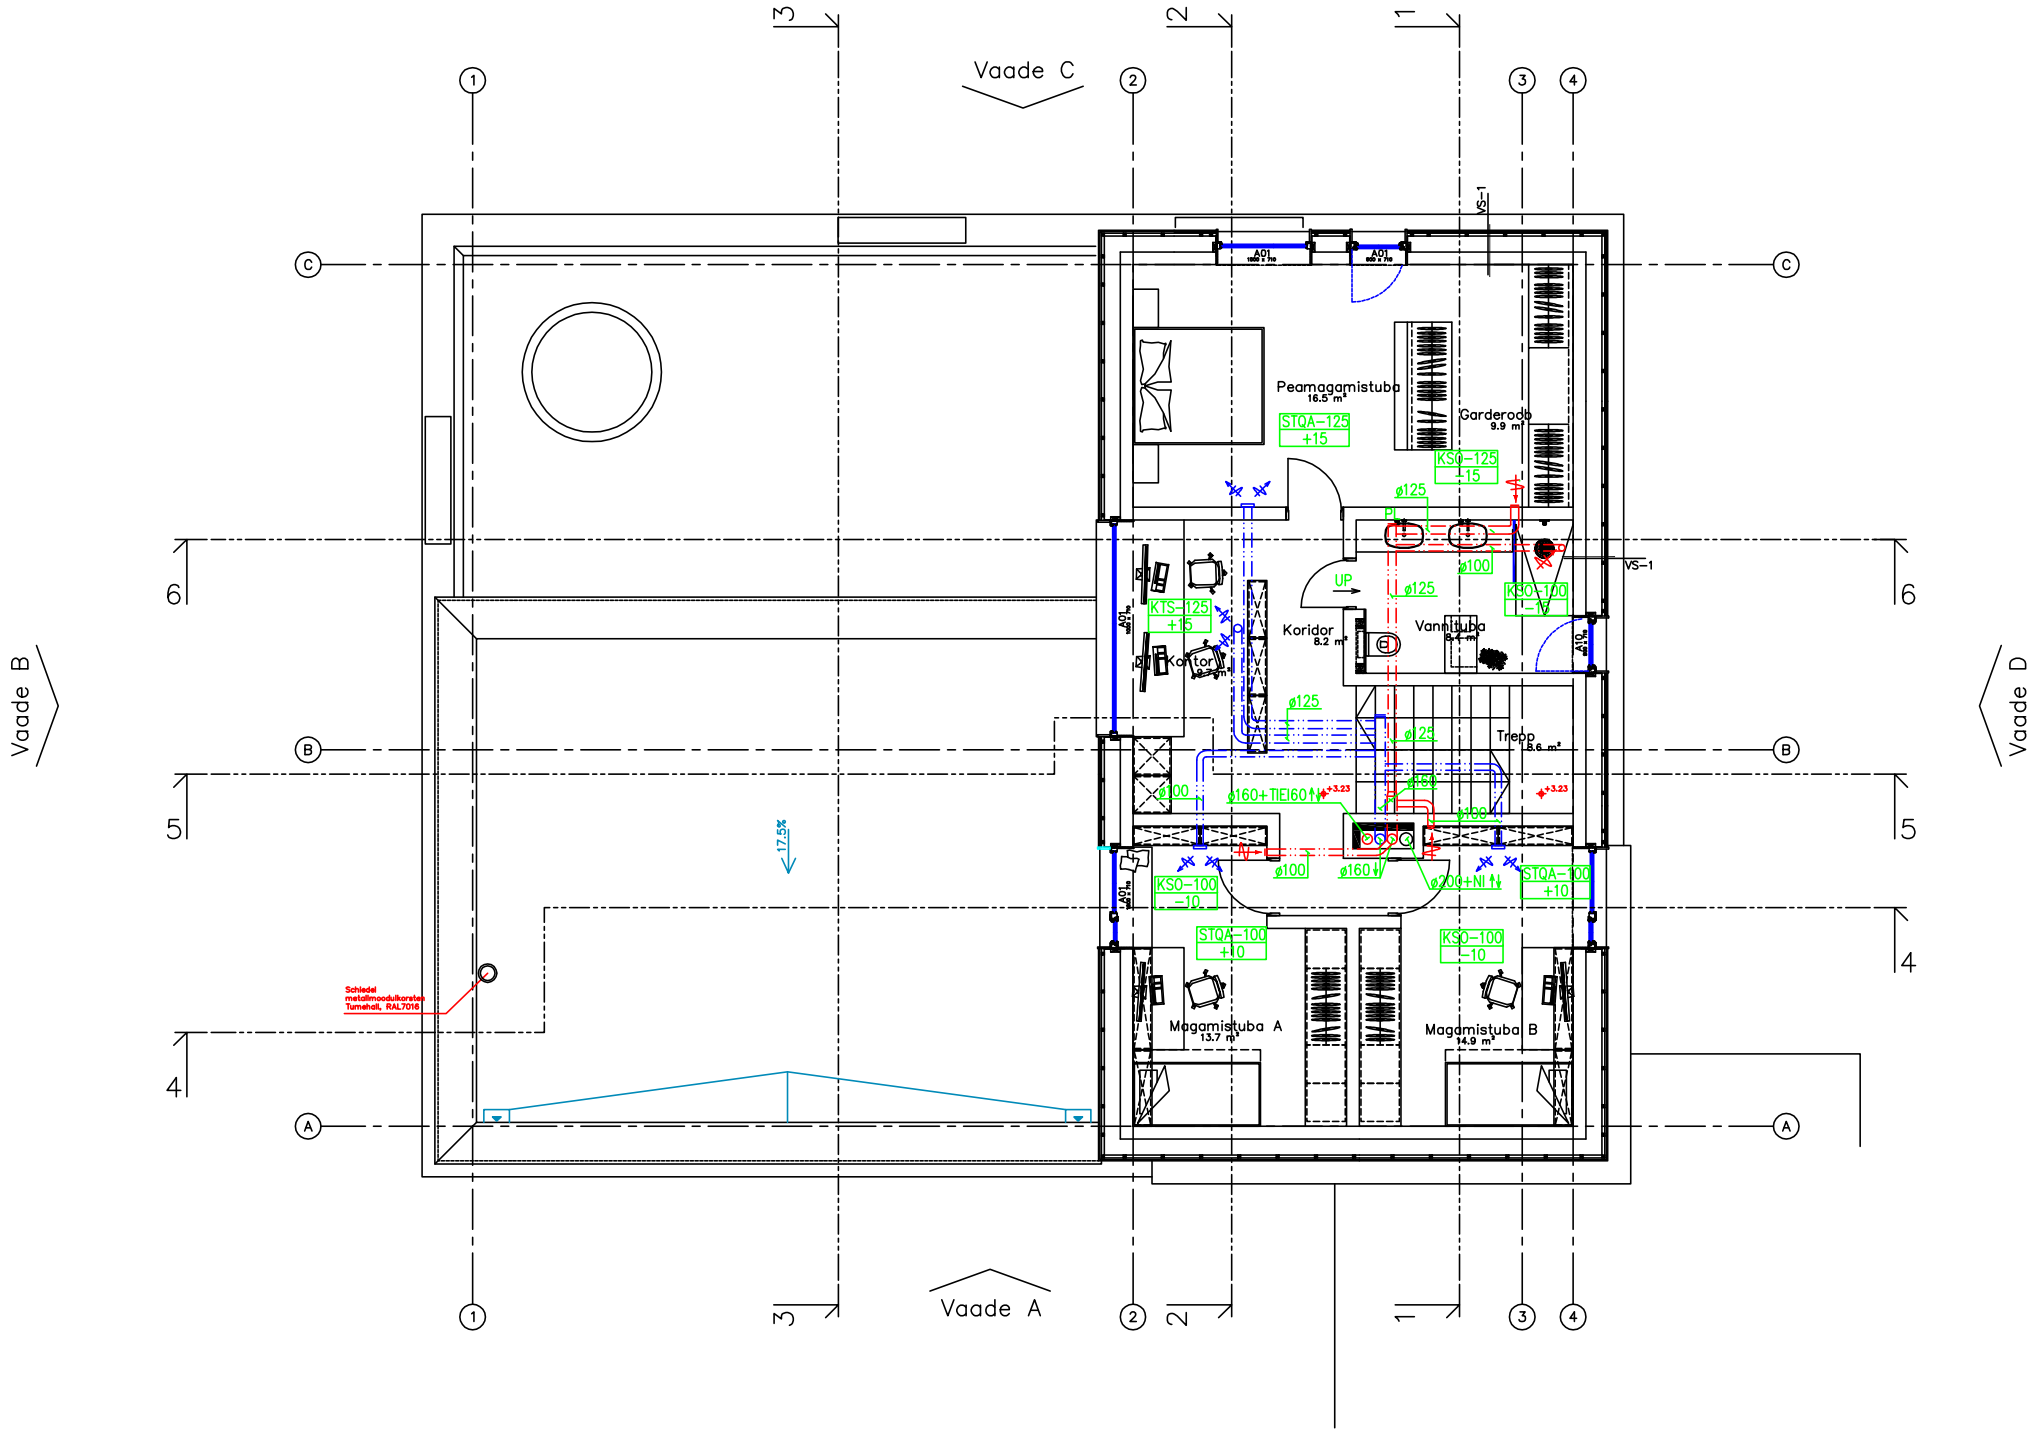

ÕHUHULKADE MÕÕDISTAMINE JA SEADISTAMINE ON TÖÖVÕTUS

TINGMÄRGID:

=PAIGALDUS LAE JA RIPPLAE VAHEL/SISSEPUHKE

=PAIGALDUS LAE JA RIPPLAE VAHEL/VÄLJATÕMME

NI =NIISKUSKINDEL ISOLATSIOON s=13mm

TIEI60 =TULETÕKKEISOLATSIOON, TULETÕKKEKLASS EI60

PL =PUHASTUSLUUK

UP =UKSEPILU

KSO-100 / -8 =LÕPPELEMENT =ÕHUKOGUS, L/S (-VÄLJATÕMME, +SISSEPUHE)

tellija:			töö nr:
objekt:	Eramu, Tallinn, Harju maakond		pr.staad: PP
joonis:	VENTILATSIOON: 2.KORRUSE PLAAN		joonise nr: KV-04
	projekteerija:		
	joonestaja:		
	kuupäev: 14.09.2022	M1:100	