


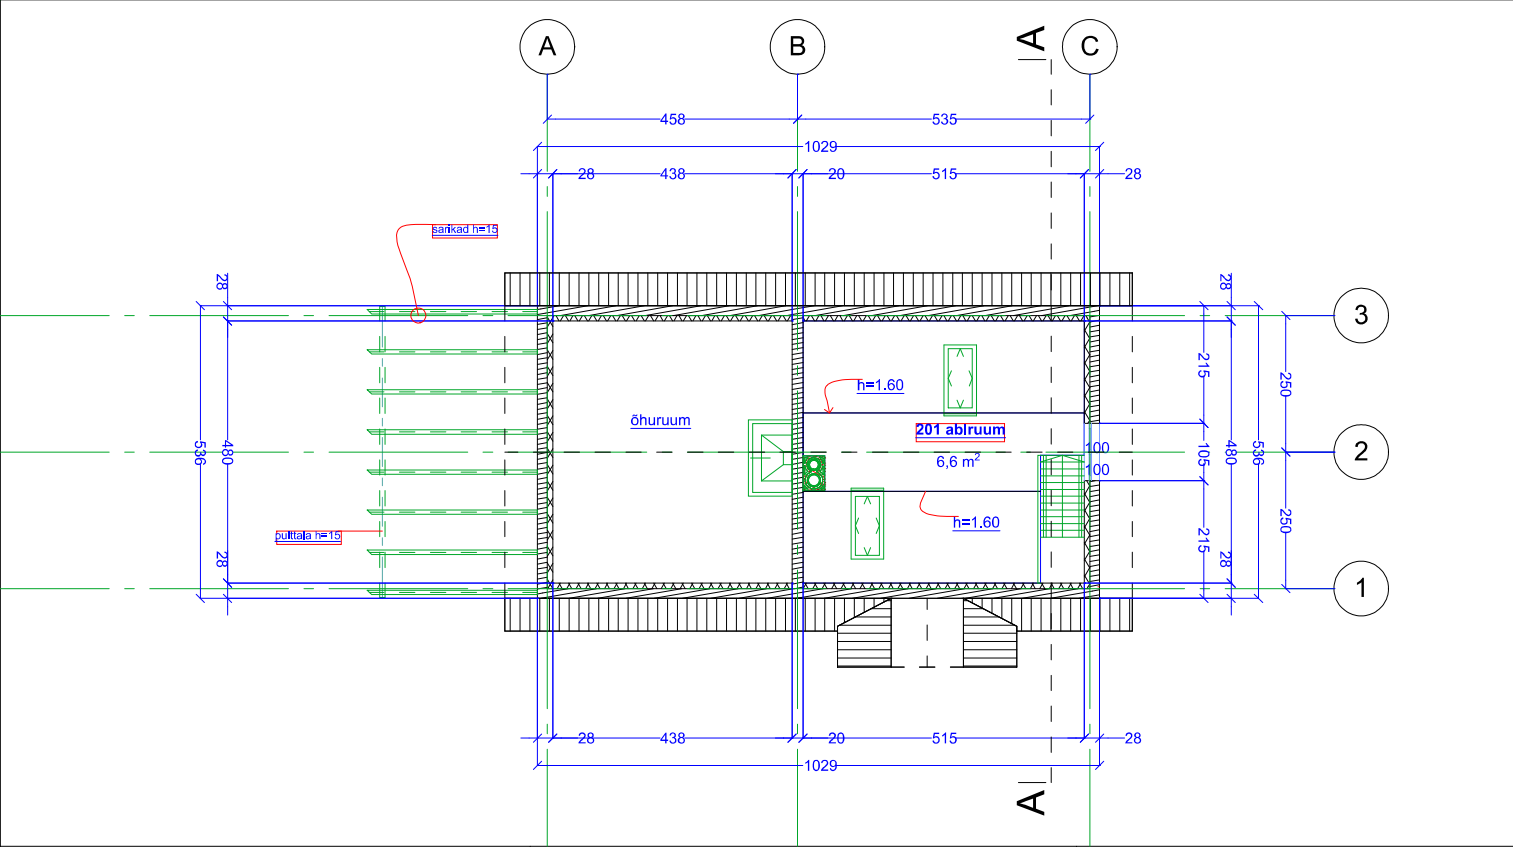

|  |                                          |  |                     |          |
|--|------------------------------------------|--|---------------------|----------|
|  | SAUN-SUVILA                              |  | katusekorruse plaan |          |
|  | Valga maakond, Otepää vald, Otepää küla, |  | mõõt 1 : 100        | joonis 2 |
|  |                                          |  |                     |          |



