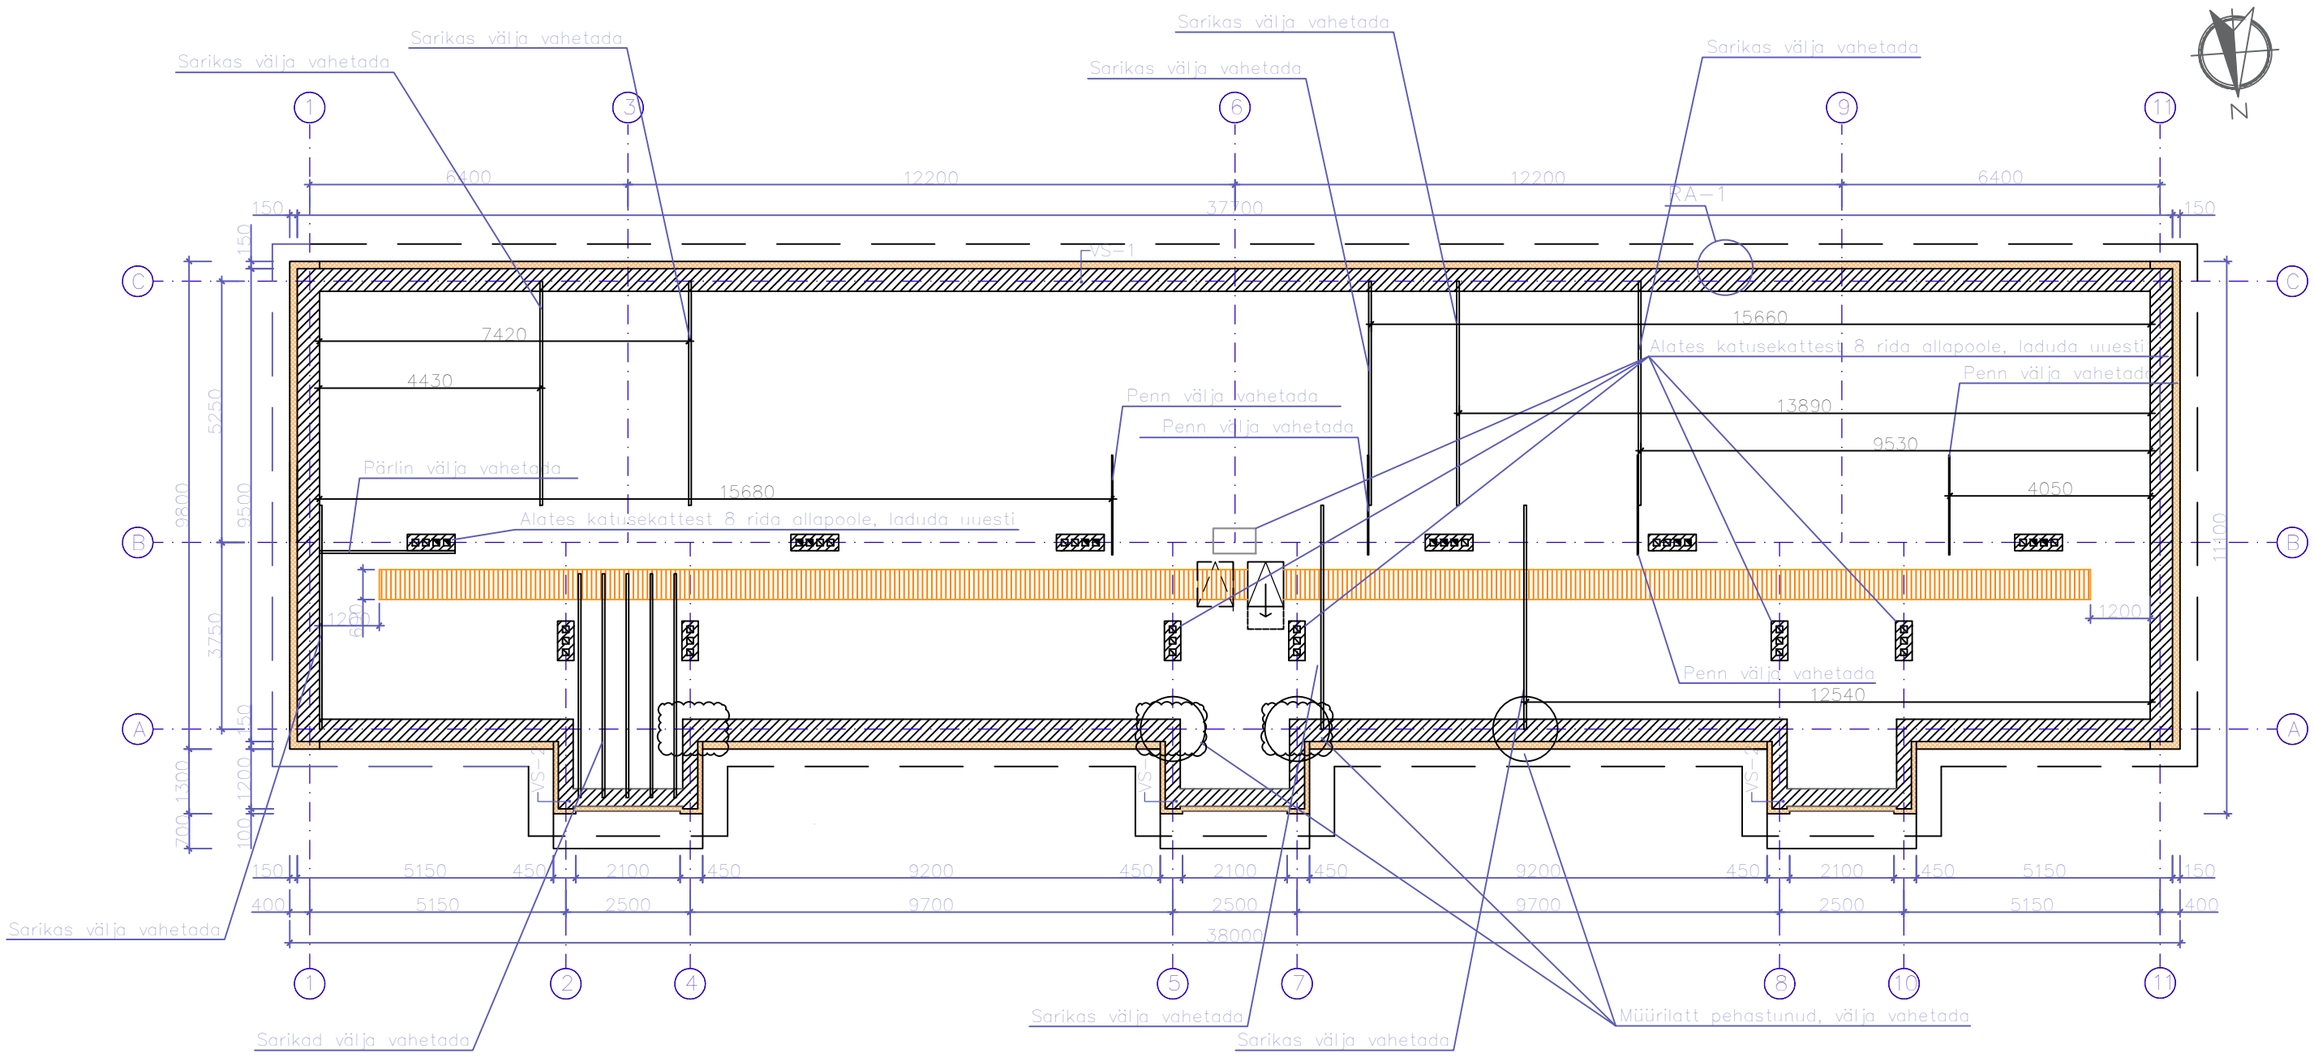

Märkused:

1. Kõik korstnad laduda alates katusekattest uuesti, kui ei ole märgitud teisiti.
2. Katusekatte eemaldusel võib väljavahetatavaid konstruktsioonielemente lisanduda.

– Müürilati all lahtiolevad tellised eemaldada ja uuesti laduda (ca 10–15 kivi)