
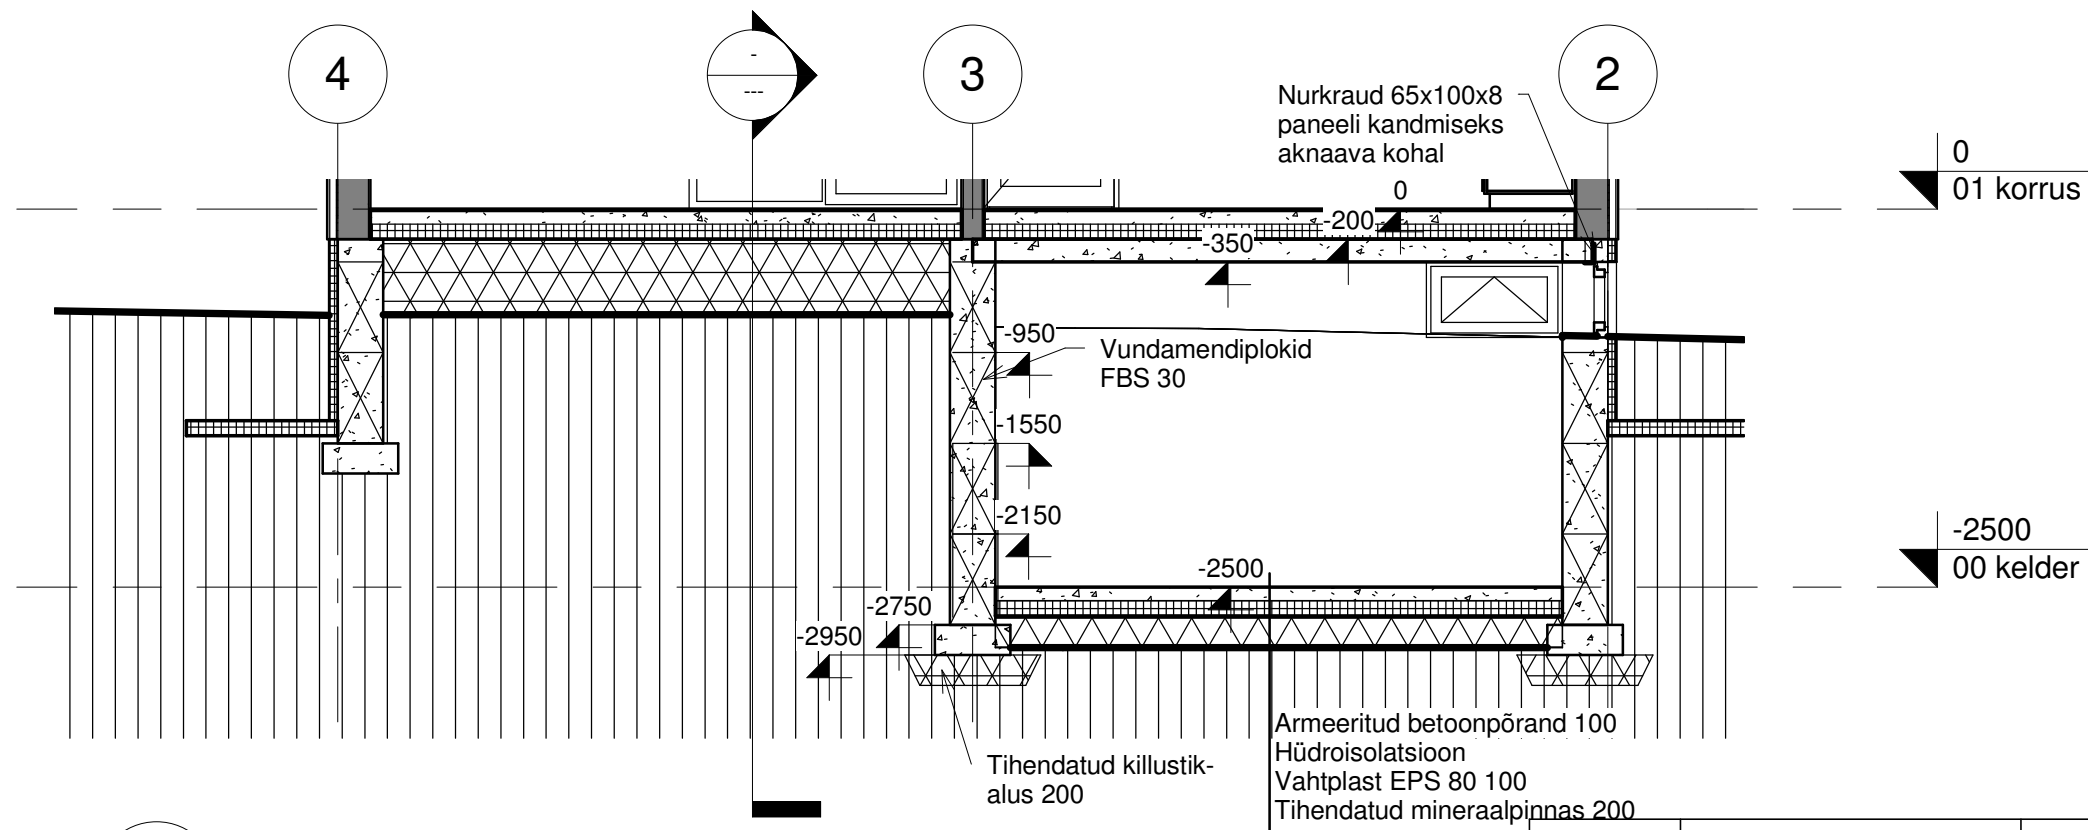


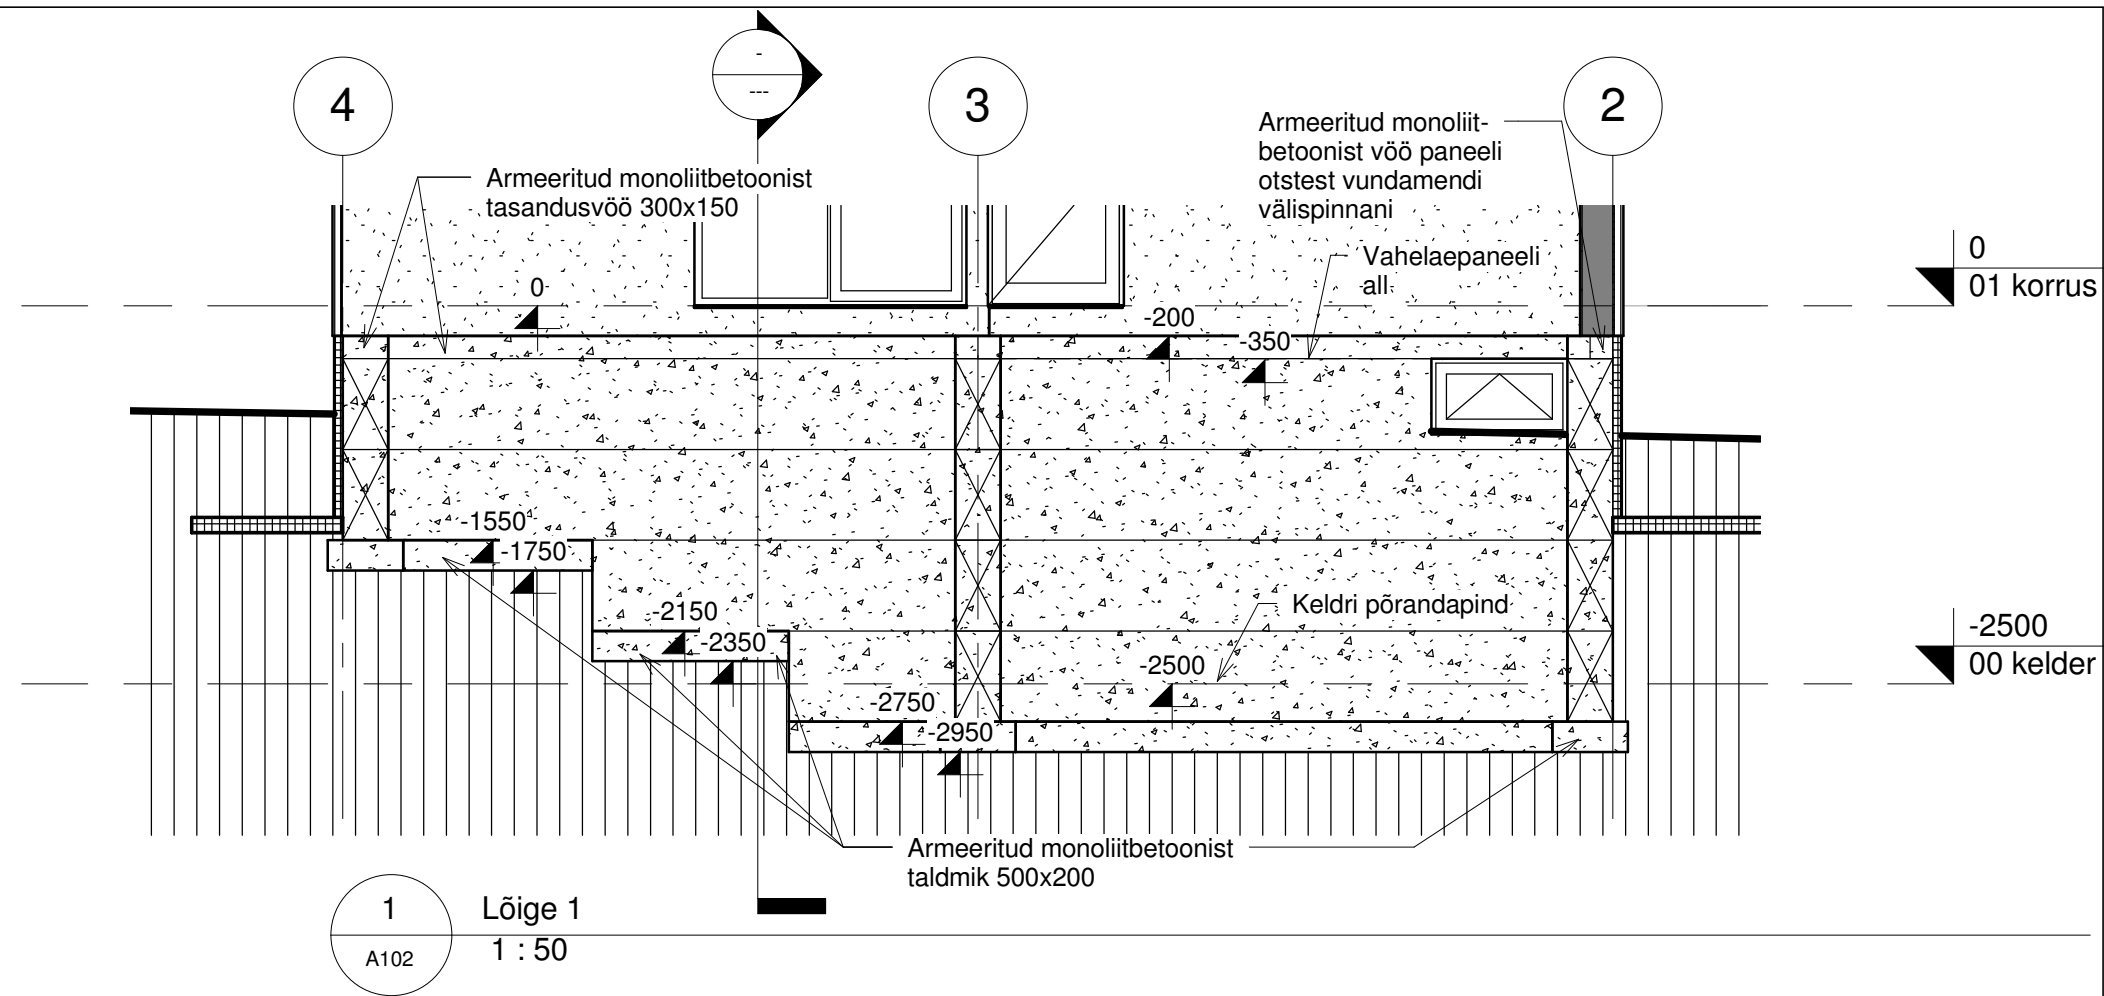

|          |            |                                                                             |          |
|----------|------------|-----------------------------------------------------------------------------|----------|
|          | L- 0508    | JÜRI IVANOV                                                                 | M 1 : 50 |
| Projekt. | Author     | ELAMU JA KÕRVALHOONED.<br>BOTSAROVO KINNISTU BEREZJE<br>KÜLA MIKITAMÄE VALD | A102     |
|          |            | VUNDAMENDILÕIKED                                                            |          |
| Kuup.    | Issue Date |                                                                             |          |
|          |            | JUHAN KUTTI OÜ<br>Reg. 10050766<br>MTR-EP<br>10050766-0001                  |          |