


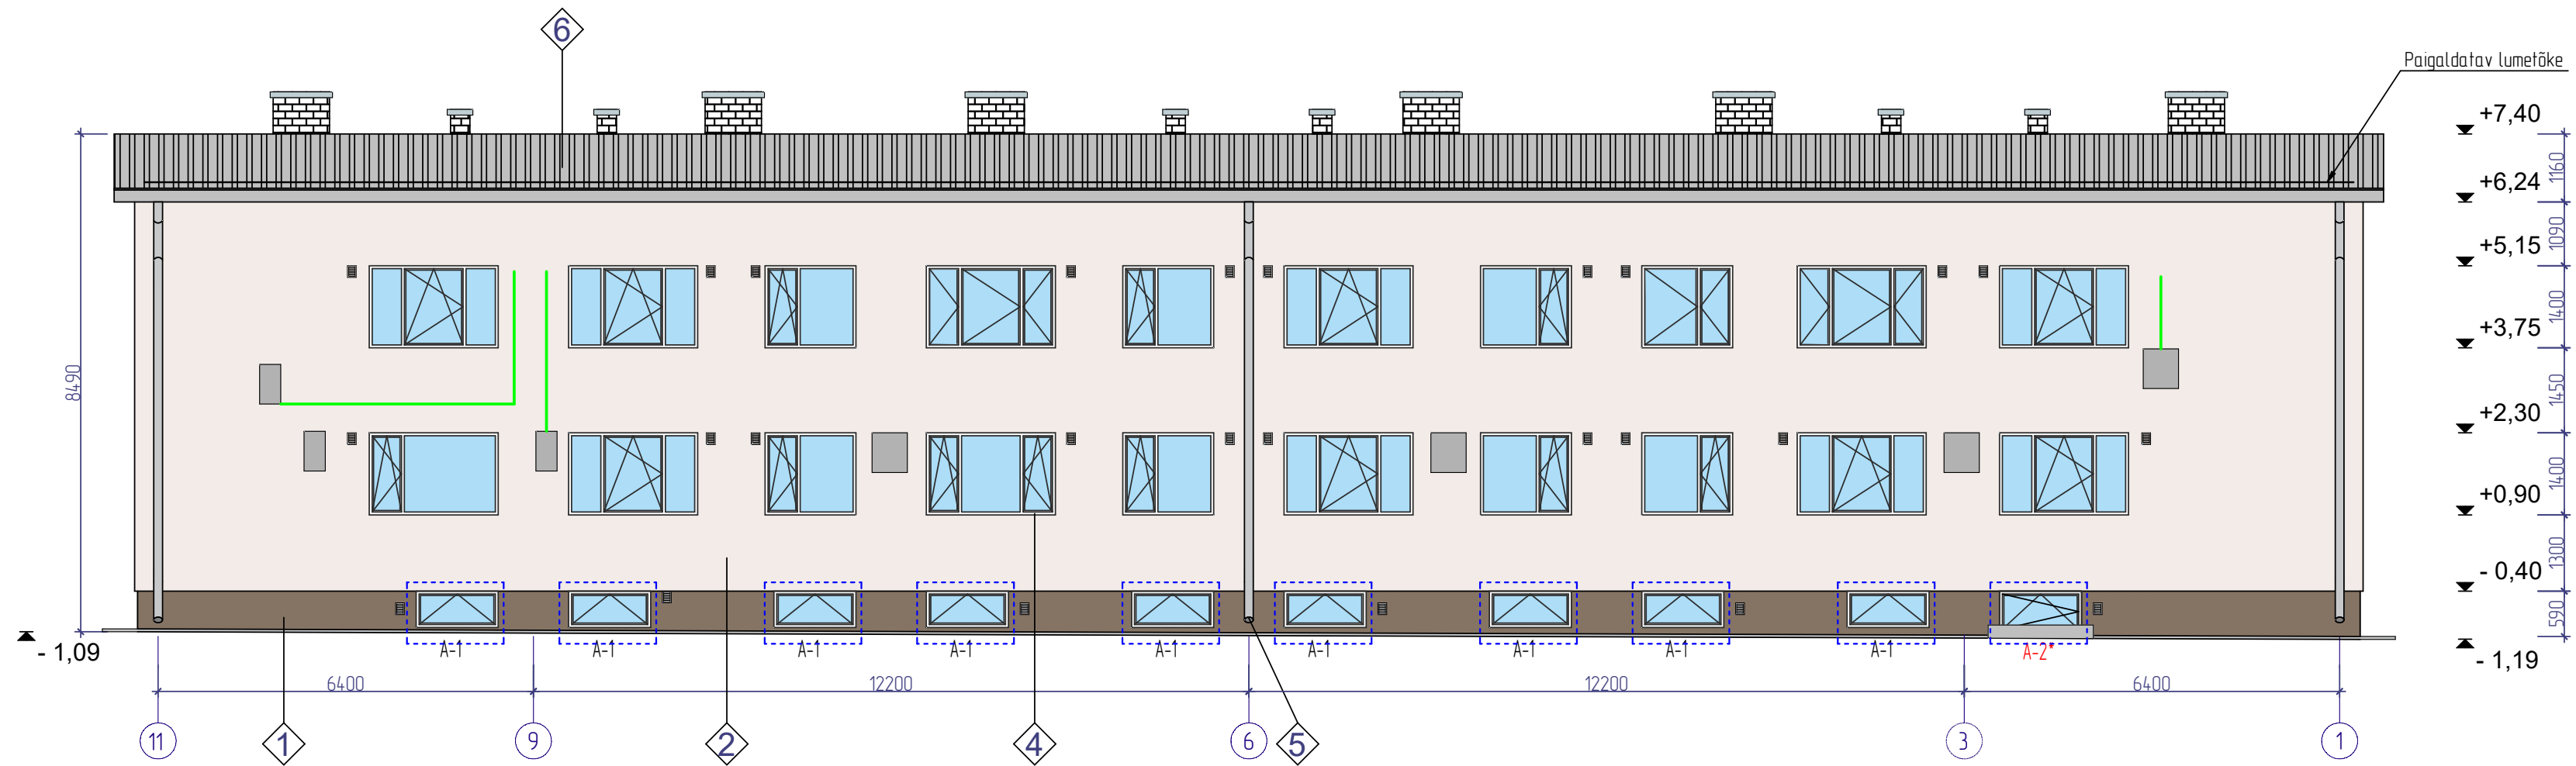

Märkused:

1. Keldrikorruse suitsueemaldusaknad tähistatud A-1. Avatava akna efektiivne pindala 0,60m².
2. Keldrikorruse hädaväljapääsuaknad tähistatud A-2. Avatava akna mõõt on 600x1300 mm ja efektiivne pindala 0,78m².
3. Trepikoja suitsueemaldusaknad tähistatud A-3. Avatava akna efektiivne pindala 1,84m².
4. Kõik suitsukorstnad laotakse kõrgemaks nii, et nende kõrgus katusepinnast oleks min 800 mm

Välisuste, aknaplekkide ja servaplekkide toon on valitud RR-värvikaardist.
Värvid on valitud Caparol Fassade A1 värvikaardi järgi

- 1 Värv. Toon: Grenadin 35
- 2 Värv. Toon: Naturweiß
- 3 Varikatus. Toon: RR31 Ääreplekid. Toon: RR21
- 4 Aknaplekid. Toon: RR21
- 5 Vihmaveetoru. Toon: RR21
- 6 Katusekate: Asbestivaba eterniit Toon: RR21

Õhksoojuspumba torustik

Paigaldatavad värskõhuklapid

Vahetatavad aknad

Õhksoojuspump