
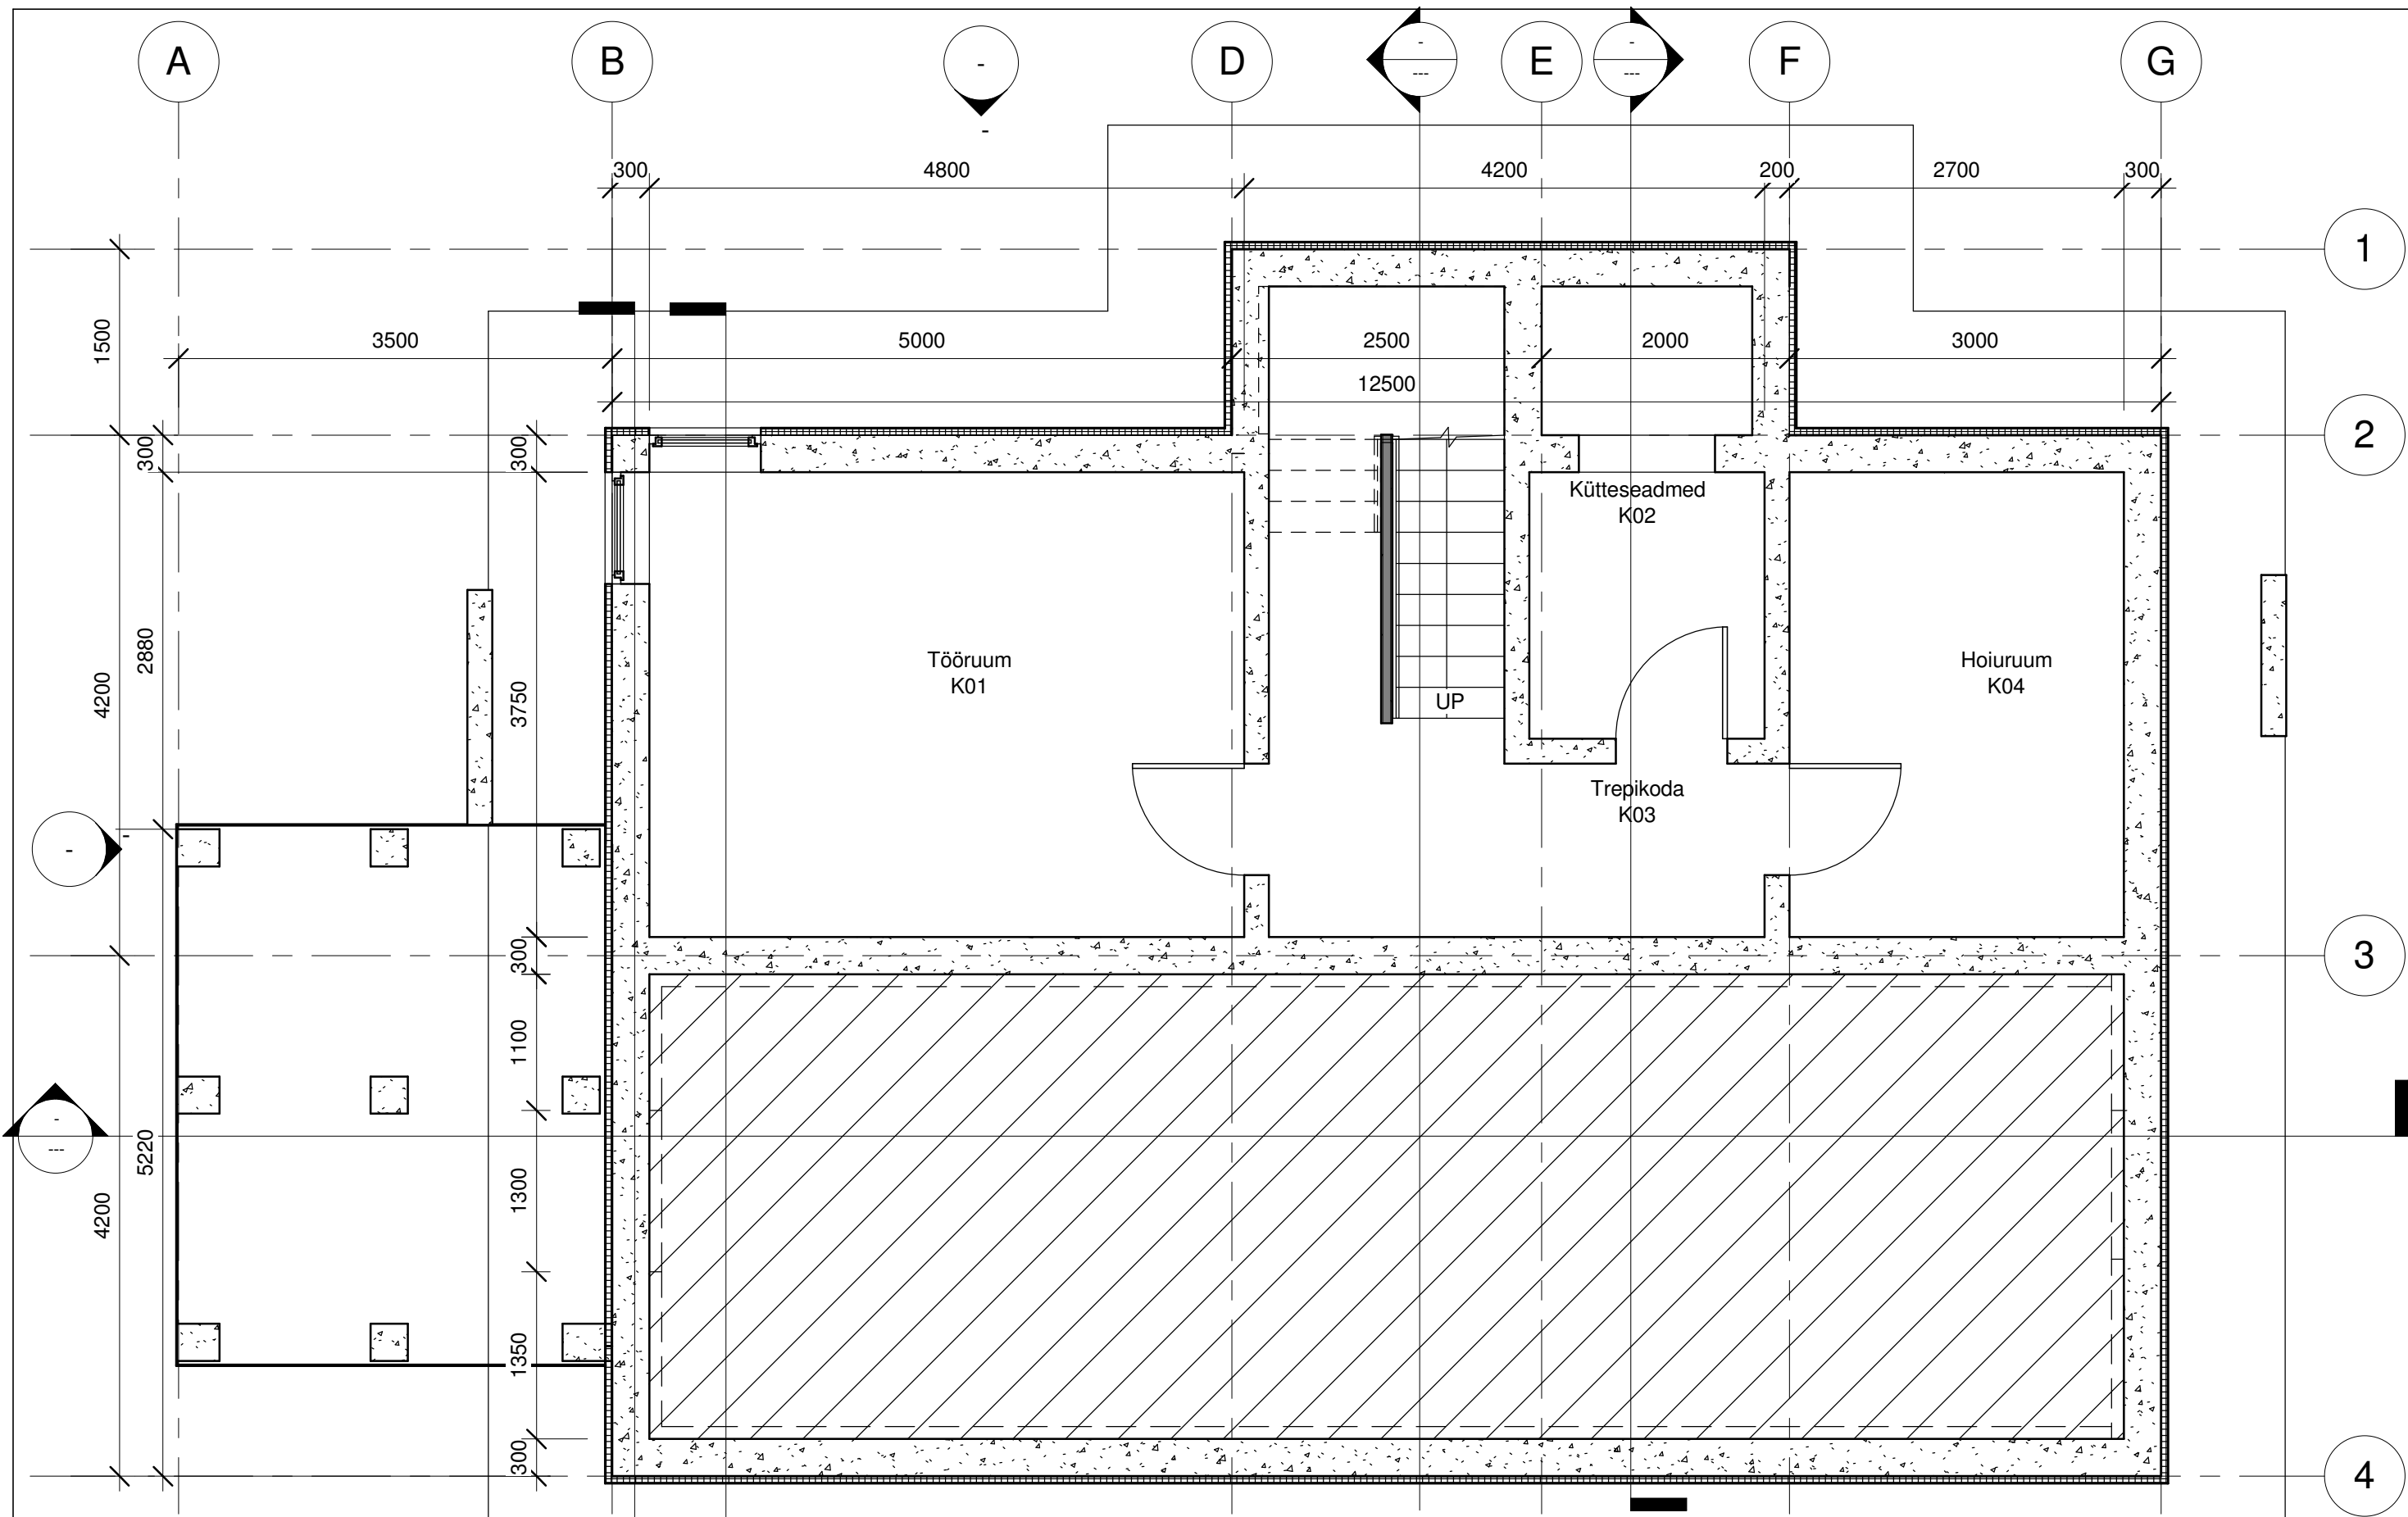


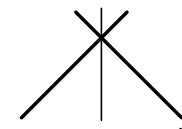

1
A101
00 kelder
1 : 50

1
A102
2
A102

	L- 0508		JÜRI IVANOV		M 1 : 50	
Projekt.	Author		ELAMU JA KÕRVALHOONED. BOTSAROVO KINNISTU BEREZJE KÜLA MIKITAMÄE VALD VUNDAMENT			 JUHAN KUTTI OÜ Reg. 10050766 MTR-EP 10050766-0001
					A101	
Kuup.	Issue Date					