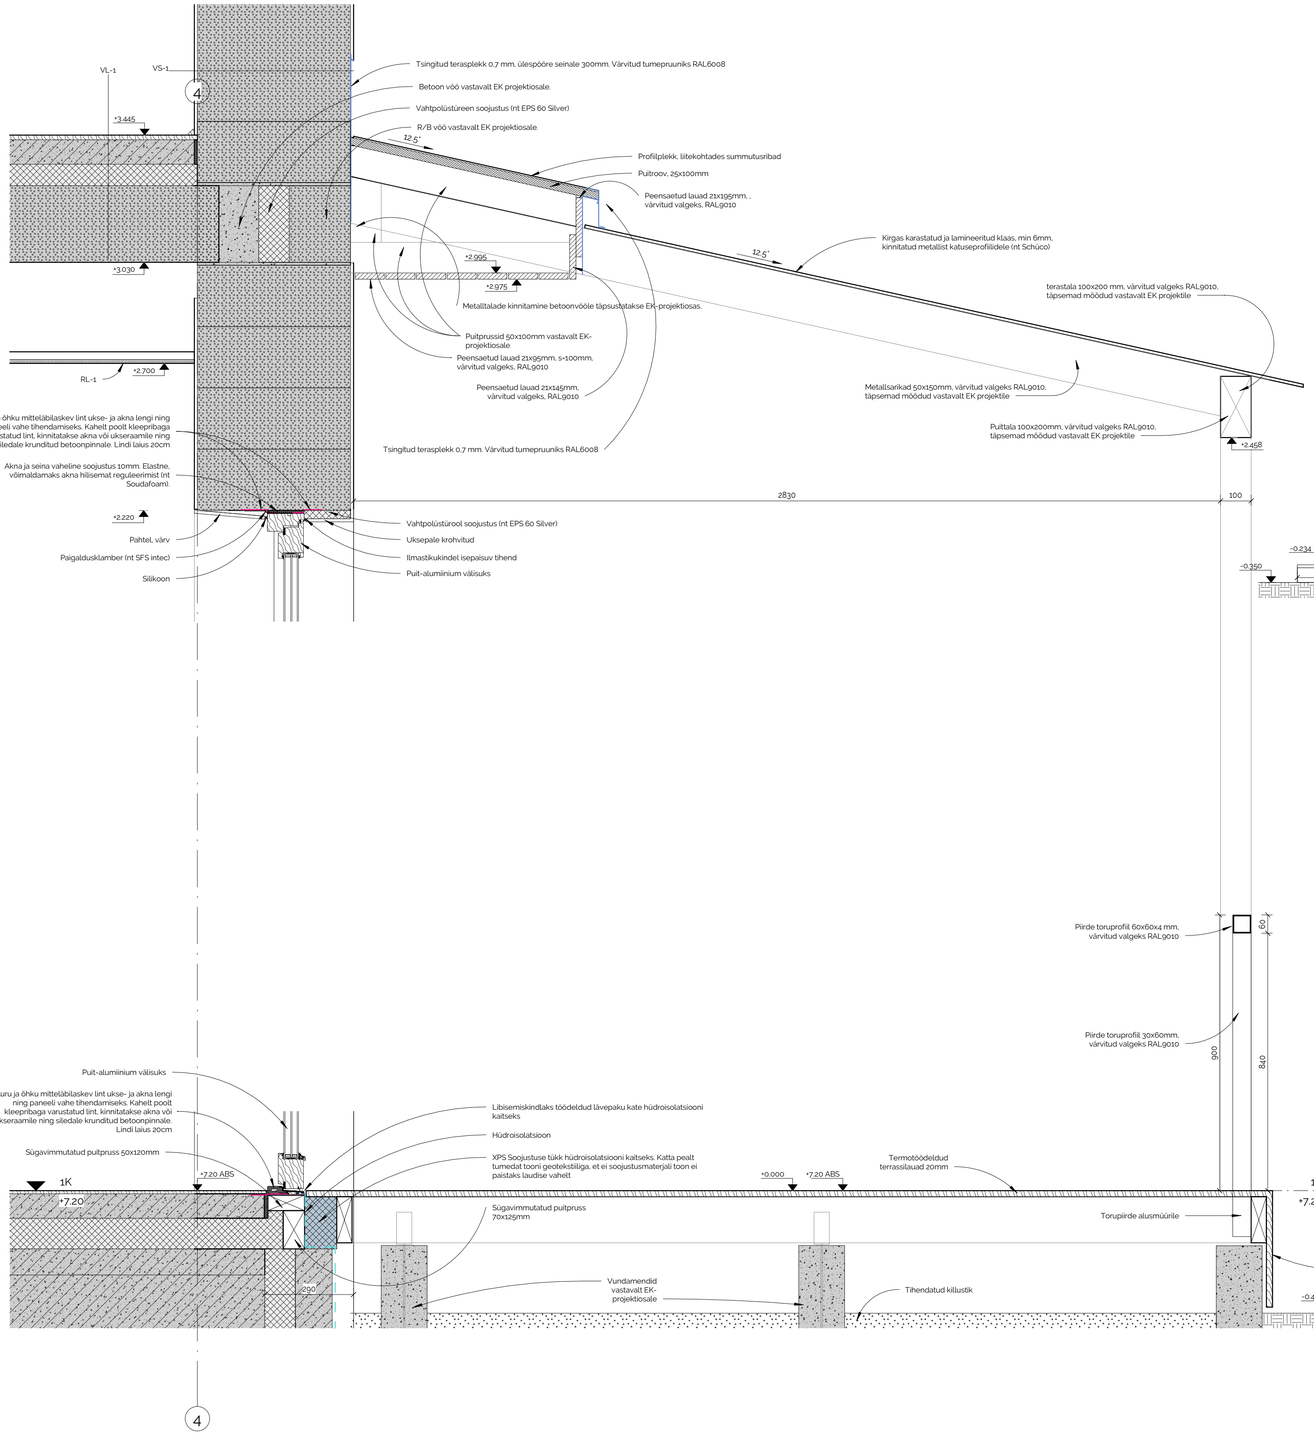

4

1 Terrassi lõige
1 : 10

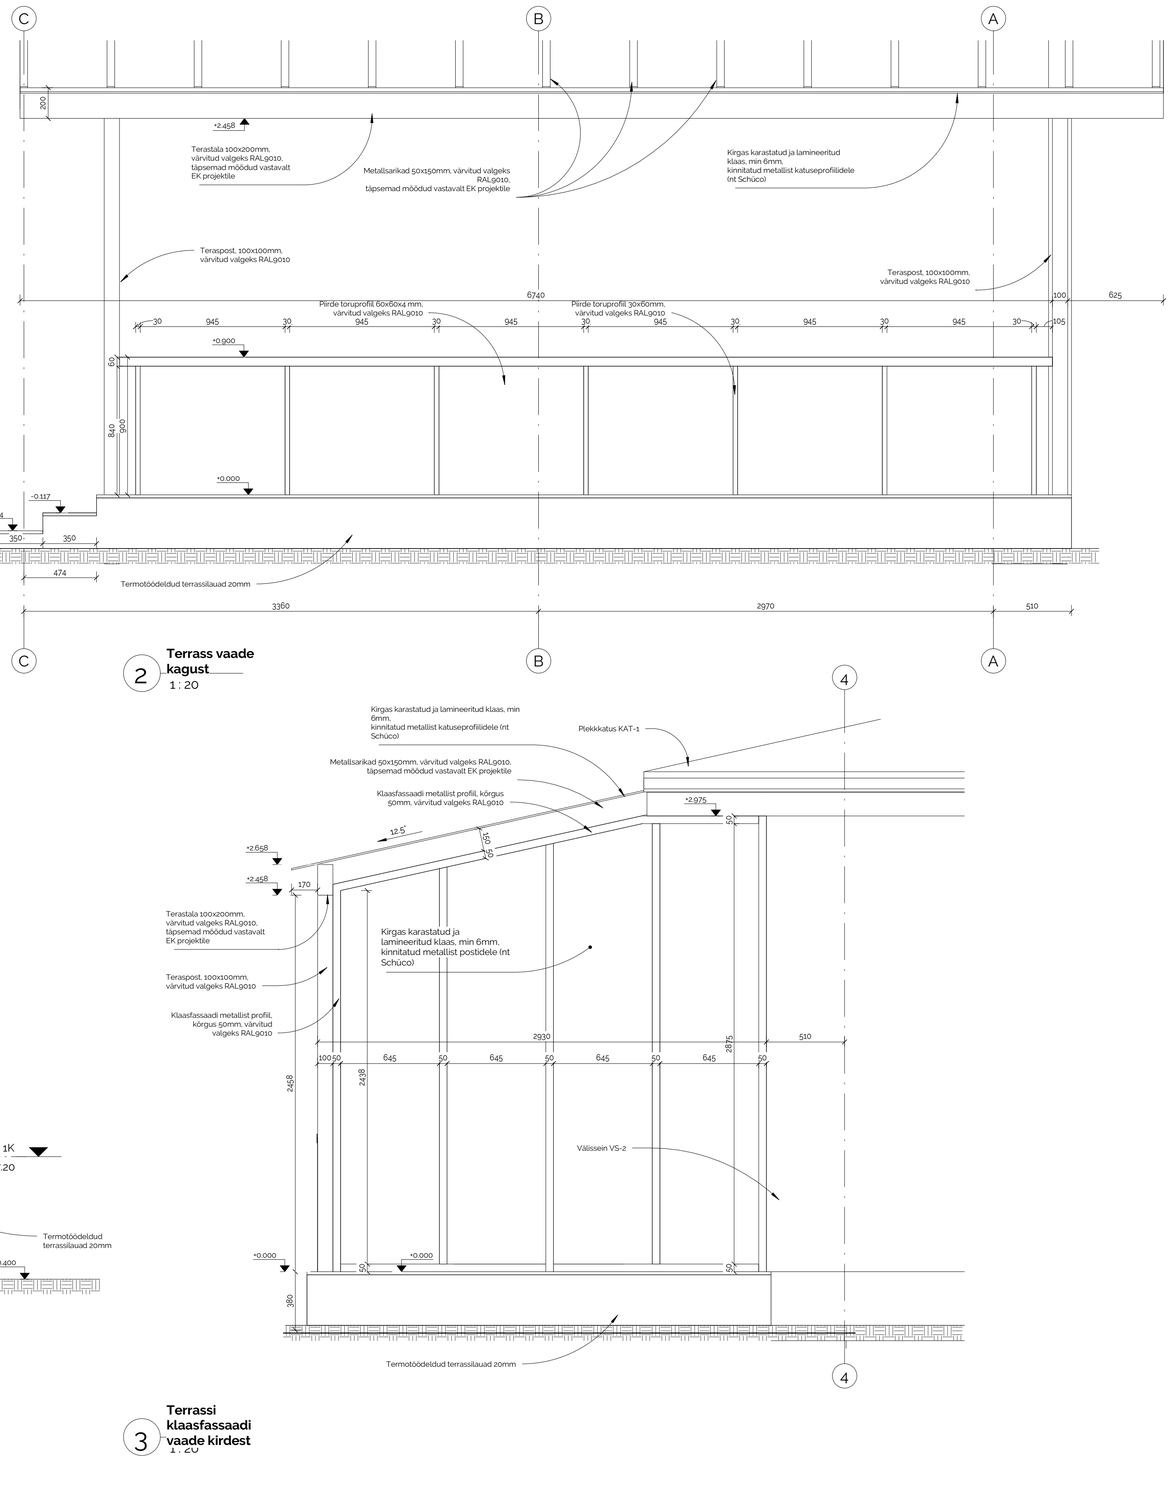

2 Terrass vaade kagust
1 : 20

3 Terrassi klaasfassaadi vaade kirdest
1 : 20

MÄRKUS: Räästakastide laudis paigaldada ühtlase sammuga. Laudade profiilid peavad olema ühtsed terve räästa ulatuses. Kui räästakonstruktsiooni valmides ei vasta reaalsed mõõdud joonisele, siis uus lahendus kooskõlastada arhitekti ja tellijaga.