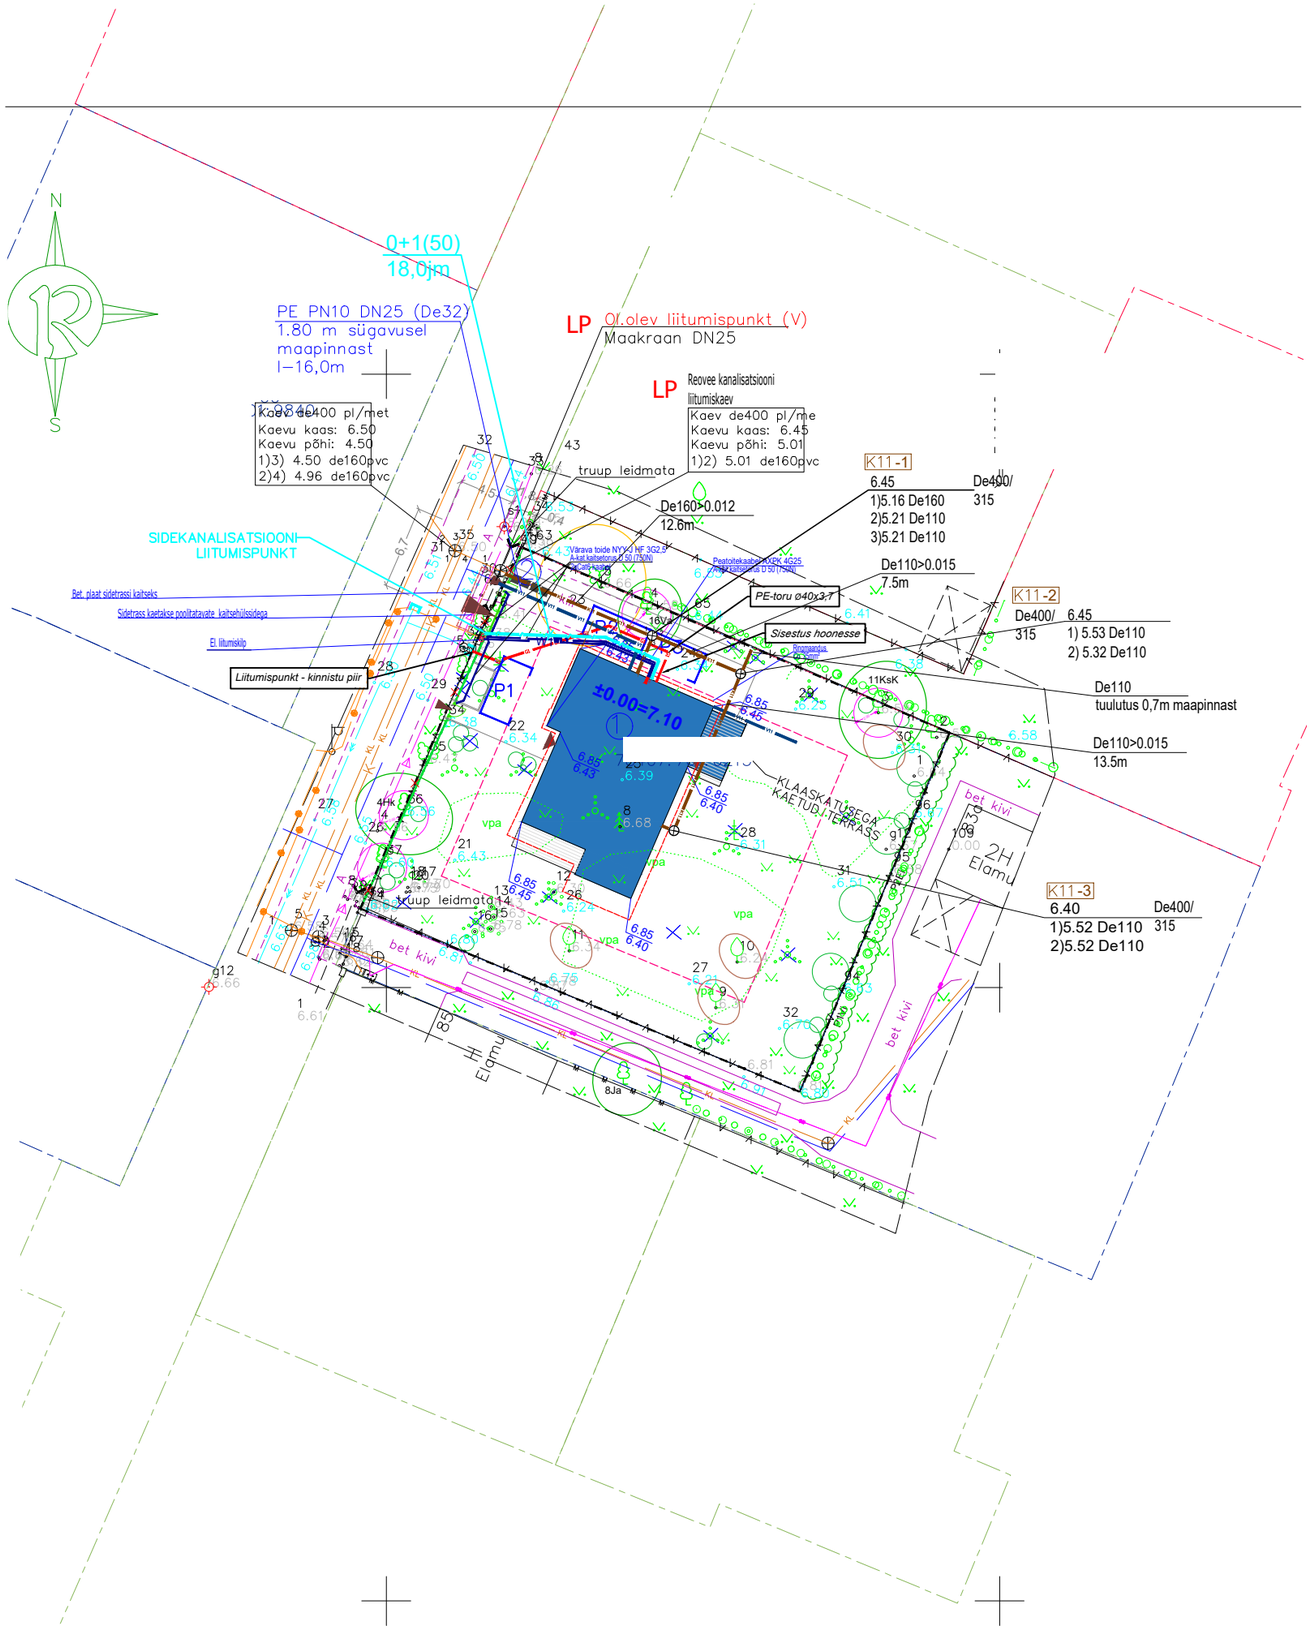

TINGMÄRGID

G1 — G1	gaasitorustik
	Kinnistupiir
G	Olemasolev gaasitorustik
V	Olemasolev veetorustik
K	Olemasolev kanalisatsioon
K	Olemasolev kanalisatsioon
S	Olemasolev side kanalisatsioon
	Olemasolev MP kaabel
	Olemasolev MP kaabel - õhuliin

TINGMÄRGID AB ELEKTRO OÜ TÖÖ Nr. 61.20

W1 — W1 — W1	PROJEKTEERITUD ~0,4KV LIITUMIS MAA-KAABELLIIN
W1.1 — W1.1 — W1.1	PROJEKTEERITUD ~0,4/0,23KV TERRITOORIUMI SISESED MAA-KAABELLIINID, A-kat.kaitsetorus D 50 (750N)
	OLEMASOLEV LIITUMISKILP
0+n(D)	PROJEKTERITAV SIDEKANALISATSIOON

MÄRKUSED

1) KAABELLINIDE PAIGALDUSSÜGAVUS 0,7M PINNASEST, SÕIDUTEE ALL 1,0m.
2) LIITUMISKAABEL AXPK PLUS 4G25 PAIGALDADA A KATEGOORIA KAABLIKAITSE TORUS DIAMEETER 50mm

TINGMÄRGID

V11 — V11 — V11	PROJEKTEERITUD KINNISTUSISENE VEETORU
K11 — K11 — K11	PROJEKTEERITUD KINNISTUSISENE KANALISATSIOONITORU