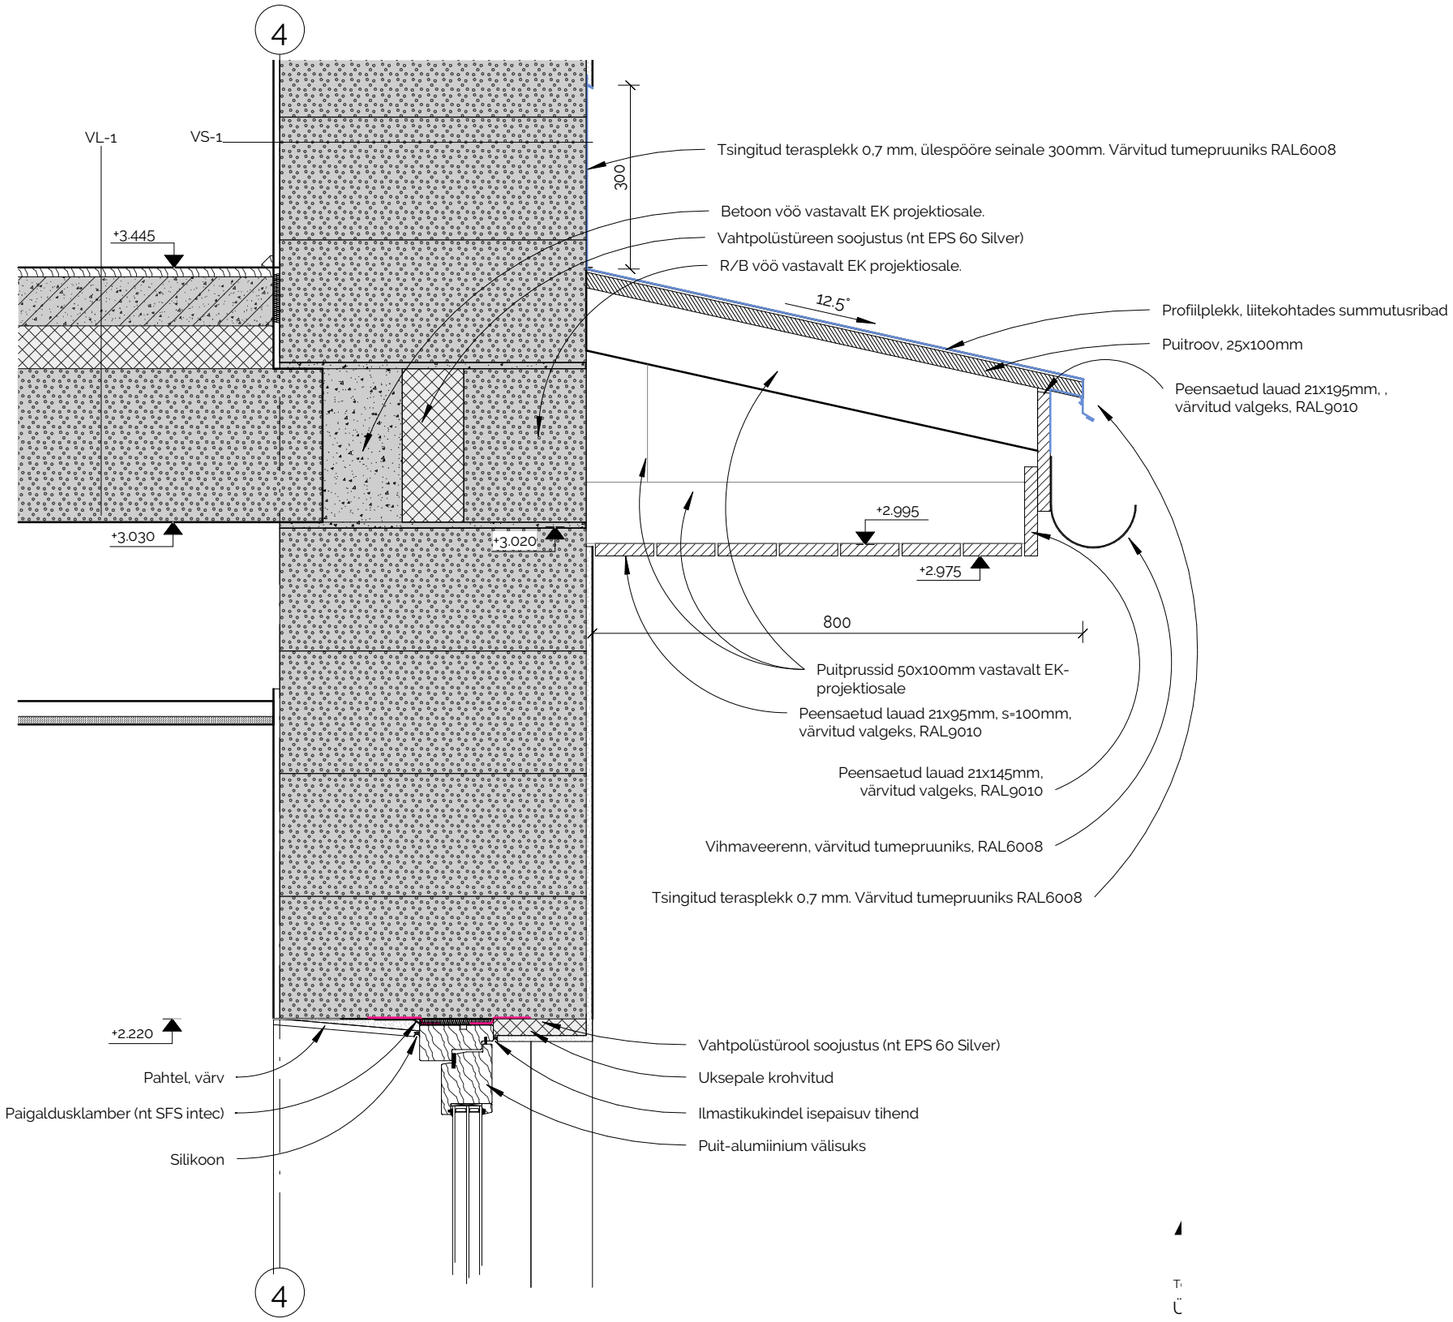

MÄRKUS:
- Räästakastide laudis paigaldada ühtlase sammuga. Laudade profiilid peavad olema ühtsed terve räästa ulatuses. Kui räästakonstruktsiooni valmides ei vasta reaalsed mõõdud joonisele, siis uus lahendus kooskõlastada arhitekti ja tellijaga.
Tarindi kinnitamine betoonvööle seinas vastavalt EK-projektiosa juhistele.
Katusealuse tuulutus ainult läbi räästakasti pilude.