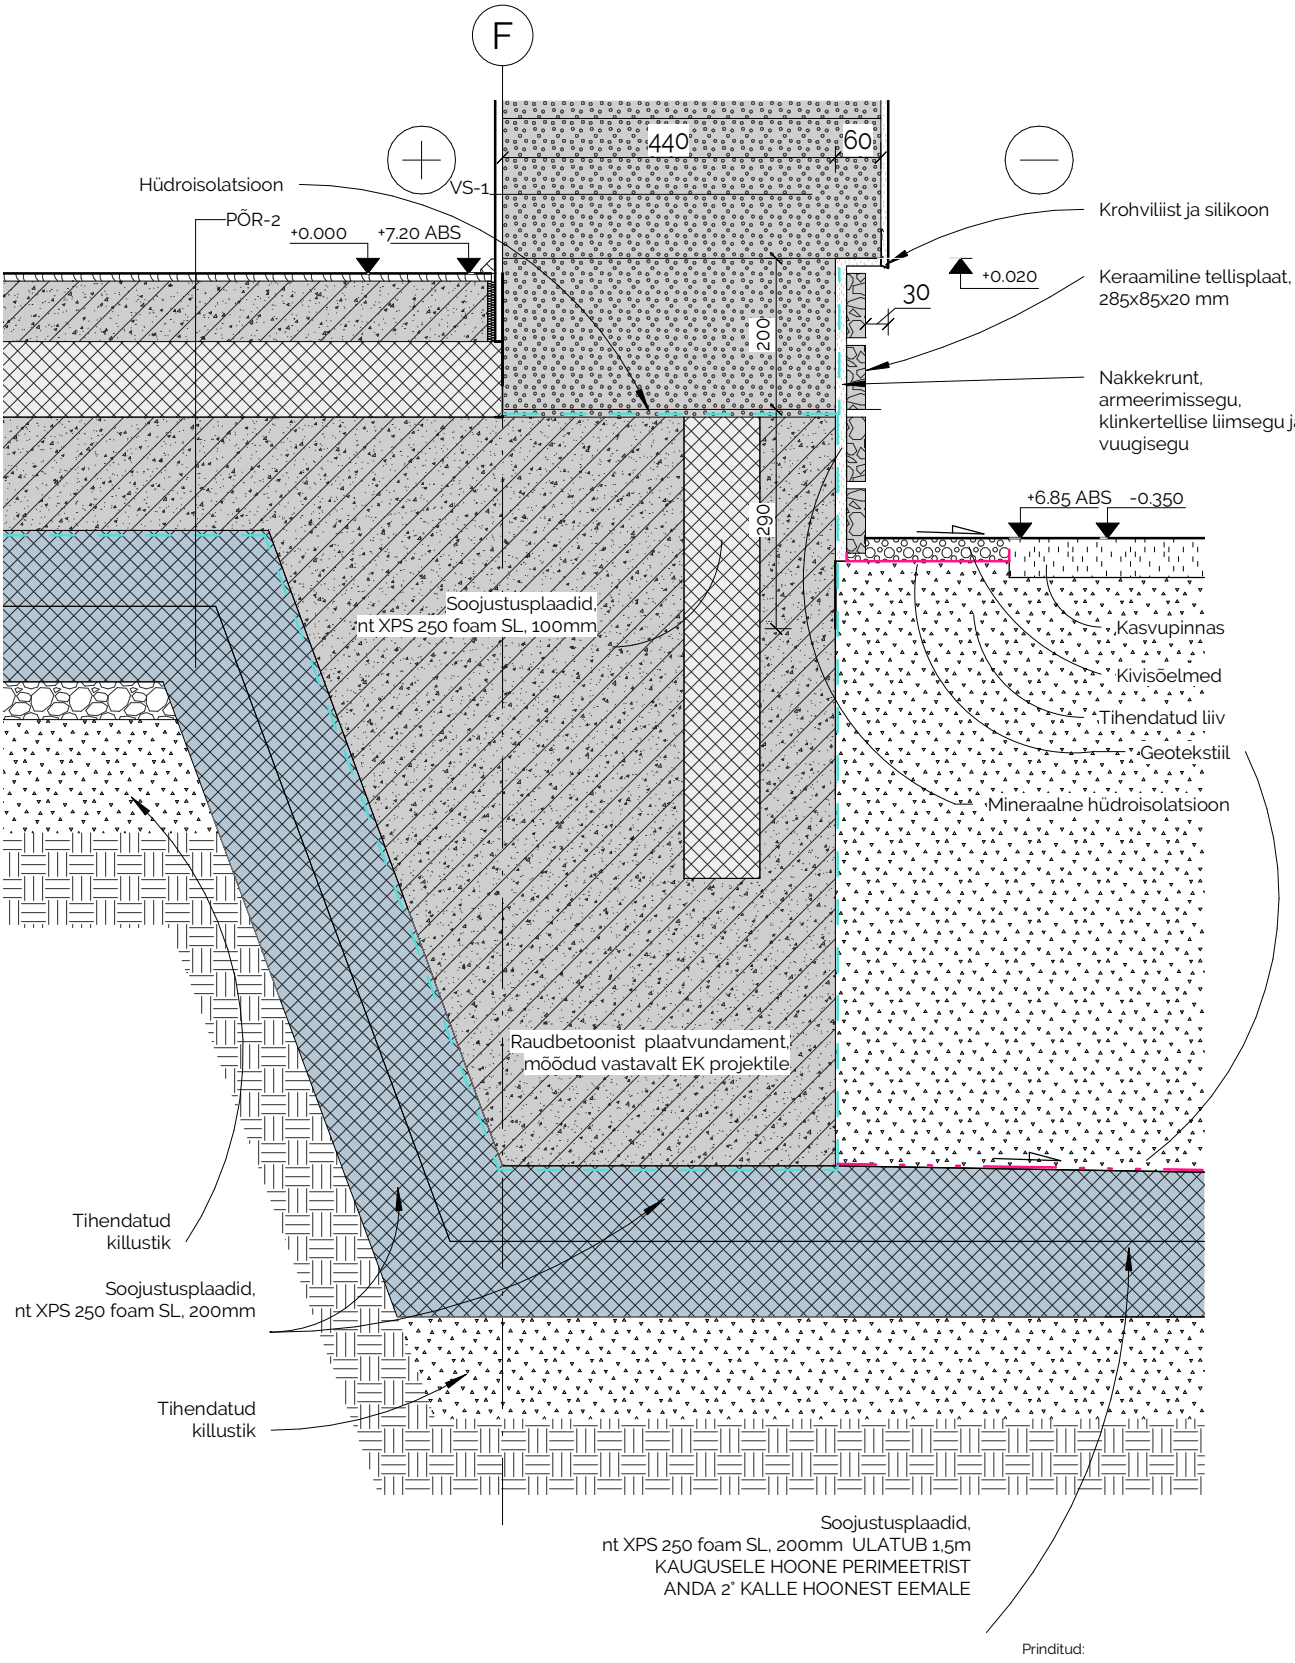
F
440
60
VS-1
Hüdroisolatsioon
PÕR-2
+0.000
+7.20 ABS
Krohviliist ja silikoon
+0.020
30
Keraamiline tellisplaat,
285x85x20 mm
200
Nakkekrunt,
armeerimissegu,
klinkertellise liimsegu ja
vuugisegu
+6.85 ABS
-0.350
290
Soojustusplaadid,
nt XPS 250 foam SL, 100mm
Kasvupinnas
Kivisõelmed
Tihendatud liiv
Geotekstiil
Mineraalne hüdroisolatsioon
Raudbetoonist plaatvundament,
mõõdud vastavalt EK projektile
Tihendatud
killustik
Soojustusplaadid,
nt XPS 250 foam SL, 200mm
Tihendatud
killustik
Soojustusplaadid,
nt XPS 250 foam SL, 200mm ULATUB 1,5m
KAUGUSELE HOONE PERIMEETRIST
ANDA 2° KALLE HOONEST EEMALE

Prinditud: