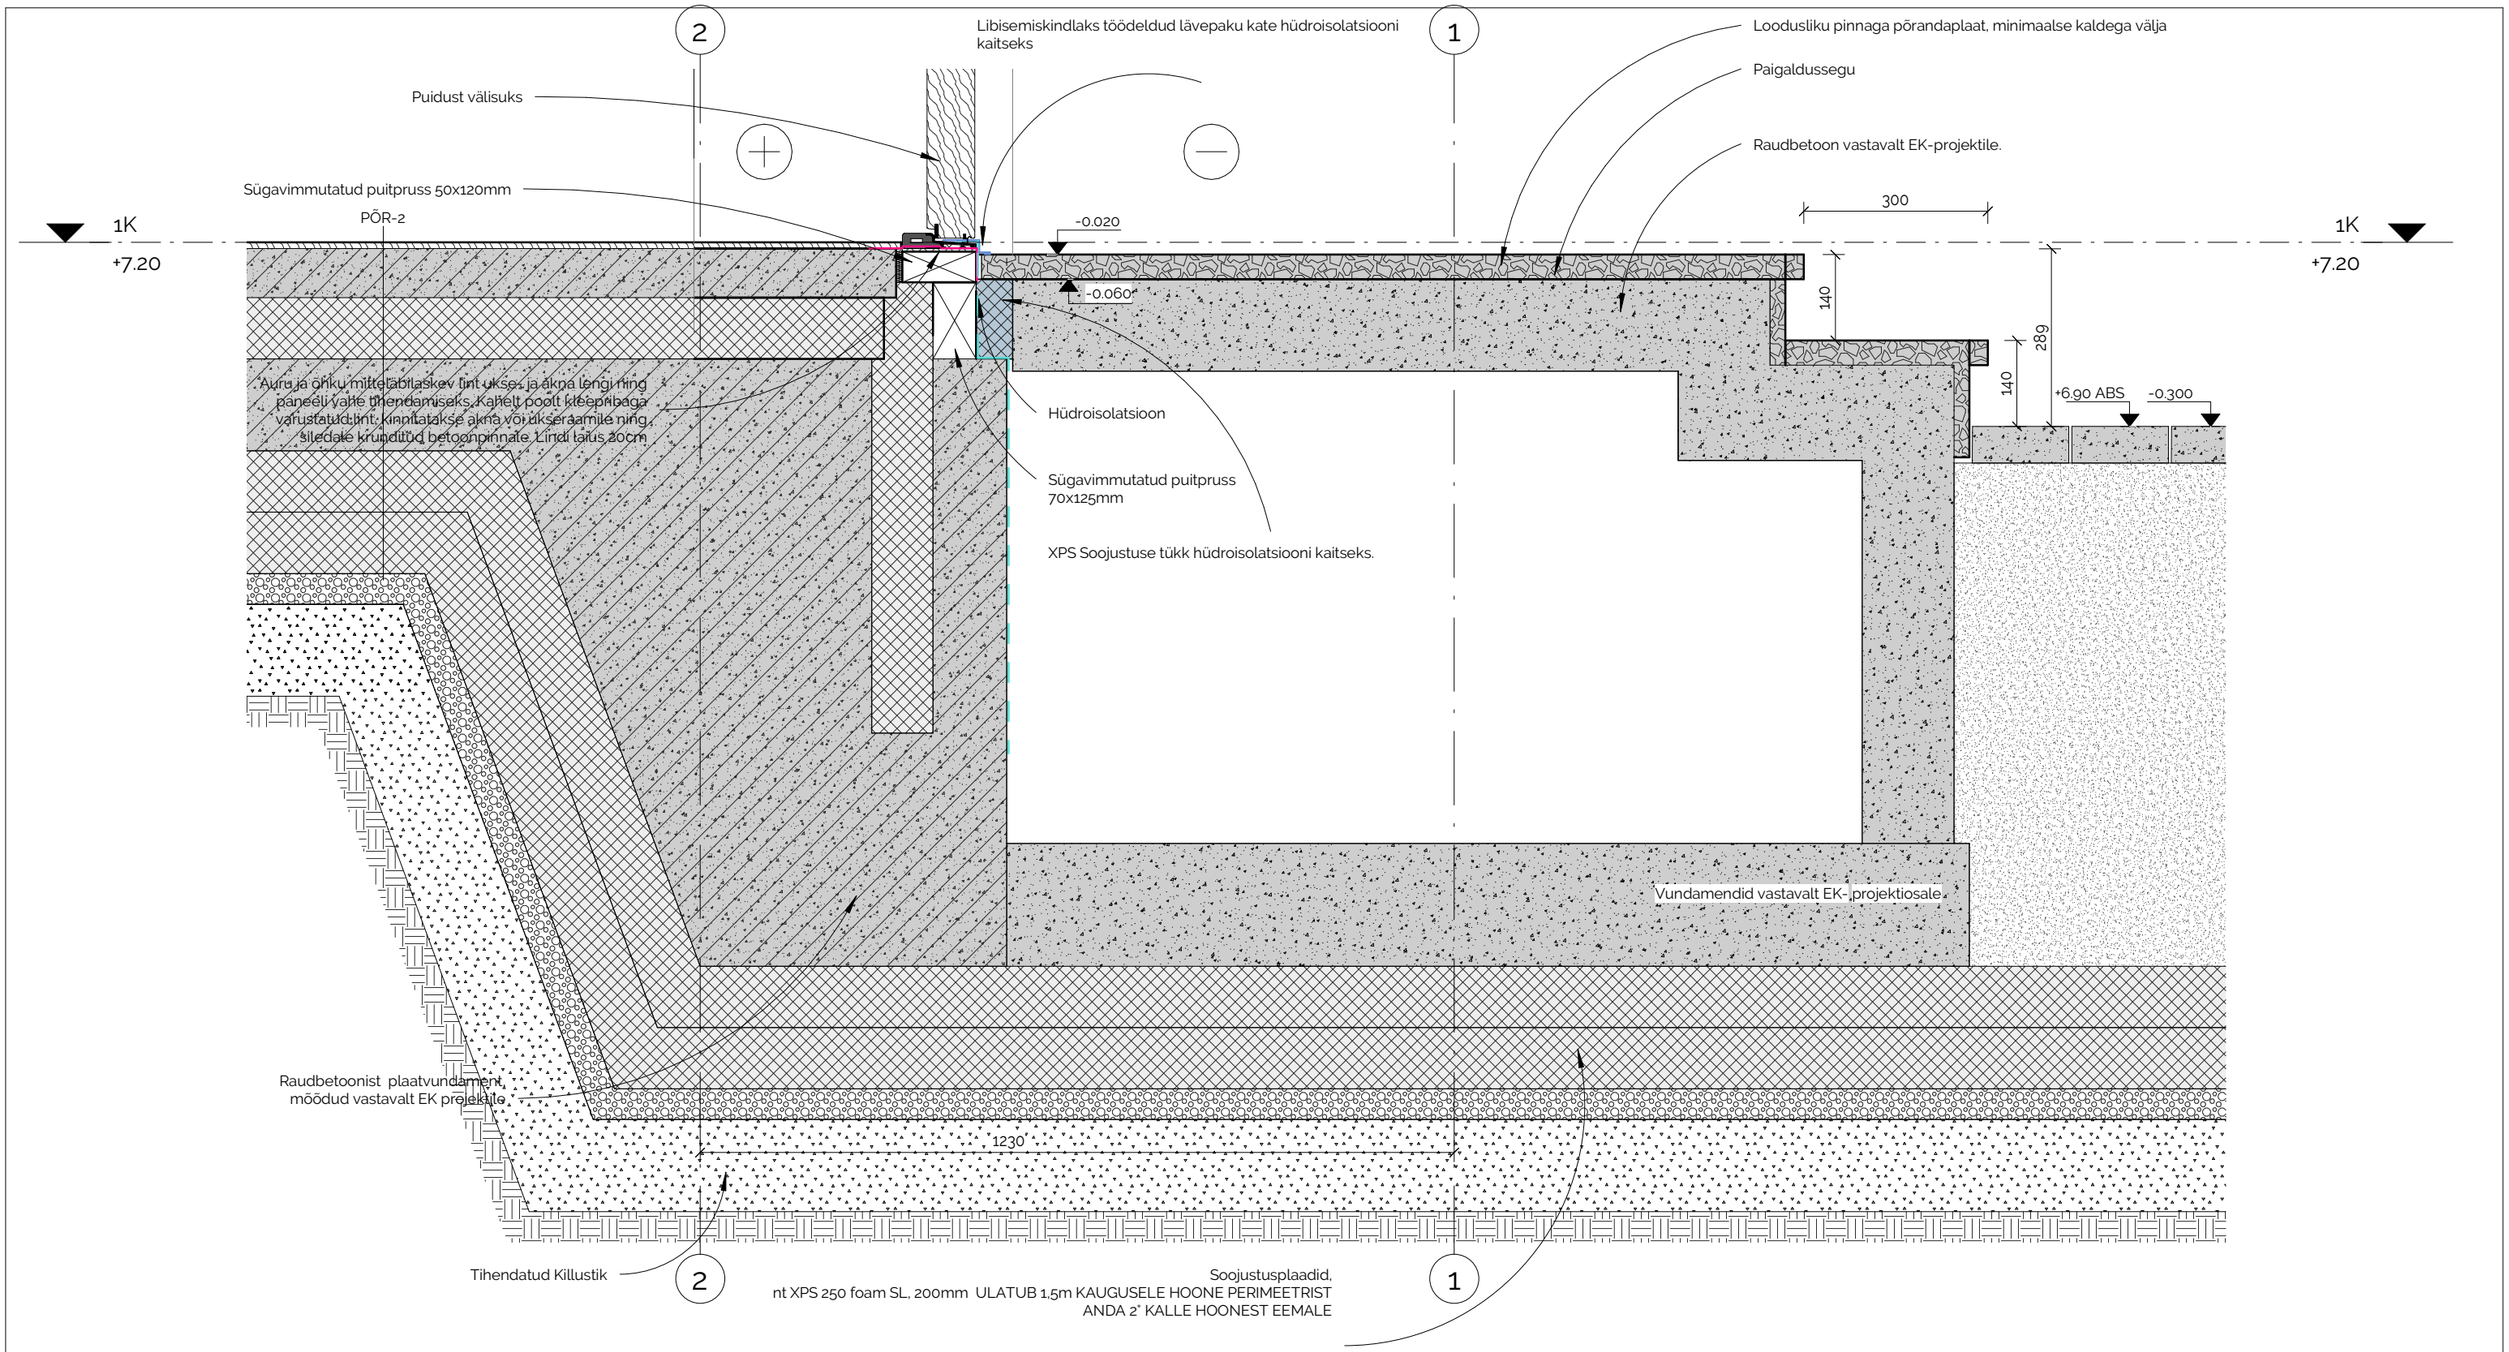
2
1
Libisemiskindlaks töödeldud lävepaku kate hüdroisolatsiooni kaitseks
Loodusliku pinnaga põrandaplaat, minimaalse kaldega välja
Paigaldussegu
Raudbetoon vastavalt EK-projektile.
Puidust välisuks
Sügavimmutatud puitpruss 50x120mm
PÕR-2
1K
+7.20
-0.020
-0.060
300
140
289
140
+6.90 ABS
-0.300
Auru ja õhku mittelabilaskev lint ukse- ja akna tengi ning paneeli vahe tihendamiseks. Kahelt poolt kleepribaga varustatud lint kinnitatakse akna või ukseraamile ning siledale krundiüüd betoonpinnale. Lindi laius 20cm
Hüdroisolatsioon
Sügavimmutatud puitpruss 70x125mm
XPS Soojustuse tükk hüdroisolatsiooni kaitseks.
Vundamendid vastavalt EK-projektiosale
Raudbetoonist plaatvundament, mõõdud vastavalt EK projektile
1230
Tihendatud Killustik
Soojustusplaadid,
nt XPS 250 foam SL, 200mm ULATUB 1,5m KAUGUSELE HOONE PERIMEETRIST
ANDA 2° KALLE HOONEST EEMALE