VUS 09

M1:10

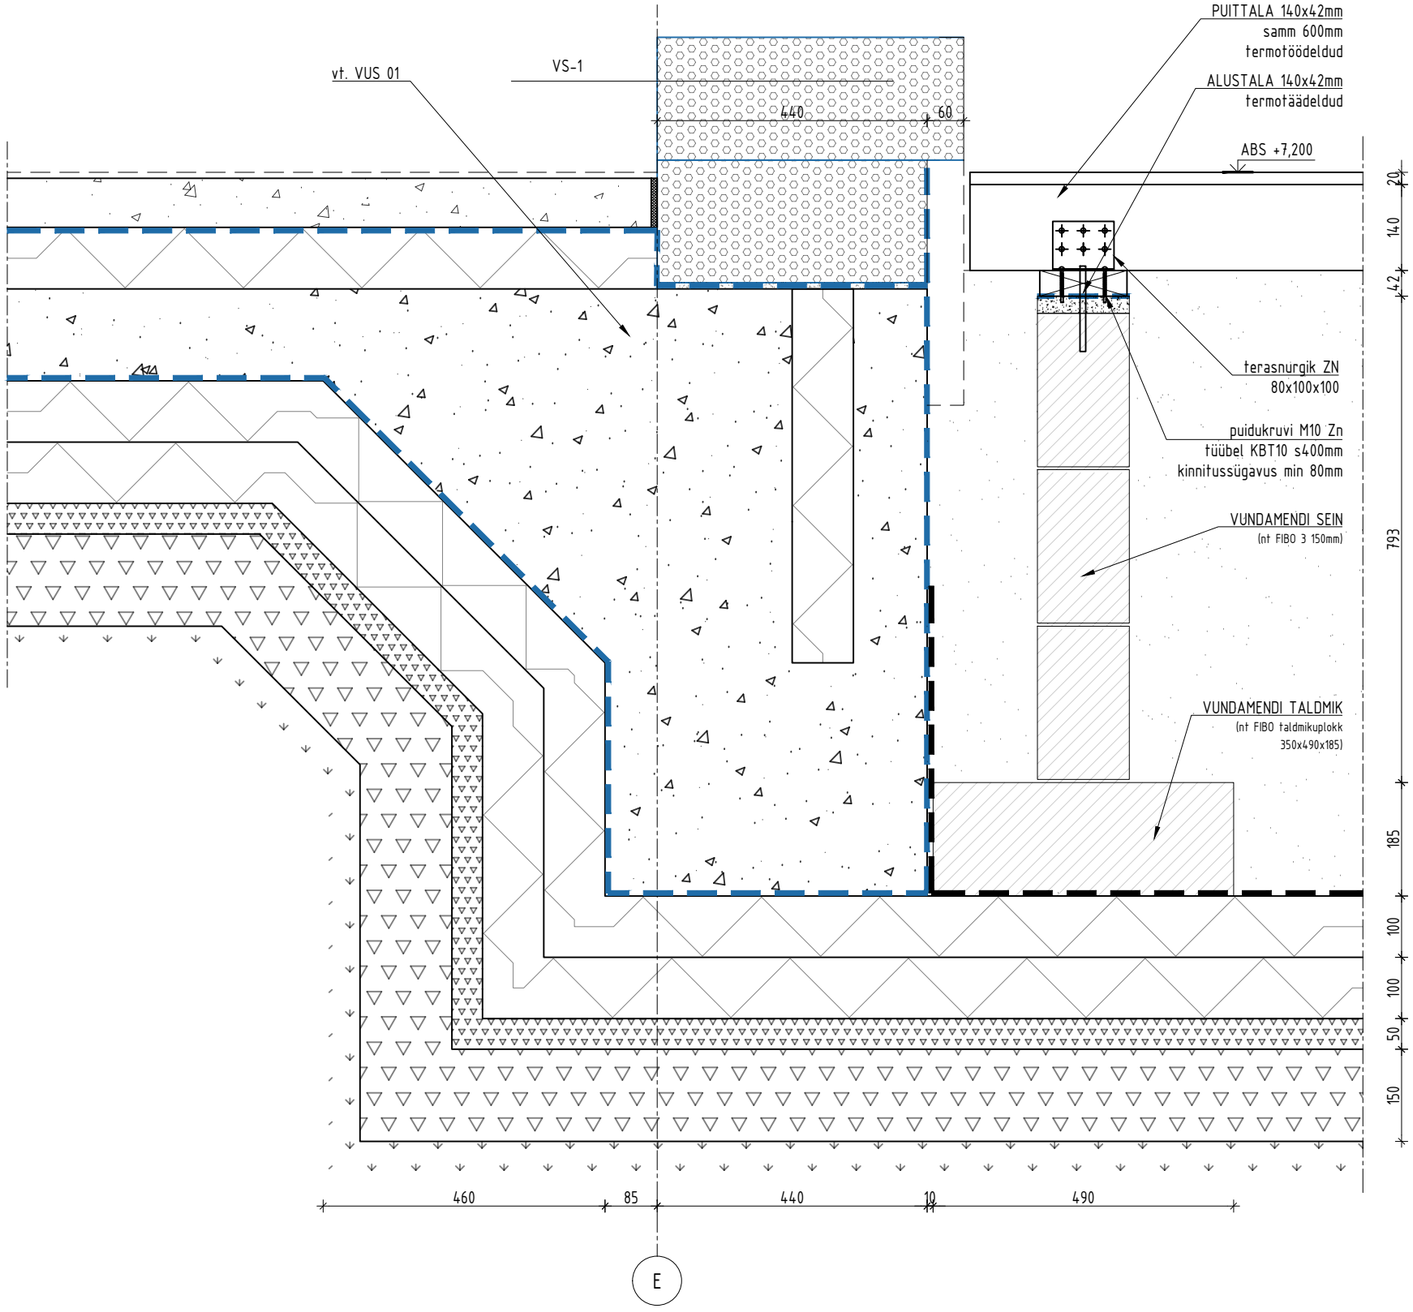
vt. VUS 01
VS-1
440
60
PUITTALA 140x42mm
samm 600mm
termotöödeldud
ALUSTALA 140x42mm
termotäädeldud
ABS +7,200
20
140
42
terasnurgik ZN
80x100x100
puidukruvi M10 Zn
tüübel KBT10 s400mm
kinnitussügavus min 80mm
VUNDAMENDI SEIN
(nt FIBO 3 150mm)
793
VUNDAMENDI TALDMIK
(nt FIBO taldmikuplokk
350x490x185)
185
100
100
50
150
460
85
440
10
490
E