


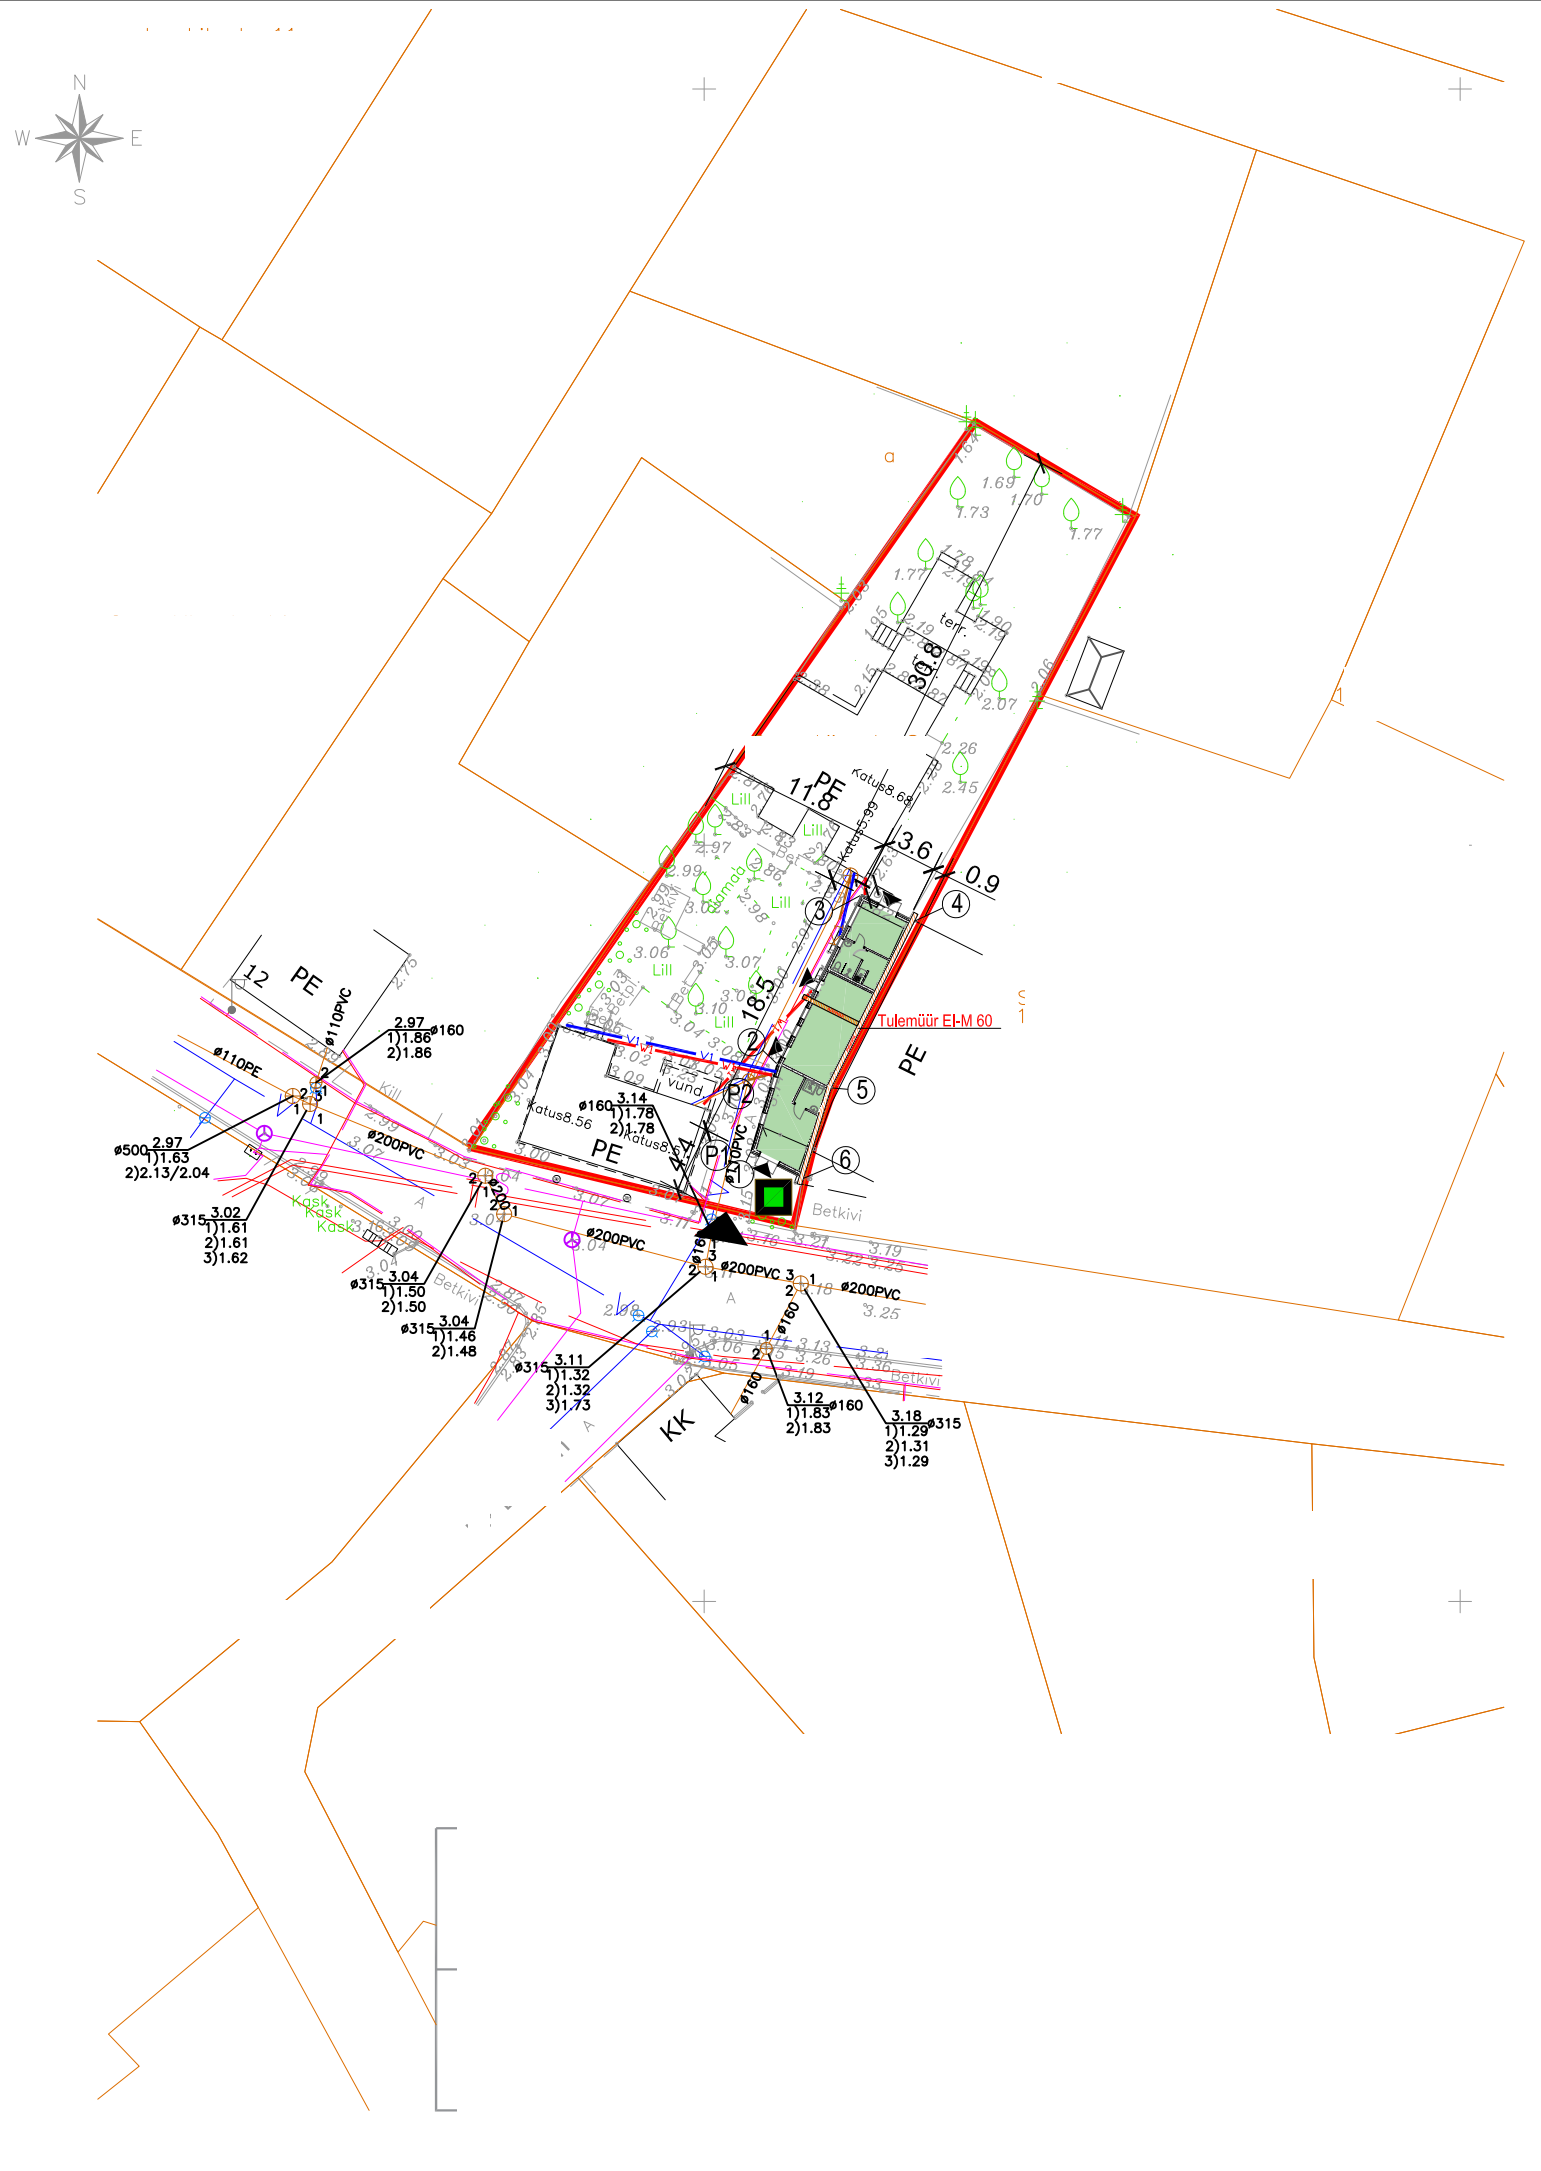

TINGMÄRGID

- KRUNDI PIIR (Suur-Liiva 8)
- PROJEKTEERITUD REKONSTRUEERITAV OSA
- PÄÄS HOONESSE
- PÄÄS KRUNDILE
- PRÜGIKONTEINER
- PERSP. ELEKTRIKAABEL 0,4kV
- PROJEKTEERITUD KANALISATSIOONITRASS
- PROJEKTEERITUD VEETRASS
- OL. OL. ÜHISVEETRASS
- OL.OL. VÕRKAED
- OL.OL. KESKKÜTTE TORUSTIK
- OL.OL. ELEKTRI MAAKAABEL
- OL.OL. KANALISATSIOONITRASS
- OL.OL. SIDETRASS
- PARKIMISKOHAD

TEHNILISED NÄITAJAD

KRUNT	880 m ²
OLEMASOLEVATE ELAMUTE EHTISEALUNE PIND	190,5 m ²
MAJANDUSHOONE EHTISEALUNE PIND	72,8 m ²
KINNISTU TÄISEHITUS	29,9%
MAAPEALSE KORRUSTE ARV	1
RUUMIDE ARV	7
SULETUD NETOPIND	55,9 m ²
ELURUUMIDE PIND	0 m ²
ÜLDKASUTATAV PIND	0 m ²
TEHNOPIND	0 m ²
KÕETAV PIND	41,3 m ²
MAHT	274,5 m ³
HOONE TULEPÜSIVUS	TP3
HOONE ± 0.00	abs +3,2
HOONE KÕRGUS	4,4 m
HOONE ABSOLUUTNE KÕRGUS	abs +7,3 m