


RUUMIDE EKSPLIKATSIOON: KELDRIKORRUS		
RUUMI NUMBER	RUUMI NIMETUS	NP m2
00	KELDER	14,2
		14,2 m²

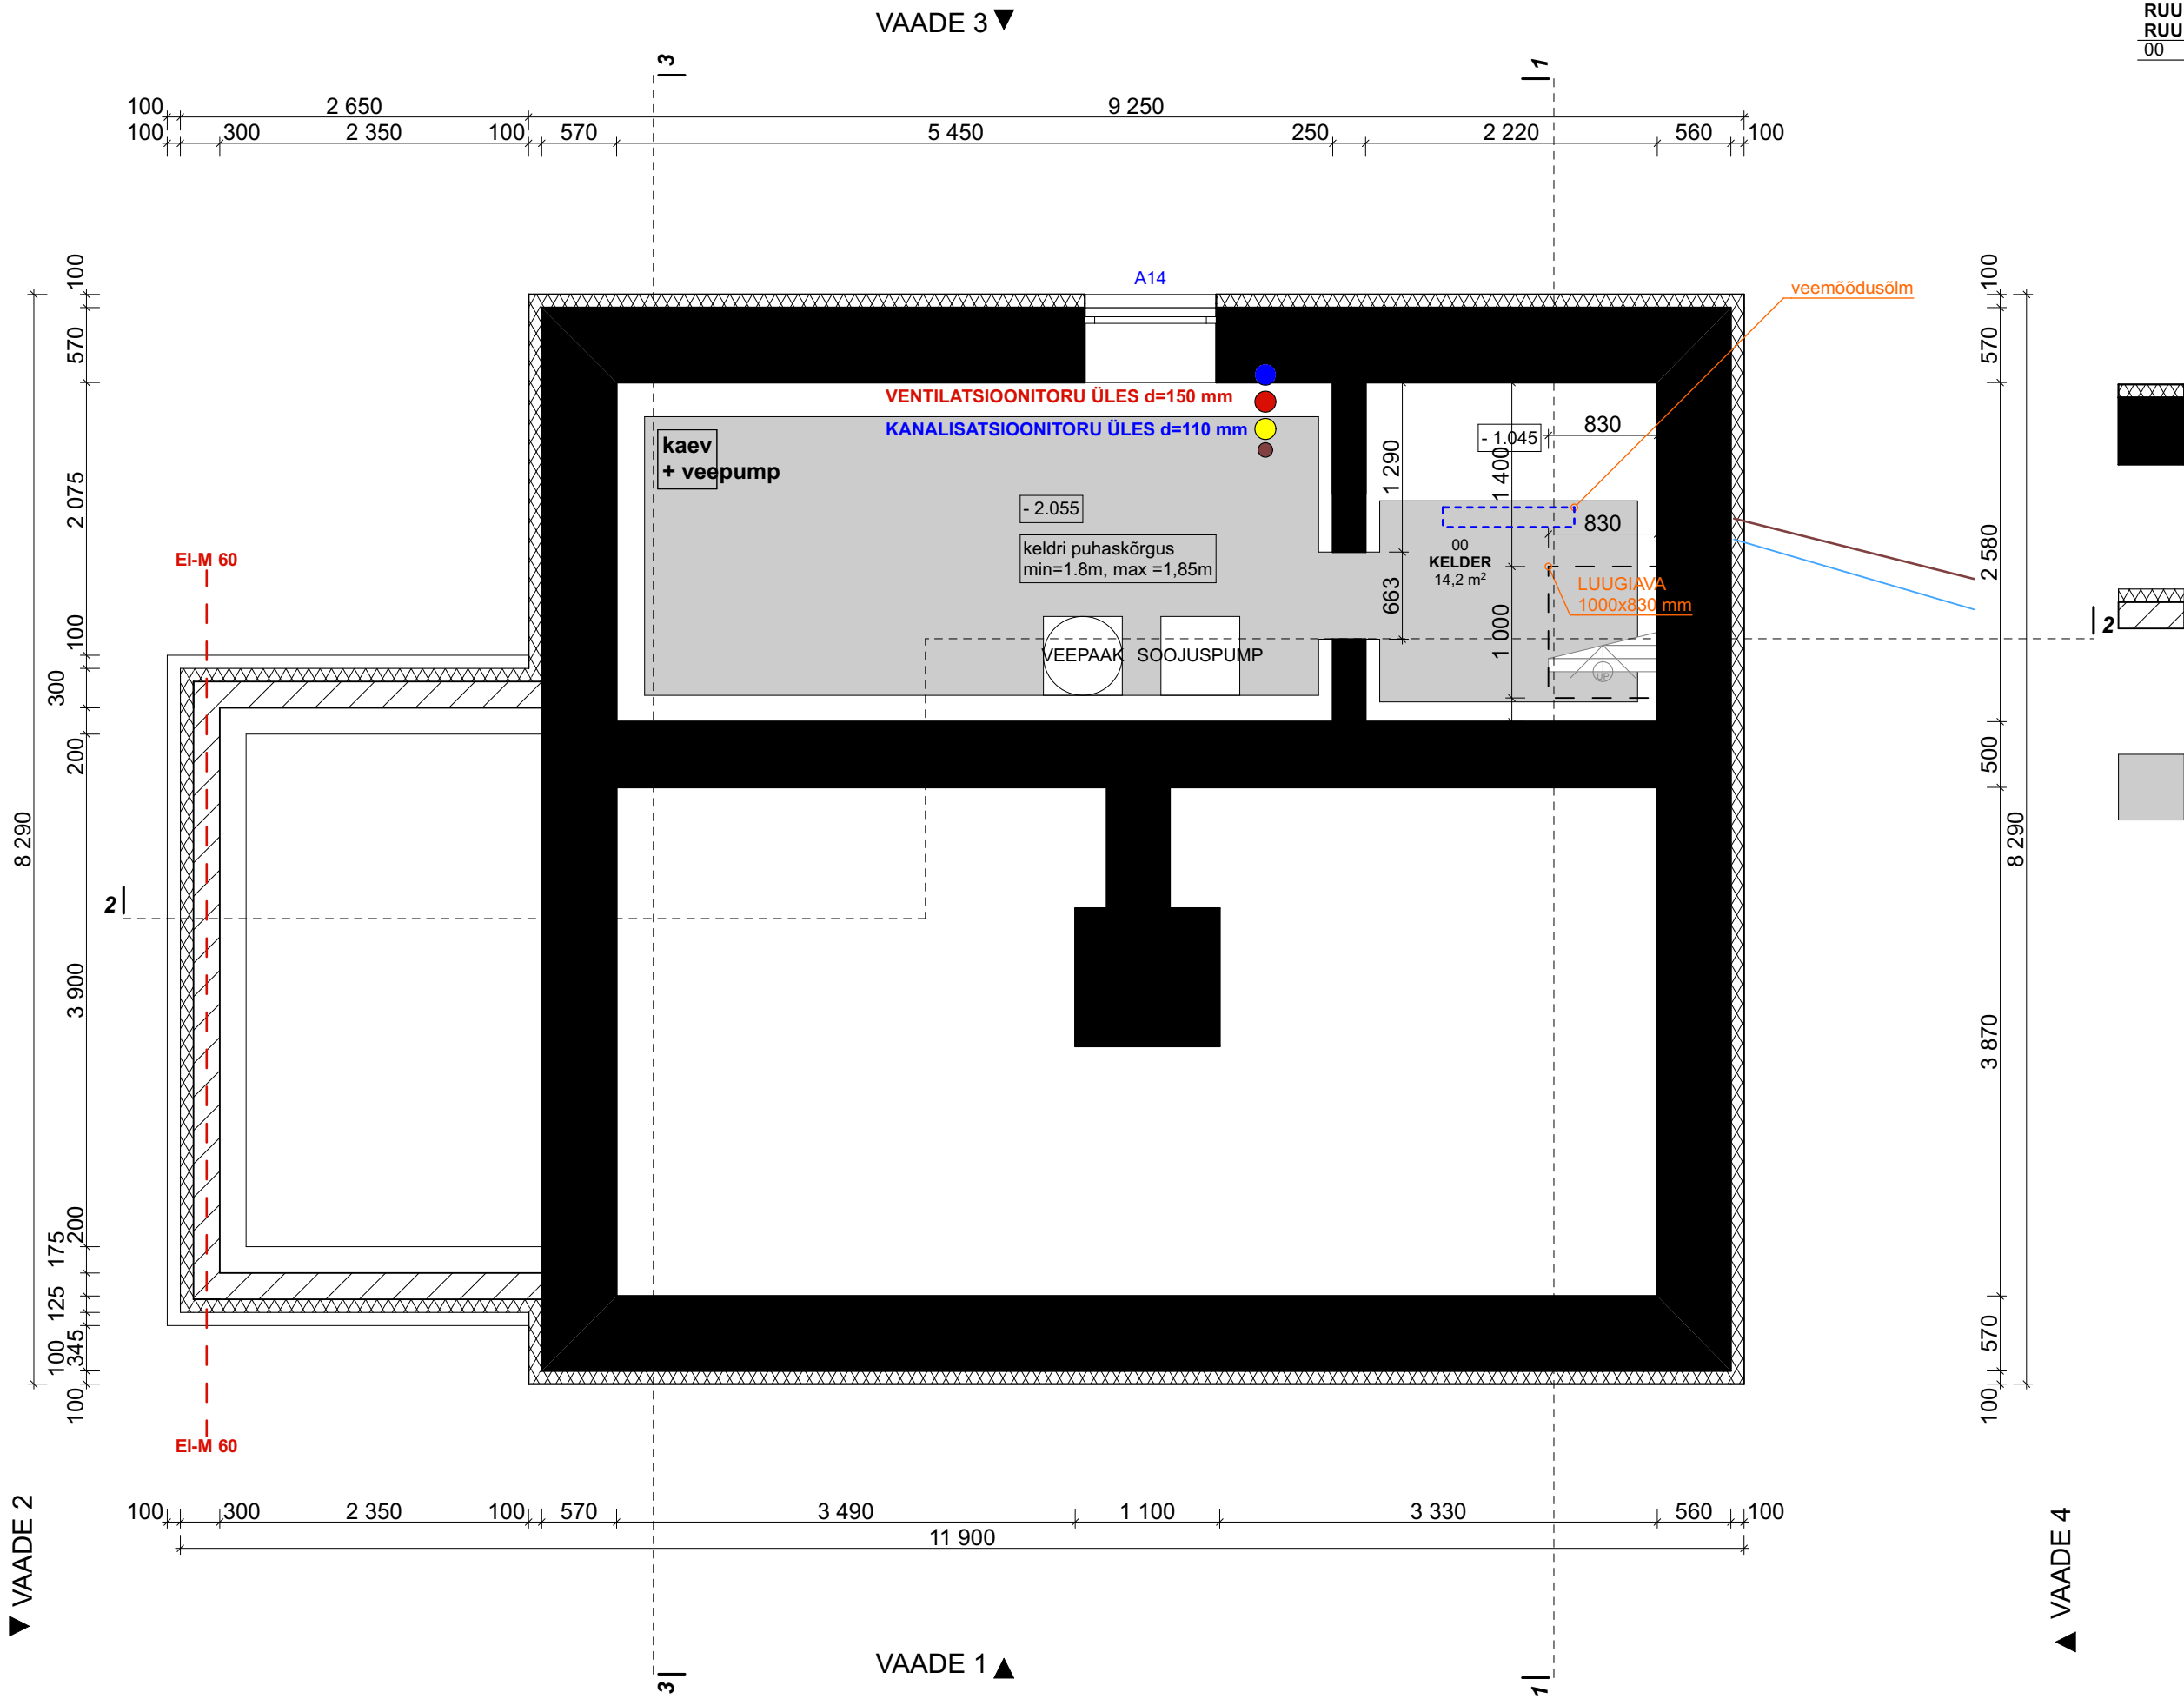

MÄRKUSED:

- HOONE ±0.00= +7.15 ABS.
- KONSTRUKTIIVNE OSA TÄPSUSTADA VASTAVALT KONSTRUKTIIVSELE PROJEKTILE.
- KÄESOLEV PROJEKT ON HOONE REKONSTRUEERIMISE PROJEKT. OLEMASOLEVA HOONE JA HOONE REKONSTRUEERIMISPROJEKTI MÖÖTMETE JA KÕRGUSMÄRKIDE ERINEVUSED TULENEVAD PROJEKTEERIMISE LÄHTEMATERJALI EBATÄPSUSEST. KÕIK MÕÖDUD TÄPSUSTADA KOHAPEAL JA VAJADUSEL KORRIGEERIDA LAHENDUSI.