


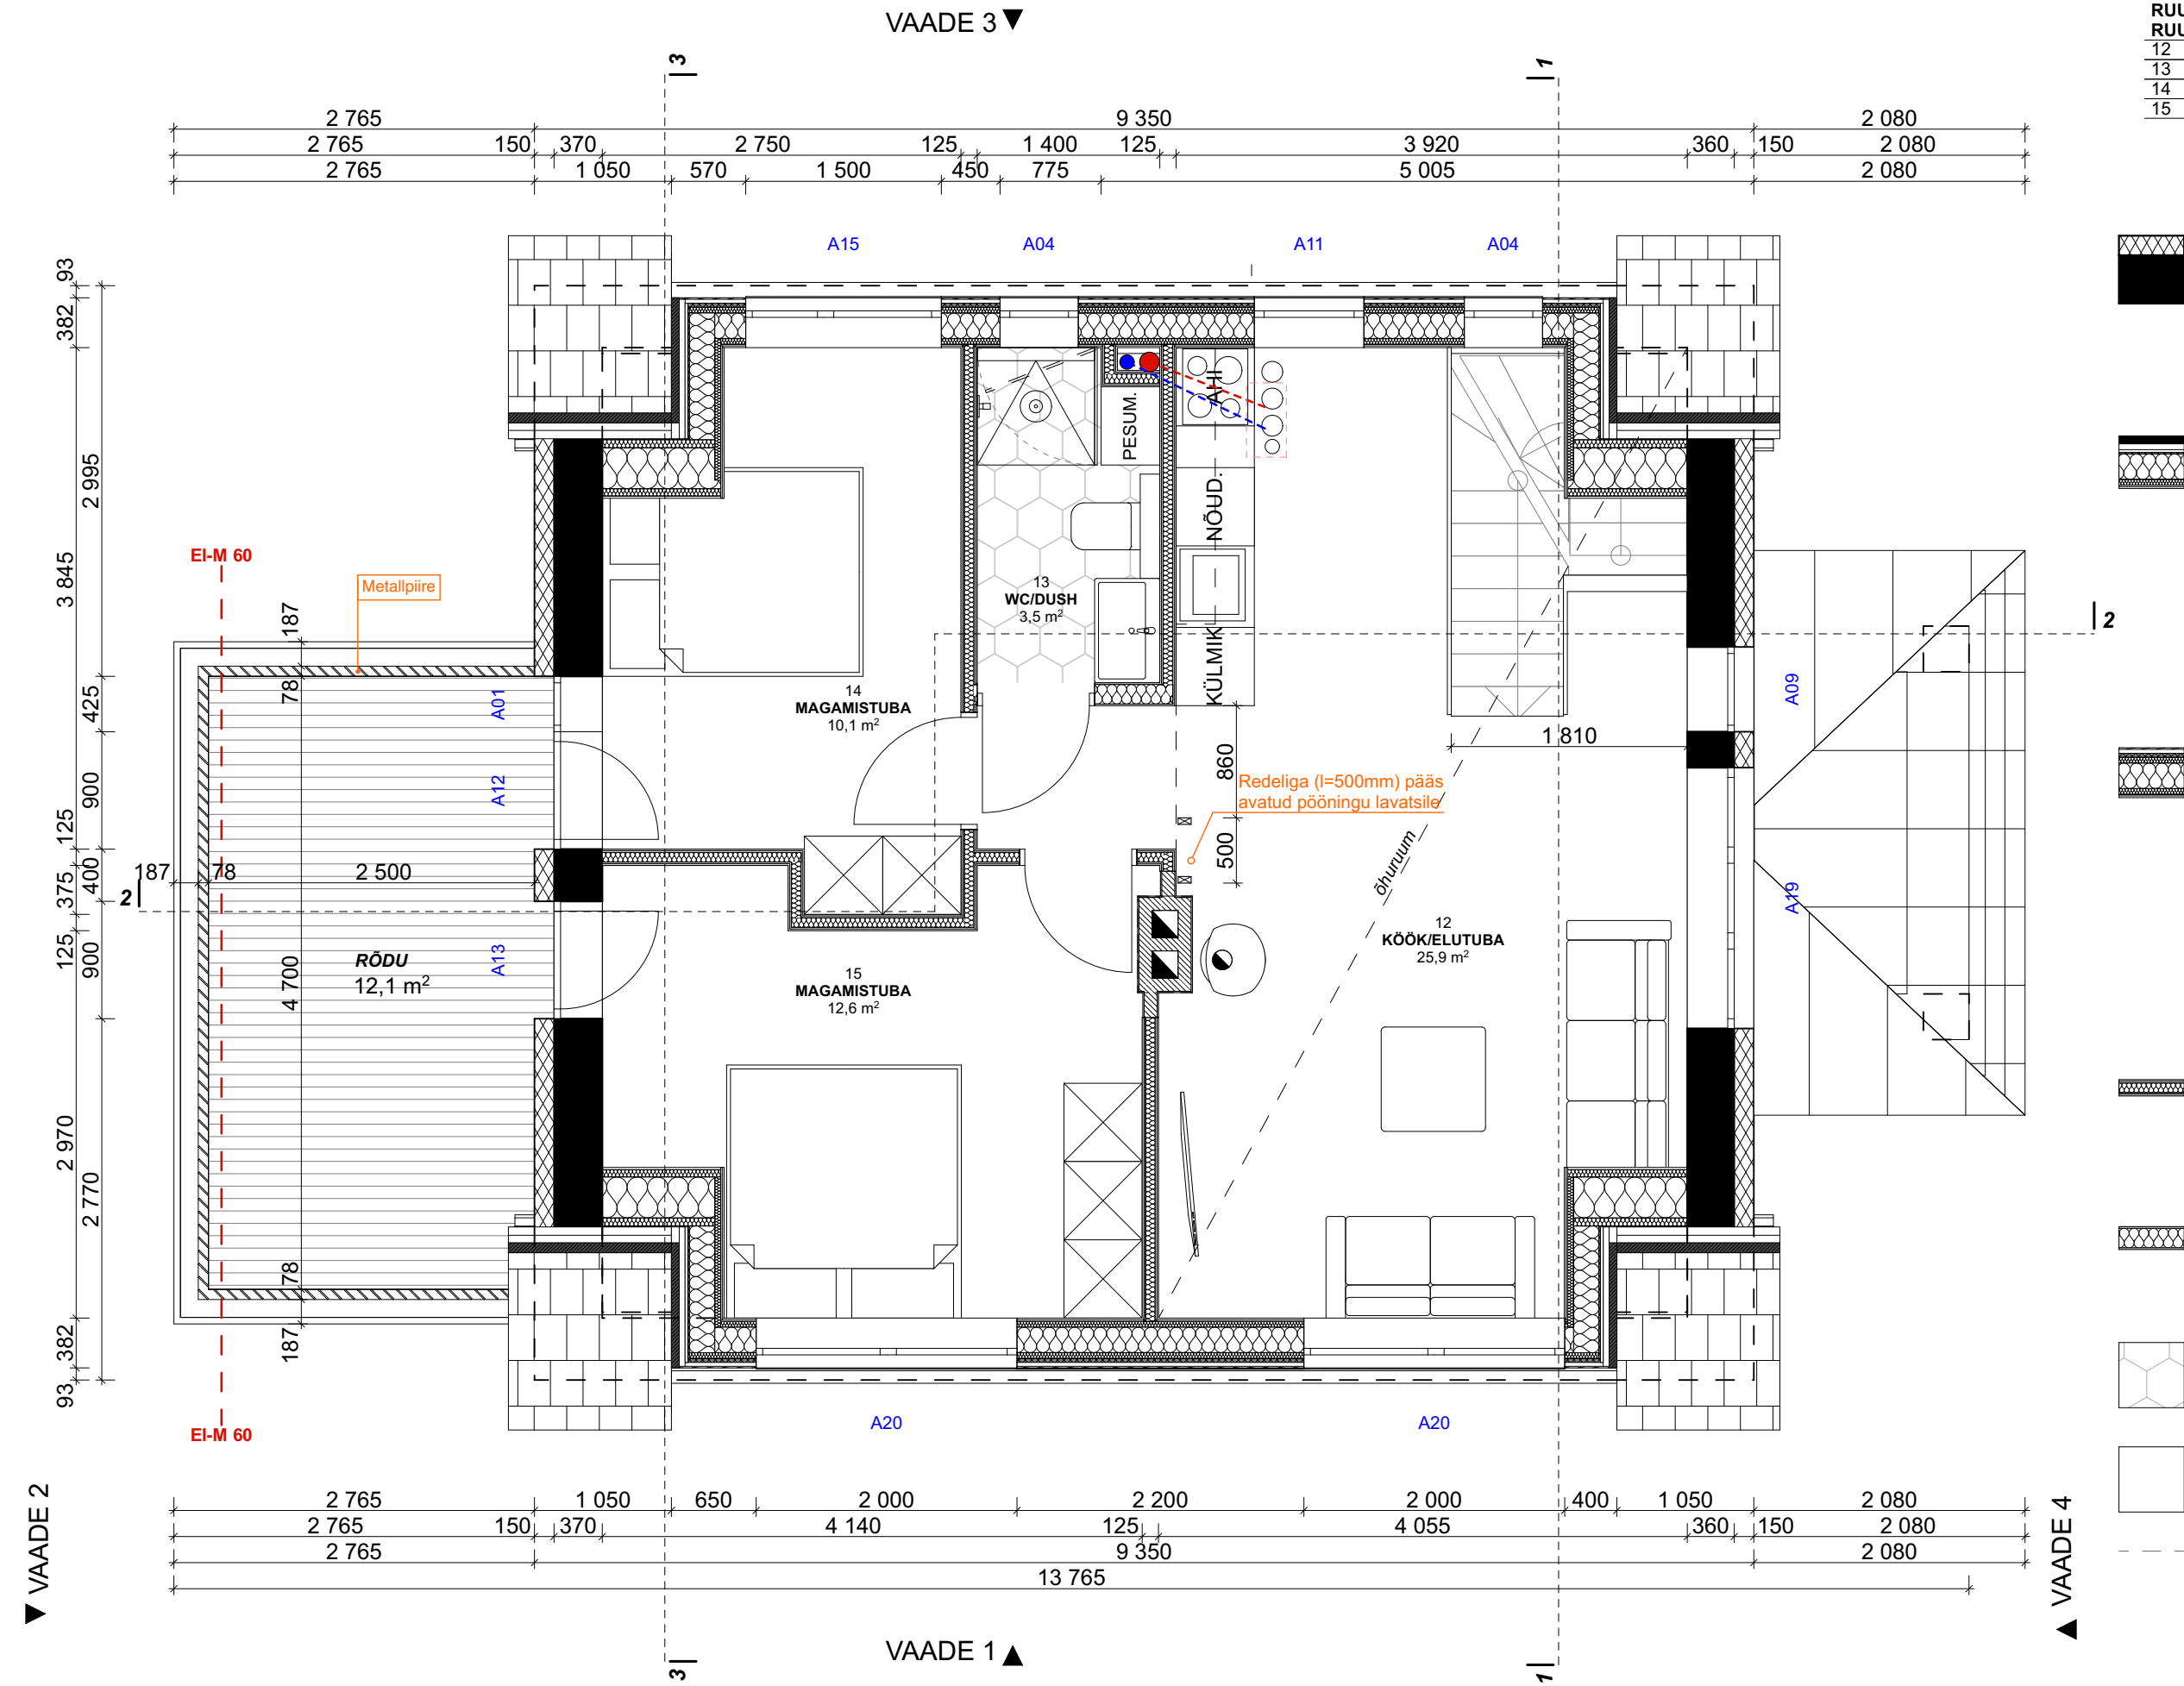

RUUMIDE EKSPLIKATSIOON: KATUSEKORRUS		
RUUMI NUMBER	RUUMI NIMETUS	NP m2
12	KÖÖK/ELUTUBA	25,9
13	WC/DUSH	3,5
14	MAGAMISTUBA	10,1
15	MAGAMISTUBA	12,6
		52,1 m²

TINGMÄRGID:

VÄLISSEIN VS-1 - OL.OL. SILIKAATKIVIST VÄLISSEIN, U ≤ 0,80 (W/m2K)

- Krohv
- Lisatav kivivill soojustus 150 mm,
- ol.ol Krohvikihit
- ol.ol. Silikaattellis (1 kihit)
- ol.ol. Soojustuskiht (šlakk)
- ol.ol. Punane kärgtellis - kandev kihit (1 kihit)
- Sisekrohv

PROJ. VÄLISSEIN VS-3, KATUSEKIVIGA KAETUD PUITKARKASS-SEIN 403 mm, U ≤ 0,20 (W/m2K)

- Katusekivi 60 mm, Benders Carisma, must
- Roovitus horisontaalne 45x45mm
- Roovitus vertikaalne, õhkvahe 21x45mm
- Tuuletõkke kangas ja teip
- Tuuletõkke plaat, näit Skano 12 mm
- Kandekarkass, 45x195mm + kivivill 200mm
- Aurutõkke kile ja teip
- Lisakarkass, 45x45mm + kivivill 50mm
- OSB 3 12 mm
- KIPSPLAAT 13 mm

PROJ. VÄLISSEIN VS-4, TSEMENTKIUDPLAADIGA KAETUD PUITKARKASS-SEIN 382mm, U ≤ 0,20 (W/m2K)

- Tsementkiudplaat 12mm, näit. Stonerex, must
- Roovitus vertikaalne, õhkvahe 30x45mm
- Tuuletõkke kangas ja teip
- Tuuletõkke plaat 30mm
- Lisakarkass, 45x45mm + mineraalvill 50mm
- Kandekarkass, 45x195mm + Mineraalvill 200mm
- Aurutõkke kile ja teip
- Lisakarkass, 45x45mm + mineraalvill 50mm
- OSB 3 12 mm
- KIPSPLAAT 13 mm

PROJ. SISESEIN SS-3, 125mm

- Kipsplaat 13 mm
- OSB 3 12 mm
- Karkass cc 400/600mm, 45x75mm
- OSB 3 12 mm
- Kipsplaat 13 mm

PROJ. SISESEIN SS-4, 170 mm

- Kipsplaat 13 mm
- Karkass cc 400/600mm, 45x145mm
- Kipsplaat 13 mm

KERAAMILISE PLAADIGA KAETUD PÕRAND

PARKETIGA KAETUD PÕRAND

LAMMUTATAV OSA

MÄRKUSED:

- HOONE ±0.00= +7.15 ABS.
- KONSTRUKTIIVNE OSA TÄPSUSTADA VASTAVALT KONSTRUKTIIVSELE PROJEKTILE.
- KÄESOLEV PROJEKT ON HOONE REKONSTRUEERIMISE PROJEKT. OLEMASOLEVA HOONE JA HOONE REKONSTRUEERIMISPROJEKTI MÕÖTMETE JA KÕRGUSMÄRKIDE ERINEVUSED TULENAVAD PROJEKTEERIMISE LÄHTEMATERJALI EBATÄPSUSEST. KÕIK MÕÖDUD TÄPSUSTADA KOHAPEAL JA VAJADUSEL KORREGERIDA LAHENDUSI.