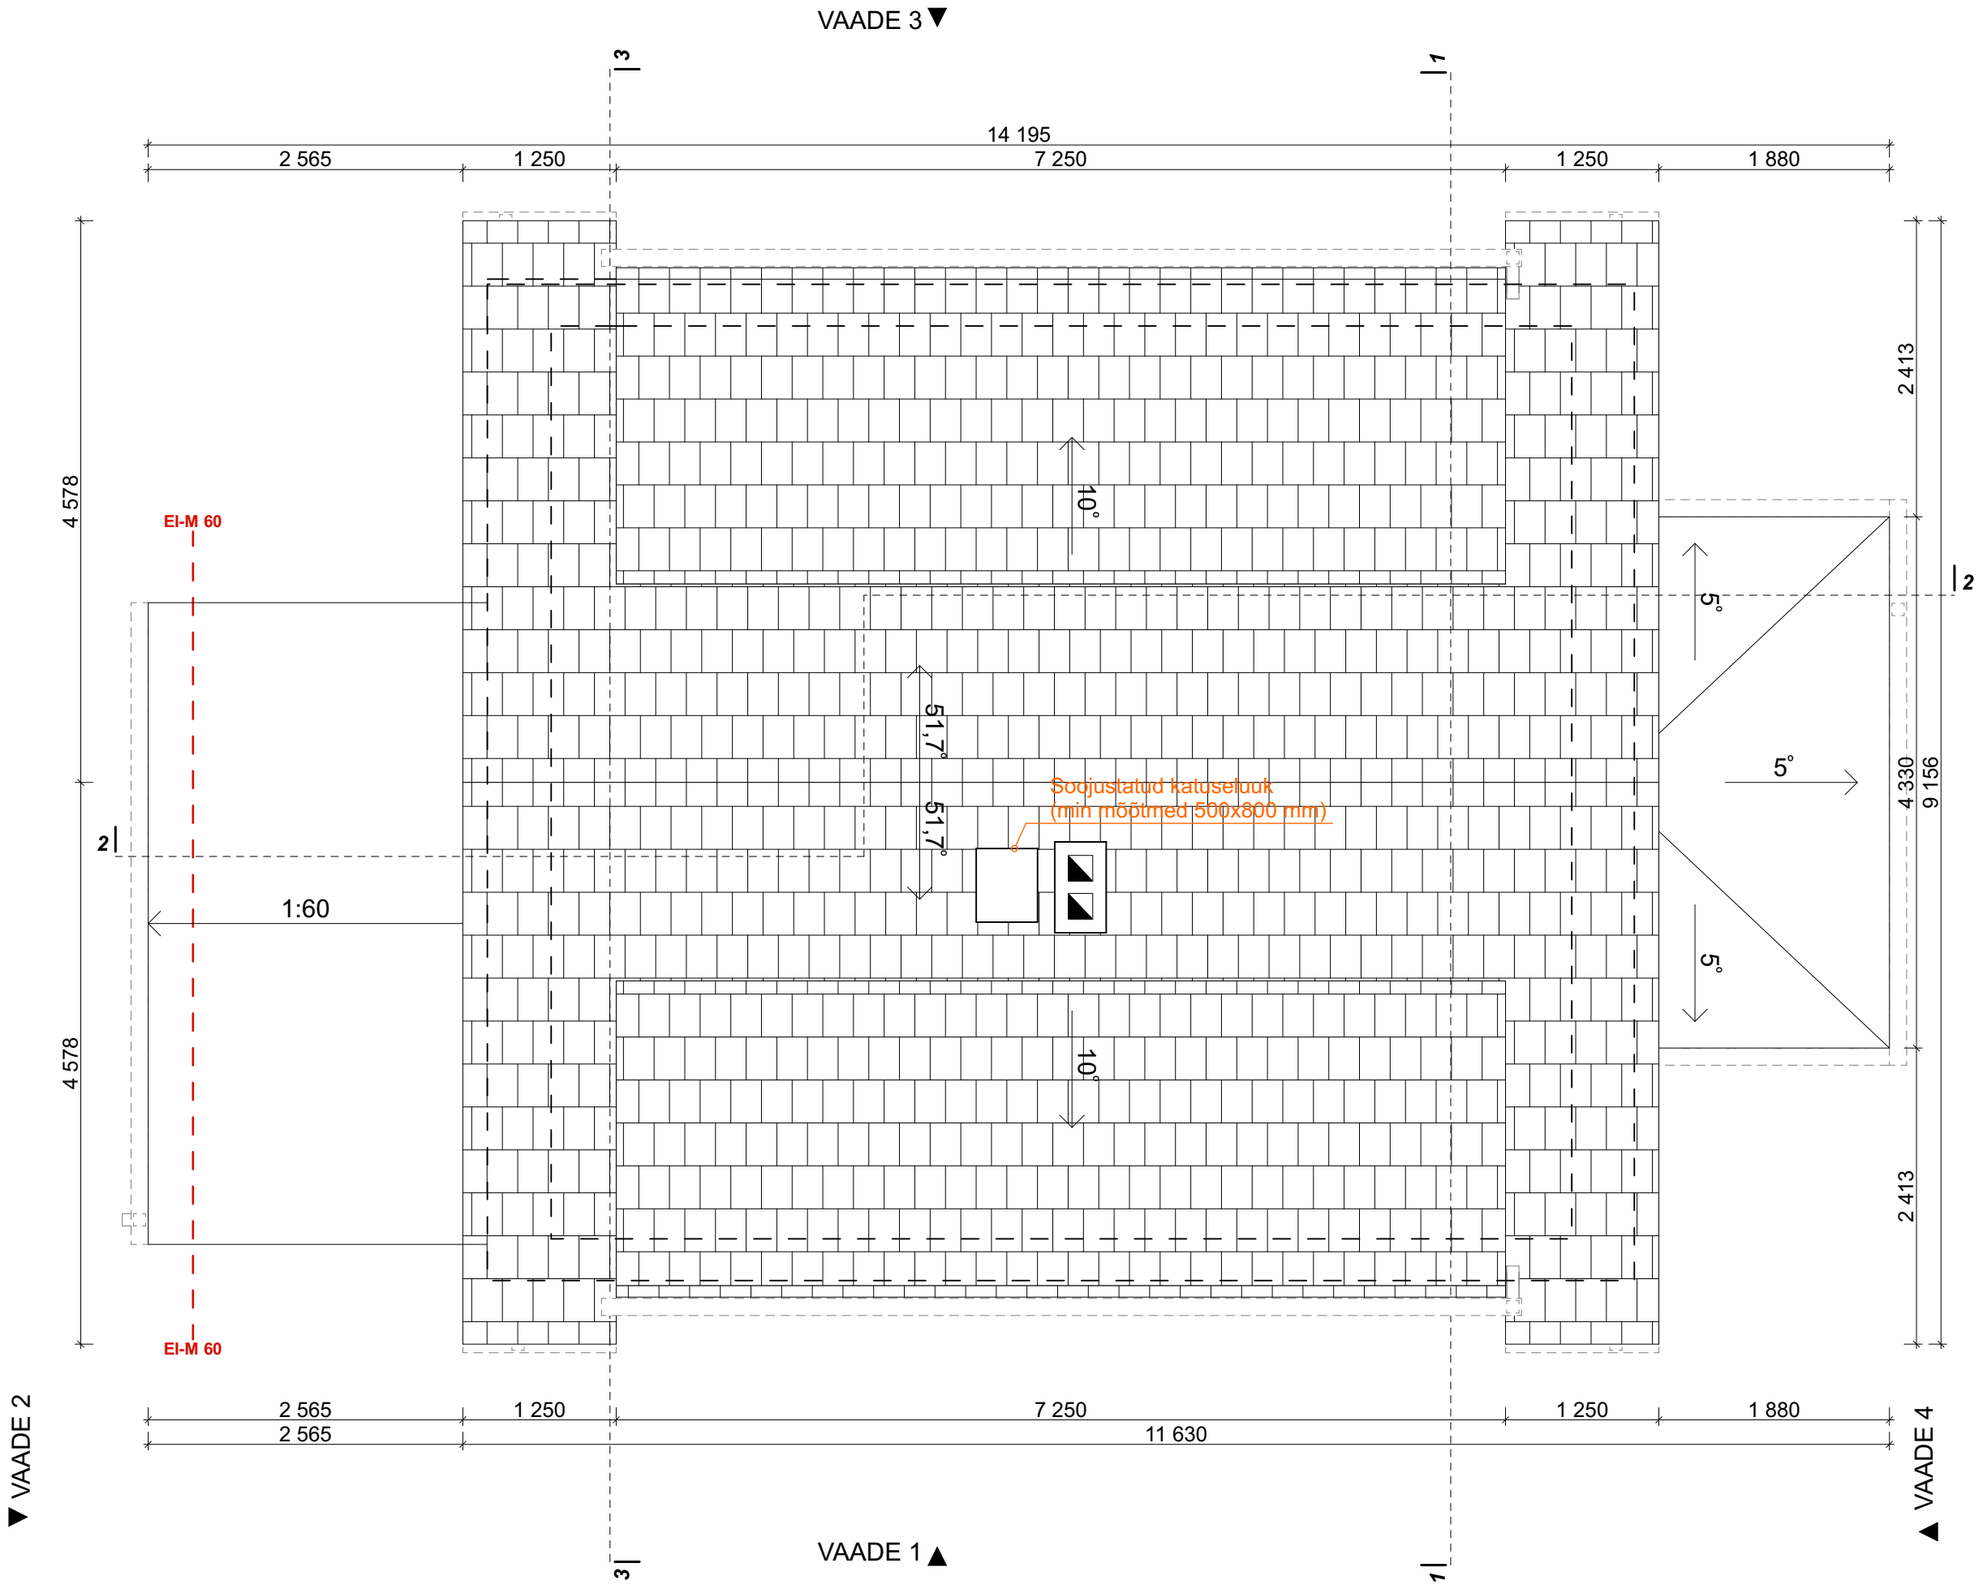

MÄRKUSED:

1. HOONE ±0.00= +7.15 ABS.
2. KONSTRUKTIIVNE OSA TÄPSUSTADA VASTAVALT KONSTRUKTIIVSELE PROJEKTILE.
3. KÄESOLEV PROJEKT ON HOONE REKONSTRUEERIMISE PROJEKT.

OLEMASOLEVA HOONE JA HOONE REKONSTRUEERIMISPROJEKTI MÕÕTMETE JA KÕRGUSMÄRKIDE ERINEVUSED TULENEVAD PROJEKTEERIMISE LÄHTEMATERJALI EBATÄPSUSEST.
KÕIK MÕÕDUD TÄPSUSTADA KOHAPEAL JA VAJADUSEL KORRIGEERIDA LAHENDUSI.