
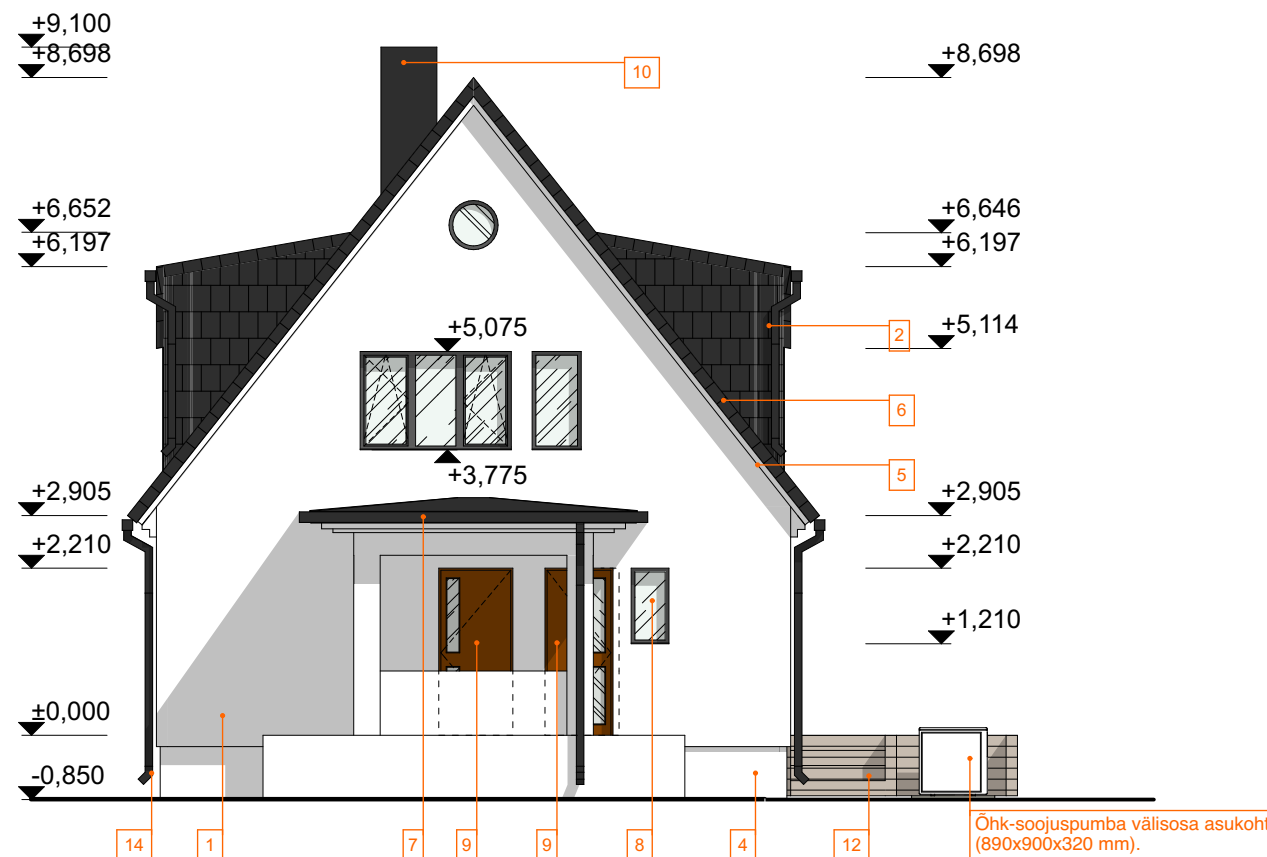
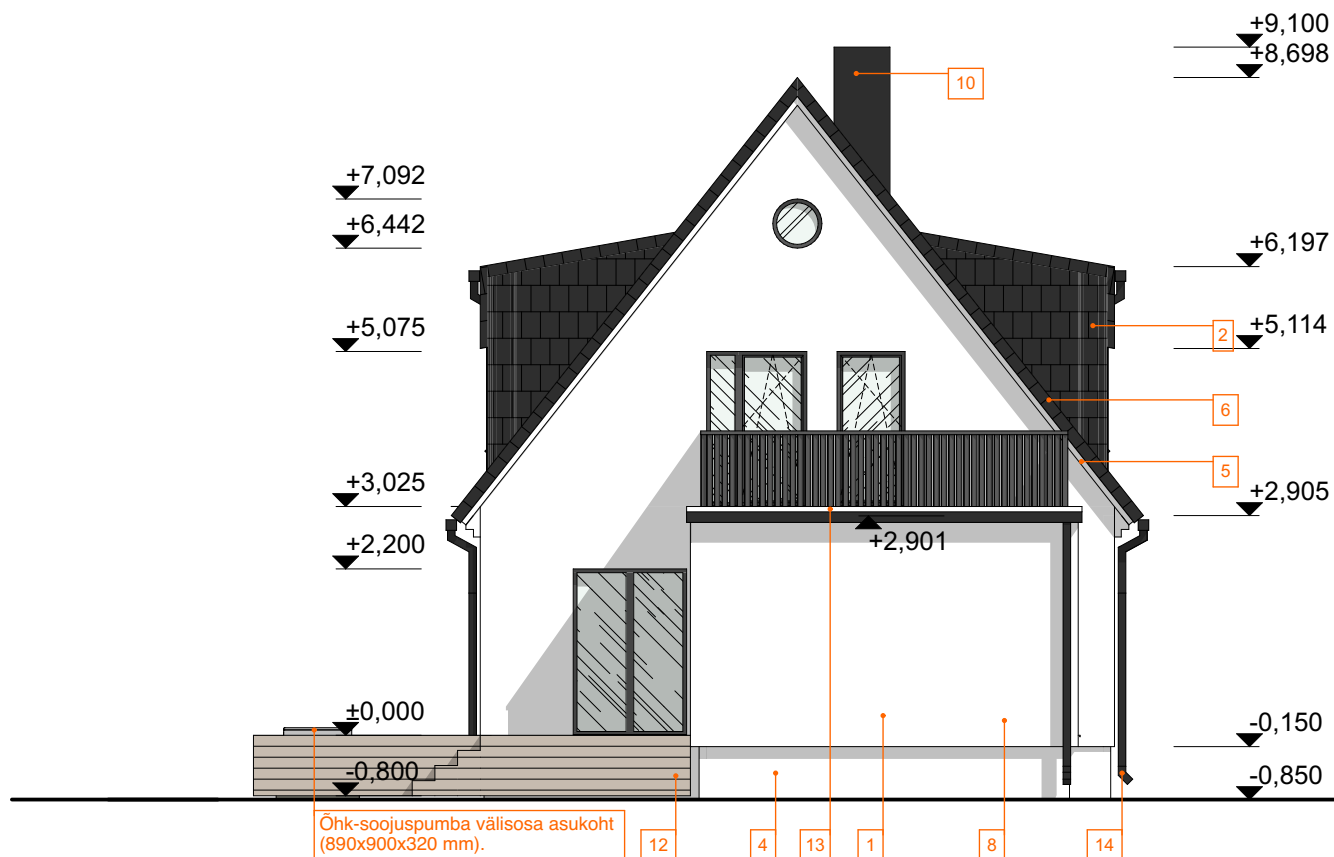
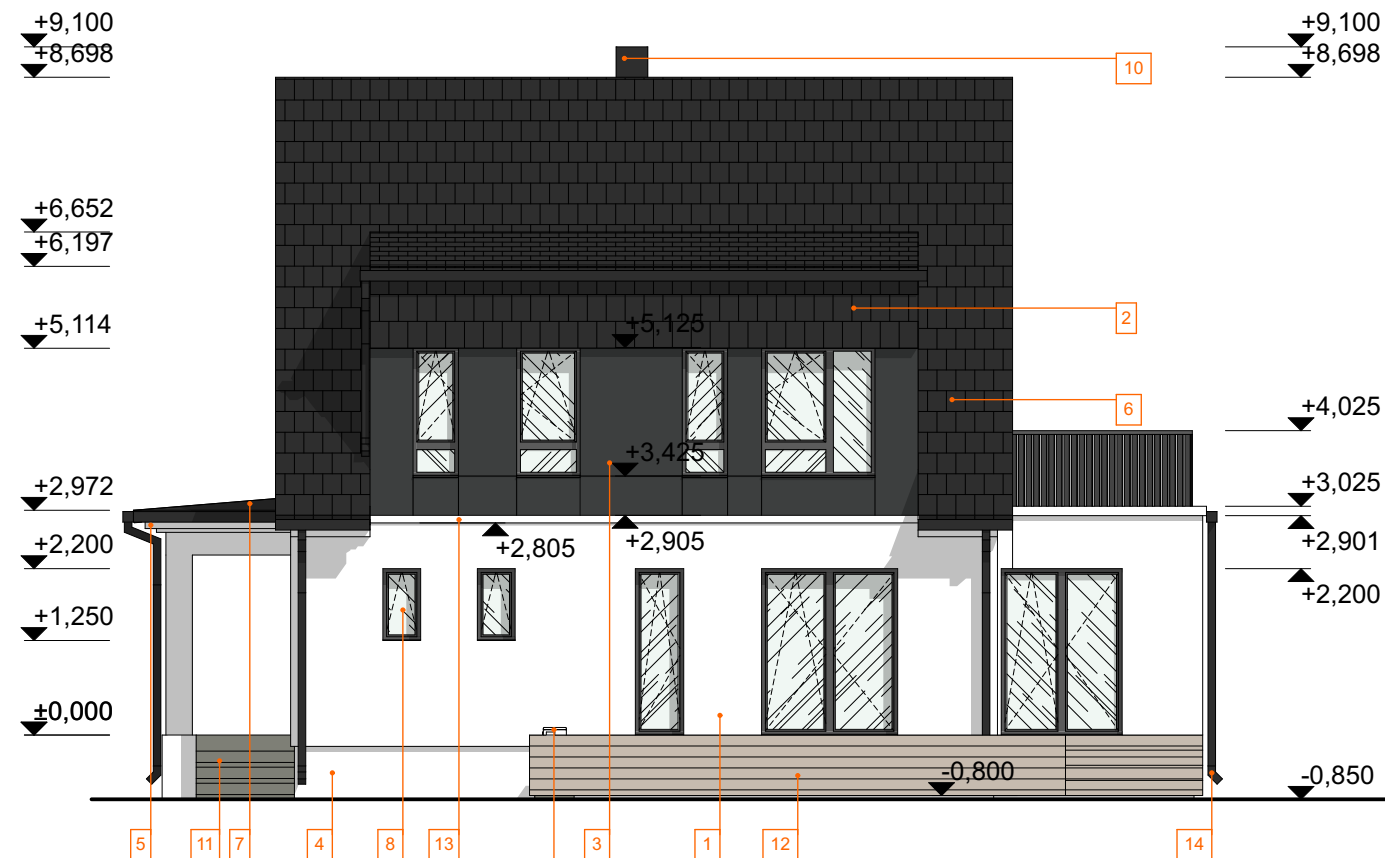


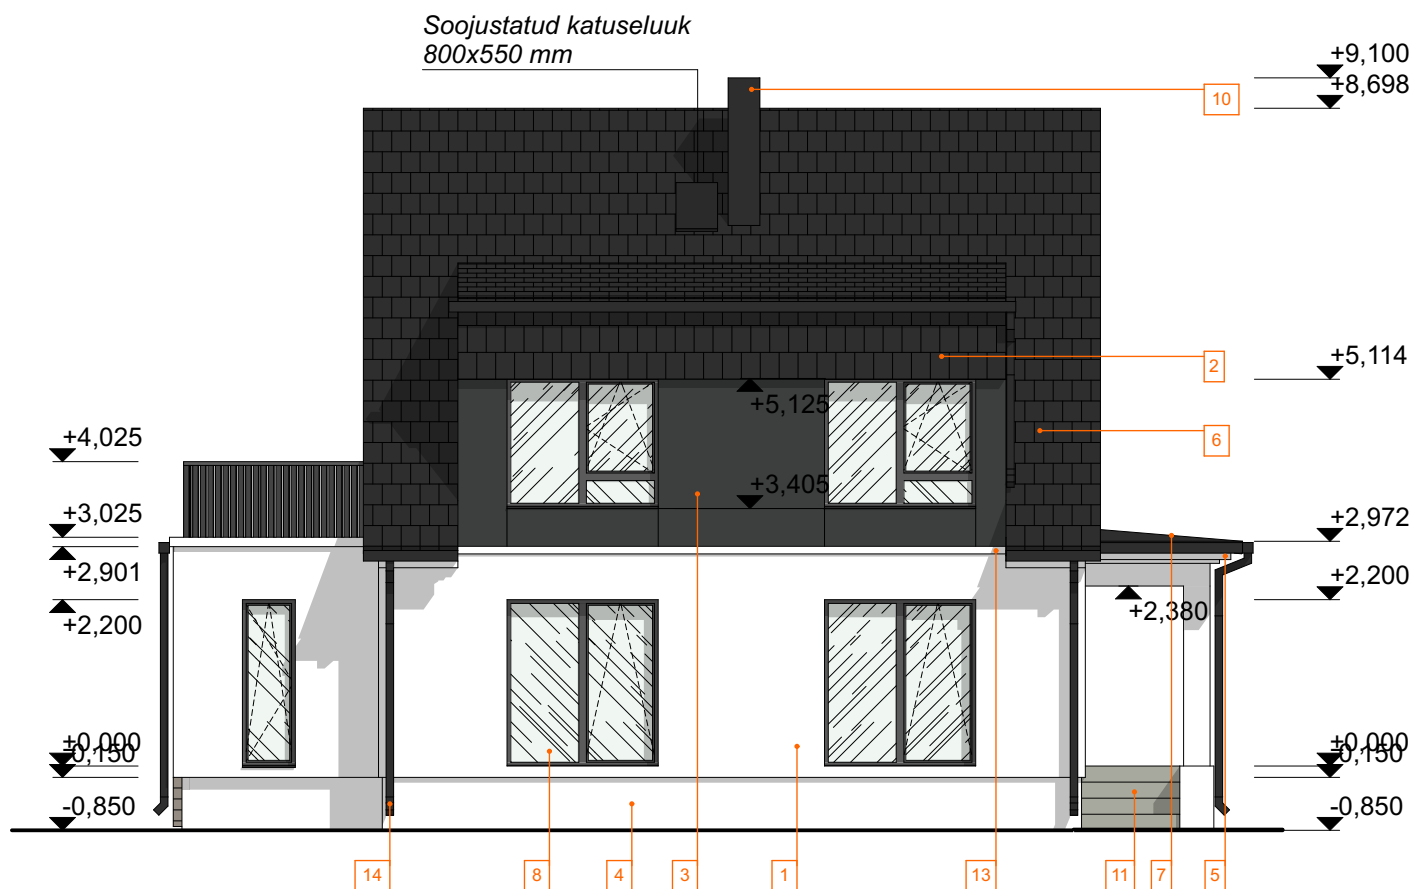

Materjalid:

1. Fassaad krohvitud - toon murtud valge
2. Vintskapi seinad - kaetud katusekiviga, Benders Carisma, katusega sama kivi, toon must
3. Vintskapi akna vahed - kaetud tsementplaadiga, toon tume/must
4. Sokkel - krohvitud, toon murtud valge.
5. Katuse puitdetailid - värvitud, toon: valge
6. Katusekate - katusekivi Benders Carisma, toon must.
7. Sisepääsu katus - profiilplekk Classik, toon must.
8. Aknad - PVC aknad, toon hall, klaasid kirkad. Akna plekid - toon hall.
9. Välisuksed - puituksed, toon pruun/valge, klaasid kirkad.
10. Korsten - krohvitud, toon must.
11. Välitrepp - valubetoon, naturaalne hall
12. Terrass - immutatud terrassipuit, toon pruun peits.
13. Katteplekk - 0,7mm plekk, toon murtud valge.
14. Vihmaveerennid, veetorud - toon must.