


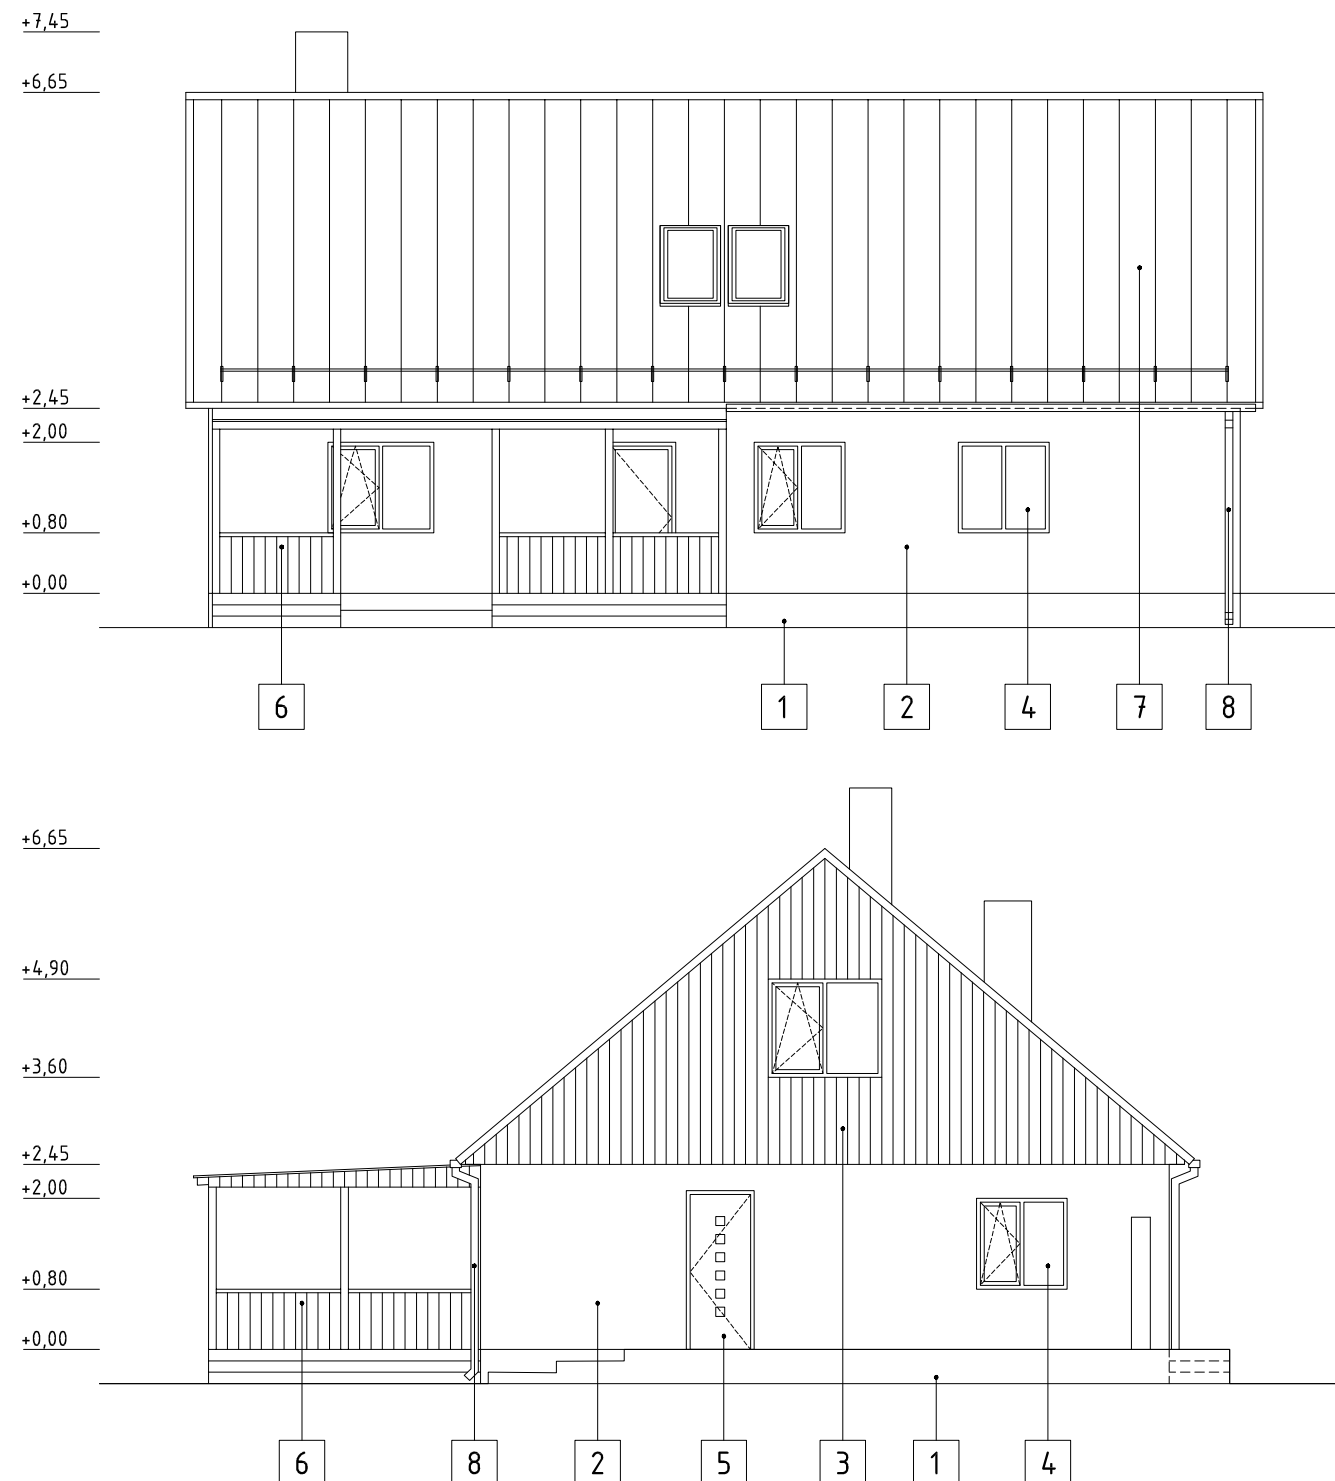

VIIMISTLUS

- 1 - SOKKEL:
- 2 - KROHVITUD SEIN:
- 3 - VERTIKAALNE SEINALAUDIS:
- 4 - AKNAD:
- 5 - VÄLISUKS:
- 6 - TERRASS:
- 7 - KATUS:
- 8 - VIHMAVEE RENNID JA TORUD, LUMETÕKKED, KATUSEREDEL, VEEPLEKID, TOON:

male Näituse 3-8,11623 Tallinn Reg kood: 11271481 MTR: EEP000797 Tel: +372 5138769 e-mail: info@male.ee	tellija		objekt ÜKSIKELAMU REKONSTRUEERIMINE			
	arhitekt		joonis VAATED LÕUNAST JA IDAST			
	töö 21016	staad EP	joonis AR-6-01	mõõt 1/100	kuup 04.05.2021	