


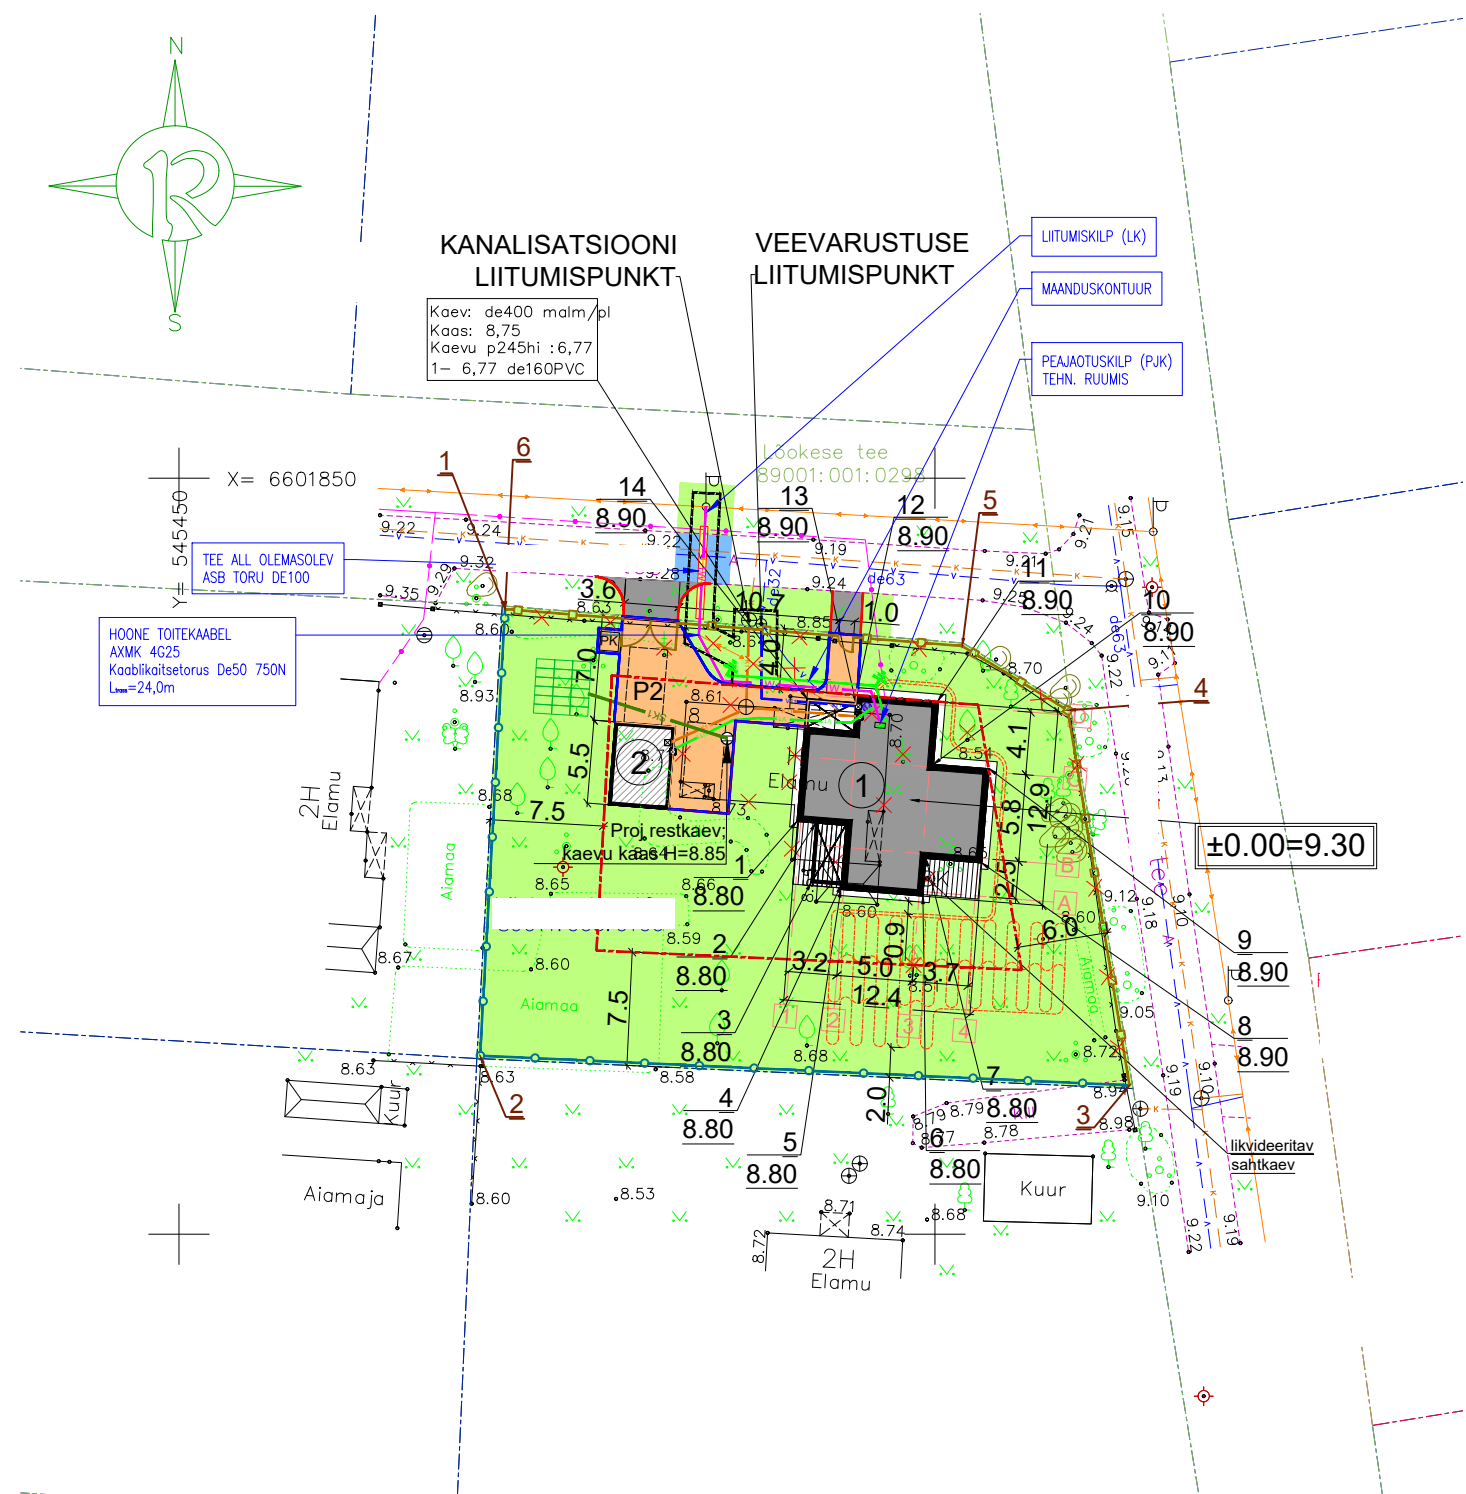

- Krundi piir
- Ehitusala piir
- Projekteeritav hoone
- Võimalik abihoone asukoht
- Projekteeritav terrass
- Projekteeritav betoonkivikatend
- Lammutatav hoone ja ehitis
- Muru
- Parkimiskohtade arv
- Prügikonteiner
- Likvideeritav võrkpiire
- Proj. võrkpiire h=1.50m
- Proj. puitpiire h=1.50m
- Likvideeritav kõrghaljastus
- Jalgvärav / autovärav
- Proj. maakütte asukoht

TEHNILISED NÄITAJAD

Katastriüksuse tunnus	
Kinnistu suurus	1167 m²
Olemasolev ehitistealune pind krundil	105.0 m²
Olemasolev krundi täisehituse %	9.0%
Projekteeritav ehitisteakune pind krundil	127.9 m²
Projekteeritav krundi täisehituse %	11.0%
Parkimiskohtade arv	2

AIAMAJA (lammutatav) tehnilised andmed
EHR-i järgi (120861048) :

Ehitisealune pind	105.0 m²
Suletud netopind	77.8 m²
Maapealse osa korruste arv	1
Maa-aluste korruste arv	1

UUE ELAMU tehnilised andmed:

Ehitisealune pind	127.9 m²
Maapealsete korruste arv	2
Maa-aluste korruste arv	1
Suletud netopind	177.3 m²
Suletud brutopind	237.4 m²
sh. maa-alune	9.2 m²
Kõetav pind	170.8 m²
Eluruumide pind	166.7 m²
Tehniline pind	4.1 m²
Üldkasutatav pind	6.5 m²
Rõdu pind	8.1 m²
Terrassi pind	22.8 m²
Hoone maht	846.7 m³
Maapealne maht	825.1 m³
Maa-alune maht	21.6 m³
Korruste arv	3
Elamu kõrgus maapinnast	7.8 m
Absoluutne kõrgus	16.7 m
Pikkus	12.9 m
Laius	12.4 m
Sügavus	1.95 m
Tulepüsivuse klass	TP 3
Tubade arv	5

poolt koostatud töö "Ehitise ja eramaja veevarustuse ja kanalisatsiooni liitumisprojekt."

OLEMASOLEVAD TEHNOVÕRGUD

- ühisveevõrk
- reovee ühiskanalisatsioon
- Sidetrass
- MPõhuliin

PROJEKTEERITAVAD TEHNOVÕRGUD

- projekteeritud kinnistu sisene veevarustustoru PEM d=32mm
- projekteeritud kinnistu olmekanalisatsioonitoru
- projekteeritud elektri maakaabel
- Projekteeritud garaaži veetoide (peale veemõõdijat) Veevarustustoru PEM d=25mm
- projekteeritud sadamevesi
- projekteeritud olmekanalisatsiooni kaev
- projekteeritud väljaviik hoonest
- projekteeritud imbväljak (imbplokid)
- projekteeritud restkaev

- PROJEKTEERITAV ASFALTBETONIST KATTE SERV (Tänaava maa-ala)
- PROJEKTEERITAV ASFALTBETONIST KATEND (AC 12 surf, h=6cm) (Tänaava maa-ala)
- PROJEKTEERITAV ASFALTBETONIST KATENDI TAASTAMINE (AC 12 surf, h=6cm) (Tänaava maa-ala)
- PROJEKTEERITAV BETOONKIVIKATEND (h=8cm) (Kinnistu sisene maa-ala)
- PROJEKTEERITAV HALJASALA TAASTAMINE (h=10 cm)
- PROJEKTEERITAV BETONIST KÖNNITEE ÄÄREKIVI (100x8x20; h=0 cm)
- PROJEKTEERITAV BETONIST KÖNNITEE ÄÄREKIVI (100x8x20; h=2 cm)
- PROJEKTEERITAV RESTKAEV
- KAEVIKU TSOON

Kasutatud tingimärgid elektrivälispaigaldise plaan

- Hoone peajaotuskilp
- Hoone nõrkvoolujaotla
- Olemasolev 0,4kV MP maakaabelliin
- Projekteeritud 0,4kV MP maakaabelliin
- Projekteeritud Maanduskontuur (Maandusjuht RDØ8 või CUØ10)
- Projekteeritud sidekanalistsioon
- Maanduselektrood (CU 2x1,5m d=12,7mm)