
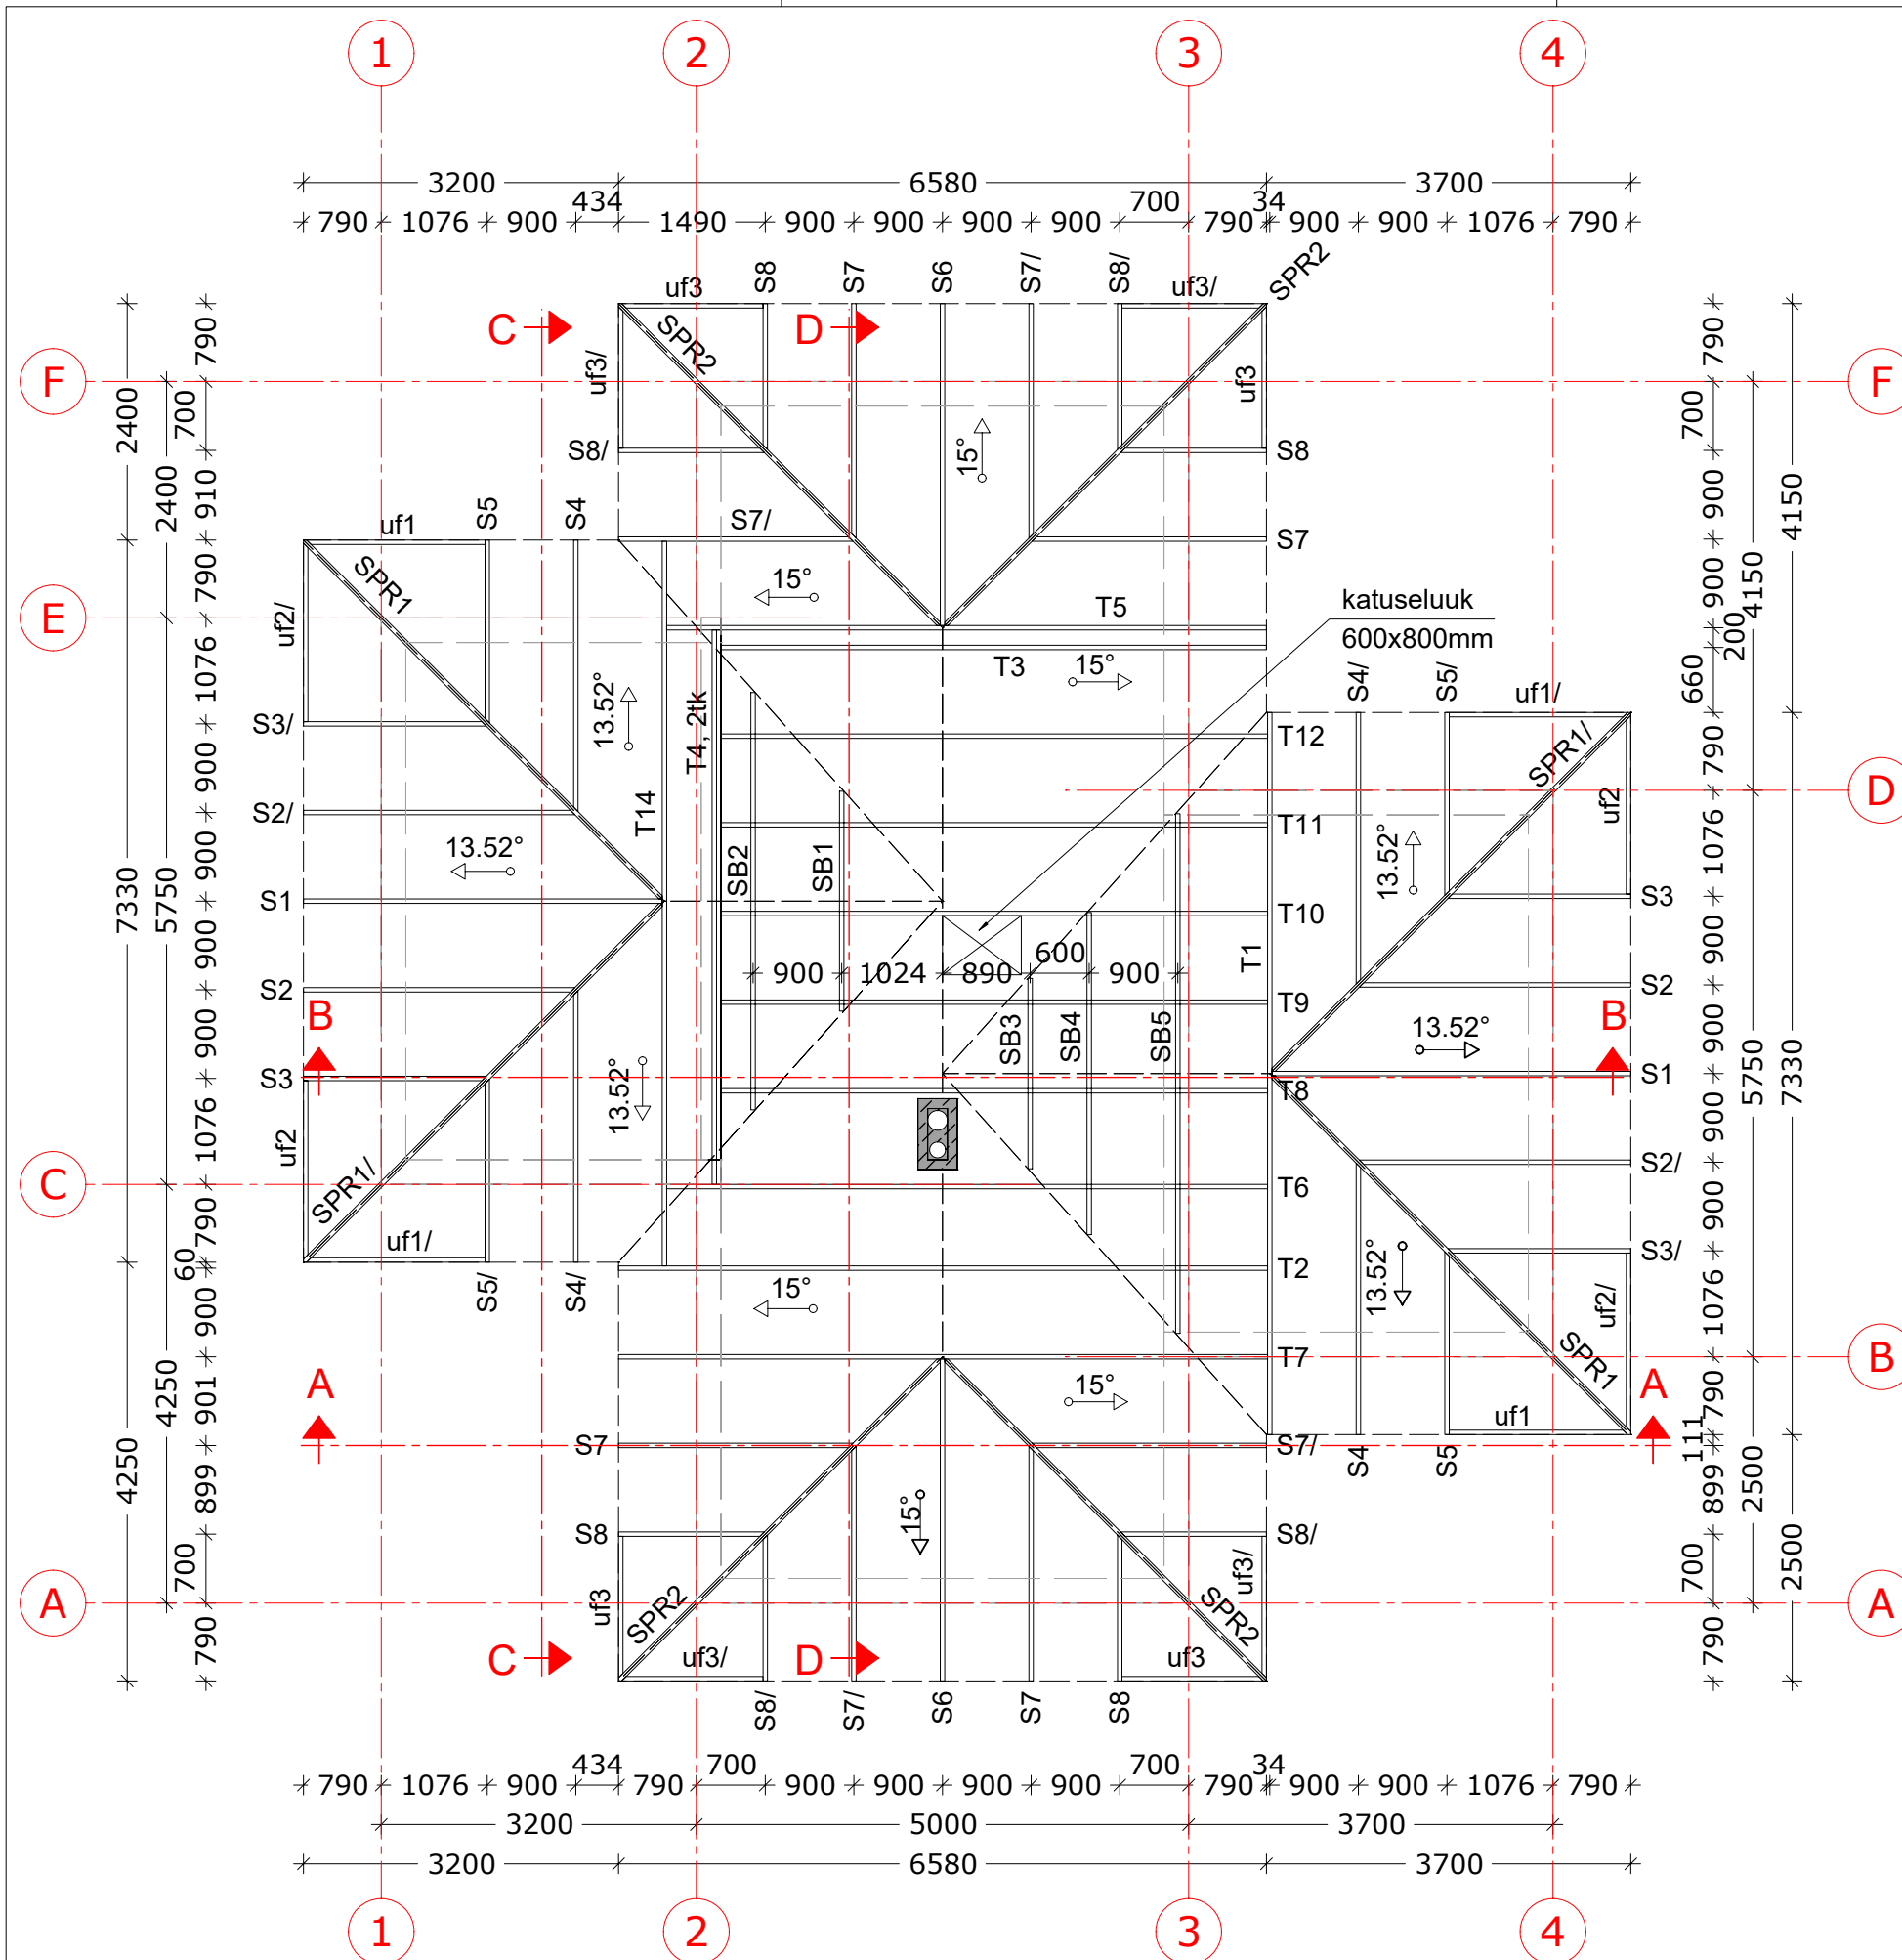


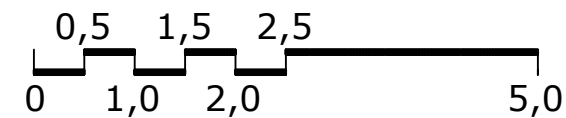

TÄHIS	KOGUS, tk
T1	1
T2	1
T3	1
T4	2
T5	1
T6	1
T7	1
T8	1
T9	1
T10	1
T11	1
T12	1
T14	1
SPR1	4
SPR2	4
SB1	1
SB2	1
SB3	1
SB4	1
SB5	1
S1	2
S2	4
S3	4
S4	4
S5	4
S6	2
S7	8
S8	8

MÄRKUSED:

1. ±0.00 on arvestatud betoonpõranda peale.
2. Konstruksioonipuit vastavalt standardile EVS-EN 14081-1:2016, tugevusklass C24.
3. Ogaplaatkonstruksioonid toota vastavalt standardile EVS-EN 14250:2010 "Puitkonstruksioonid. Tootenõuded ehituslikele ogaplaatliidestega valmiselementidele".
4. Ogaplaatkonstruksioonide täpsemad kujud ja spetsifikatsioon vt LISA 1.
5. Katus jäigastada montaažilintidega, linnid paigaldada enne raame SB1...SB5.

tähis:	arv:	muutis:	kuupäev:	sisu:
--------	------	---------	----------	-------