


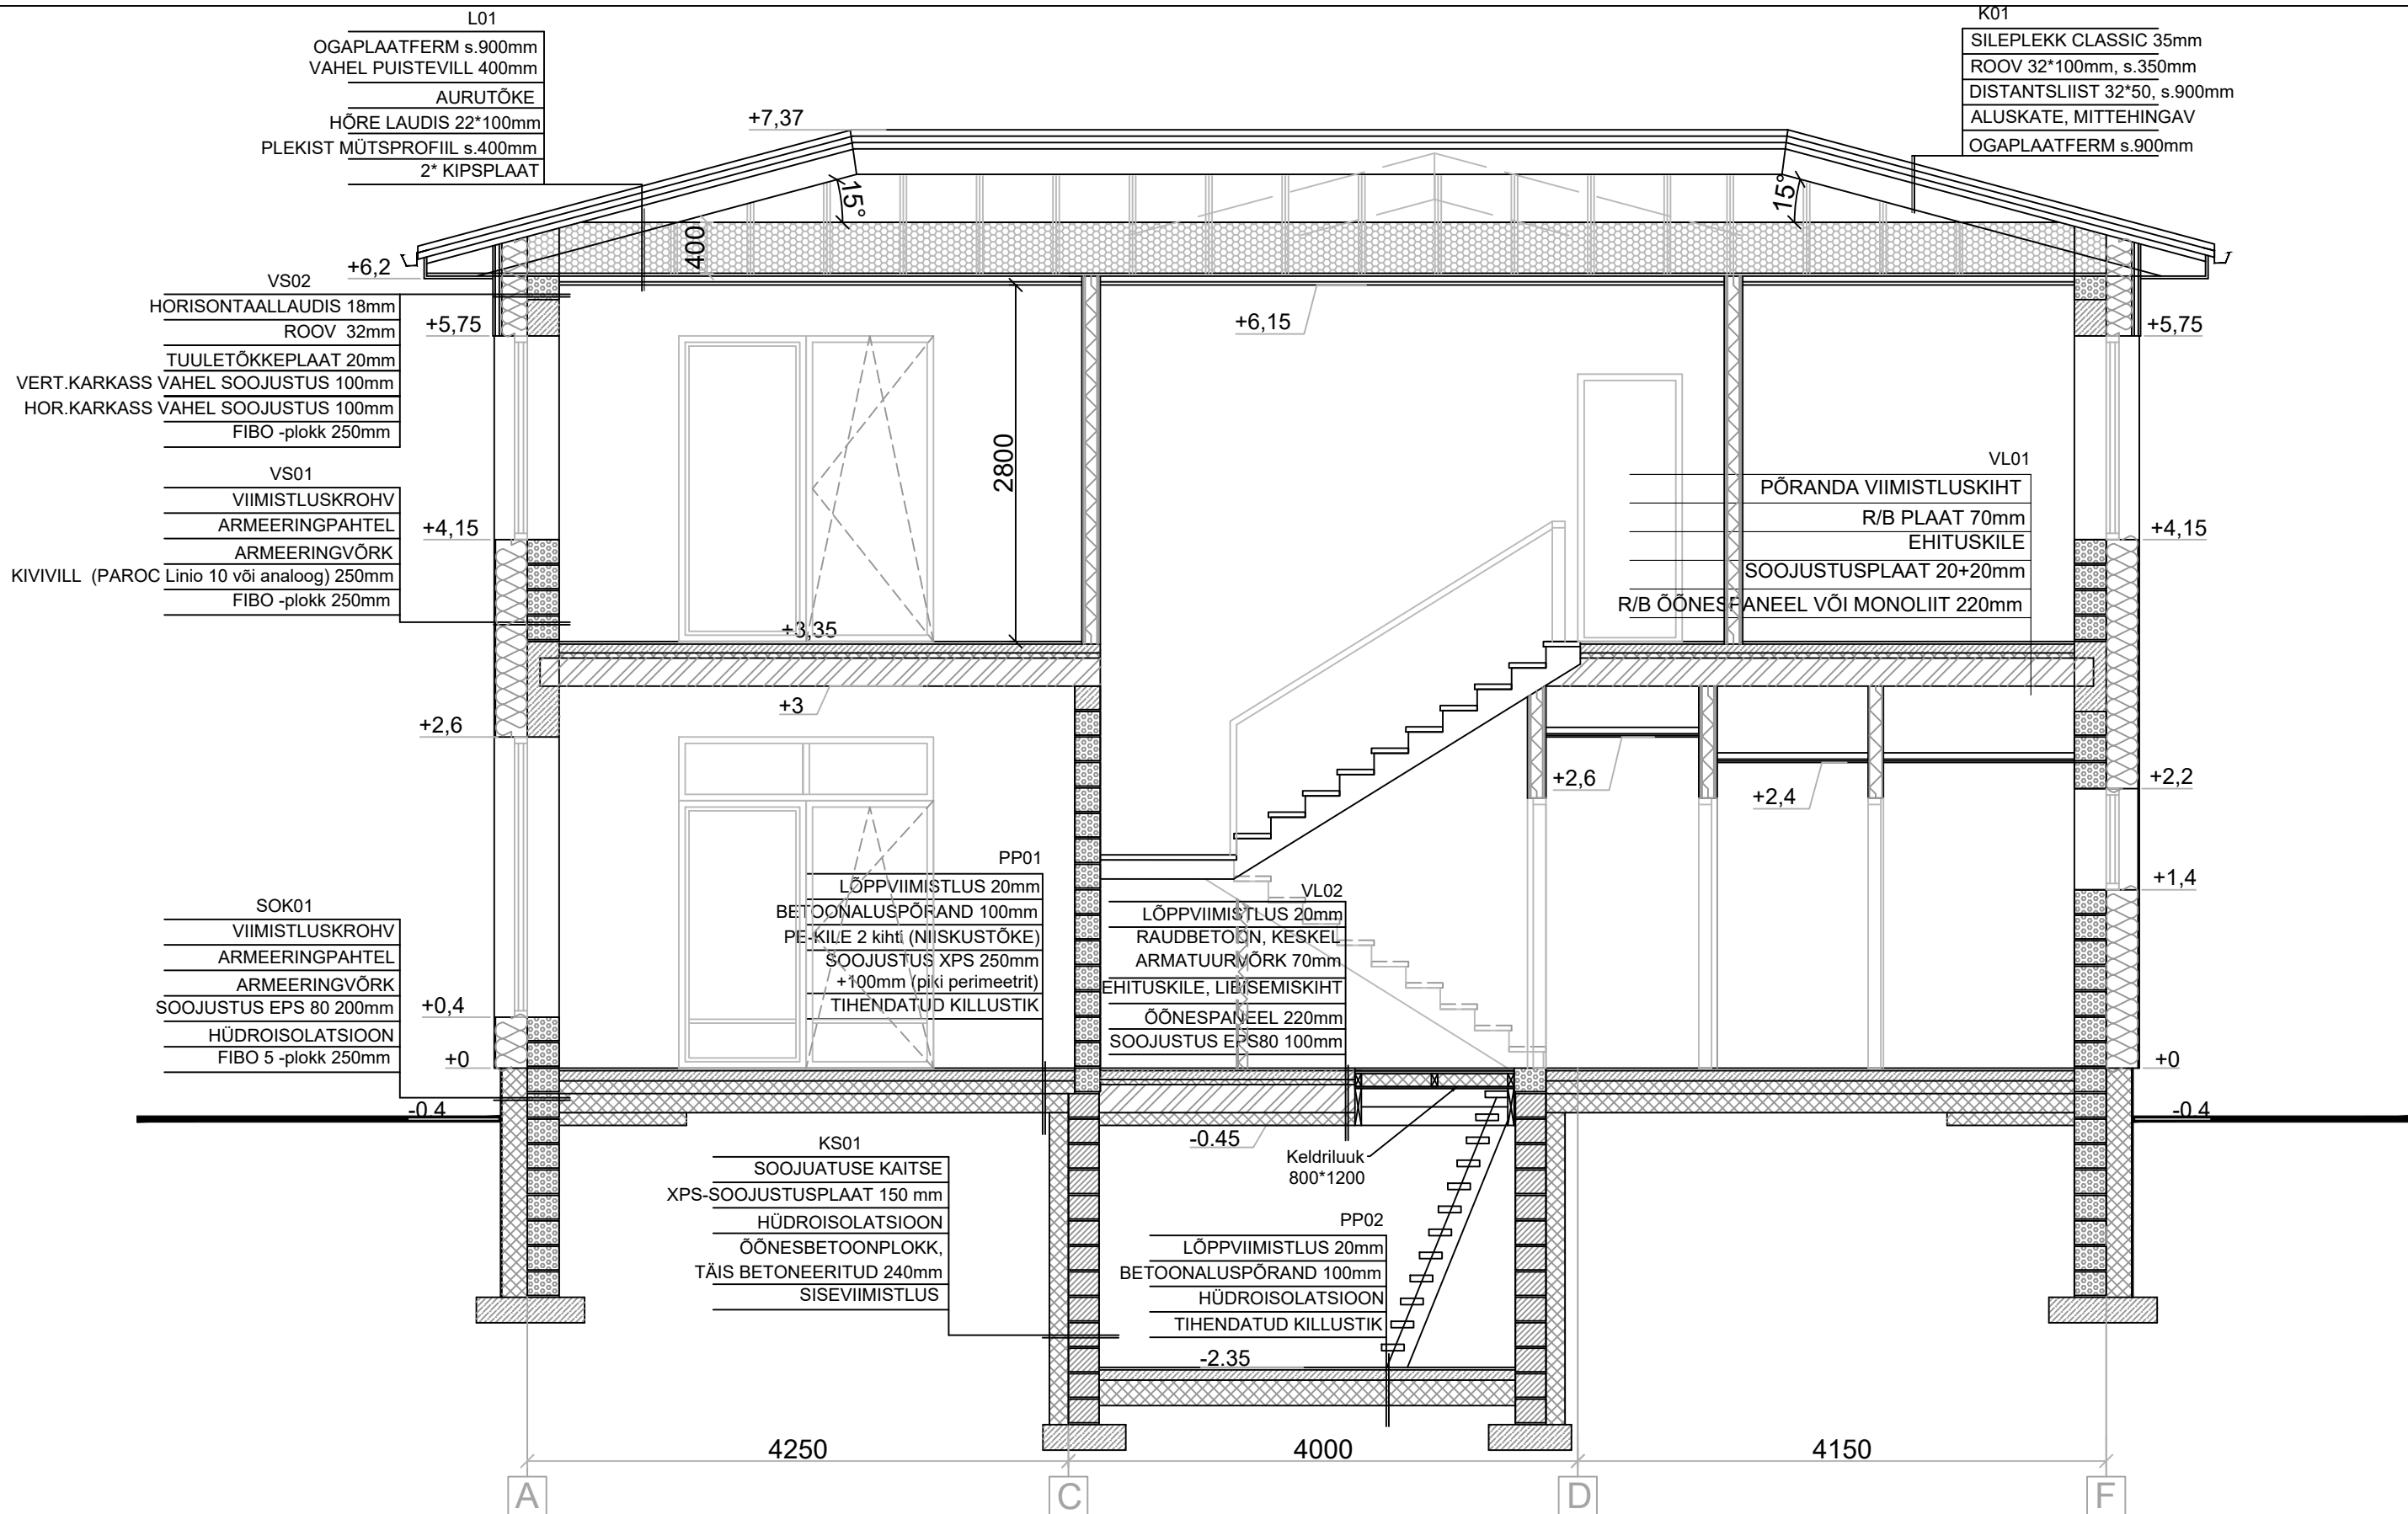

MÄRKUS:

1. ANTUD JOONIS ON ARHITEKTUURNE JOONIS , EHITUSKONSTRUKTSIOONID
DIMENSIONEERITAKSE JA TÄPSUSTATAKSE TELLIIJA POOLT ERALDI PROJEKTIGA.

OÜ R. VALK
ARHITEKTUURIBÜROO
REG. NR. 10539154
LITSENTS EE-6981
VABAÕHUMUUSEUMI TEE 2a - 9
TALLINN 13522
TEL/FAX +372 6563079
e-mail: valk.arh@gmail.com

OBJEKT:	VIIMSI VALD, PÜÜNSI KÜLA LÖÖKESE TEE 10 ÜKSIKELAMU PROJEKT	LEPING:	2023	TÖÖ NR:	2023	LEHT:	AR-6-05_v03
JOONIS:	LÕIGE 1-1	ARHITEKT:	R VALK	ARHITEKT:	K KITSING	ARHITEKT:	
TELLIIJA:	KRISTJAN VIRULA	STAADIUM:	EP	KUUPÄEV:	04.2021	MÖÖT:	1:100