


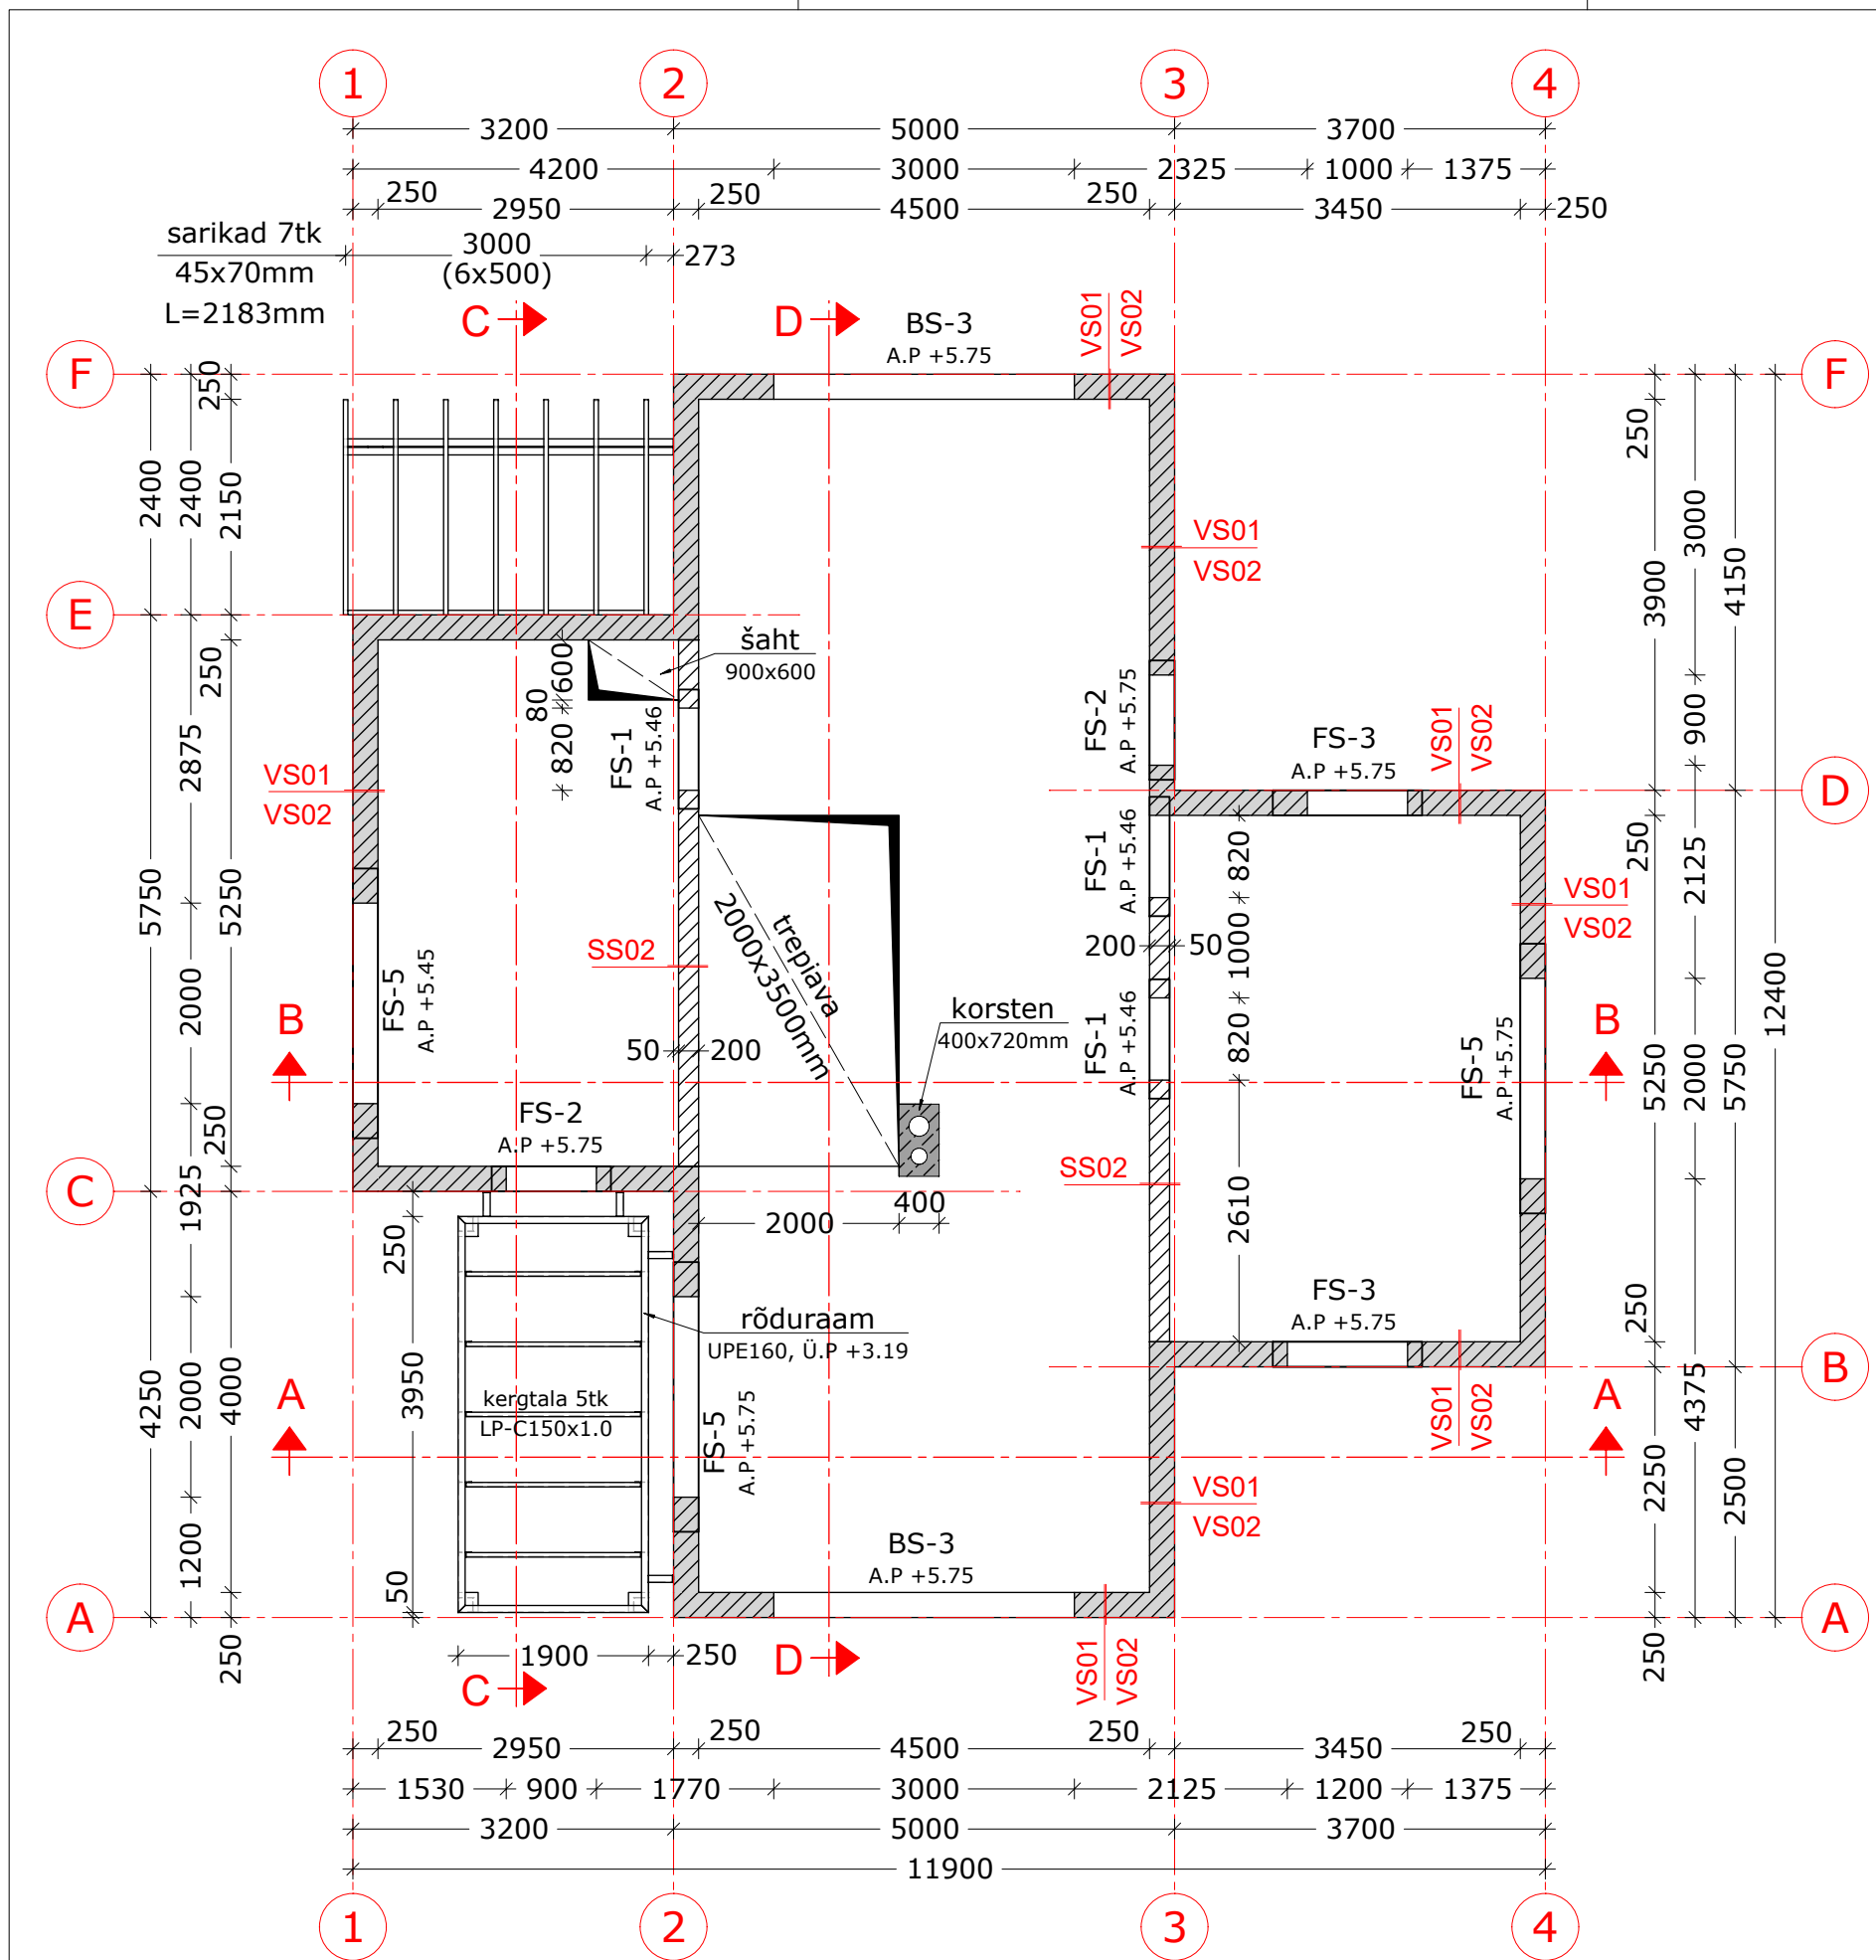

SILLUSTE KOKKUVÕTE

TÄHIS	KOGUS	LAIUS	KÕRGUS	PIKKUS	MÄRKUS
	[tk]	[mm]	[mm]	[mm]	
BS-3	2	250	450	3600	Kohtvalu
FS-1	3	200	185	1190	tüüpsillus
FS-2	2	250	185	1190	tüüpsillus
FS-3	2	250	185	1490	tüüpsillus
FS-5	3	250	185	2690	tüüpsillus

MÄRKUSED:

- ±0.00 on arvestatud esimese korruse viimistlemata betoonpõranda peale.
- Müüritise tolerantsiklass 1, vastavalt juhendile Tarindi RYL2010.
- Kasutada I kategooria müürikive, mõõtmete tolerantsi klass D1 vastavalt EVS-EN 771-3:2011+A1:2015 "Müürikivide spetsifikatsioon. Osa 3: Betoonmüürikivid".
- Müüride ladumisel kasutada müürimörti M8, survetugevusega $f_m=8\text{MPa}$, vastavalt standardile EVS-EN 998:2016 "Müürimörtide spetsifikatsioon. Osa 2: Müürimört".
- Monoliitbetoon valmistada vastavalt standardile EVS-EN 206:2014+A1:2016.
- Armatuuride klass B500B vastavalt standardile EVS-EN 10080:2006.
- Varraste jätkamisel teha ülekate $L=40\varnothing$.
- Konstruksioonipuit vastavalt standardile EVS-EN 14081-1:2016, tugevusklass C24.
- Teraskonstruksioonide korrosioonikindlus vastavalt standardile EVS-EN 12944.

