


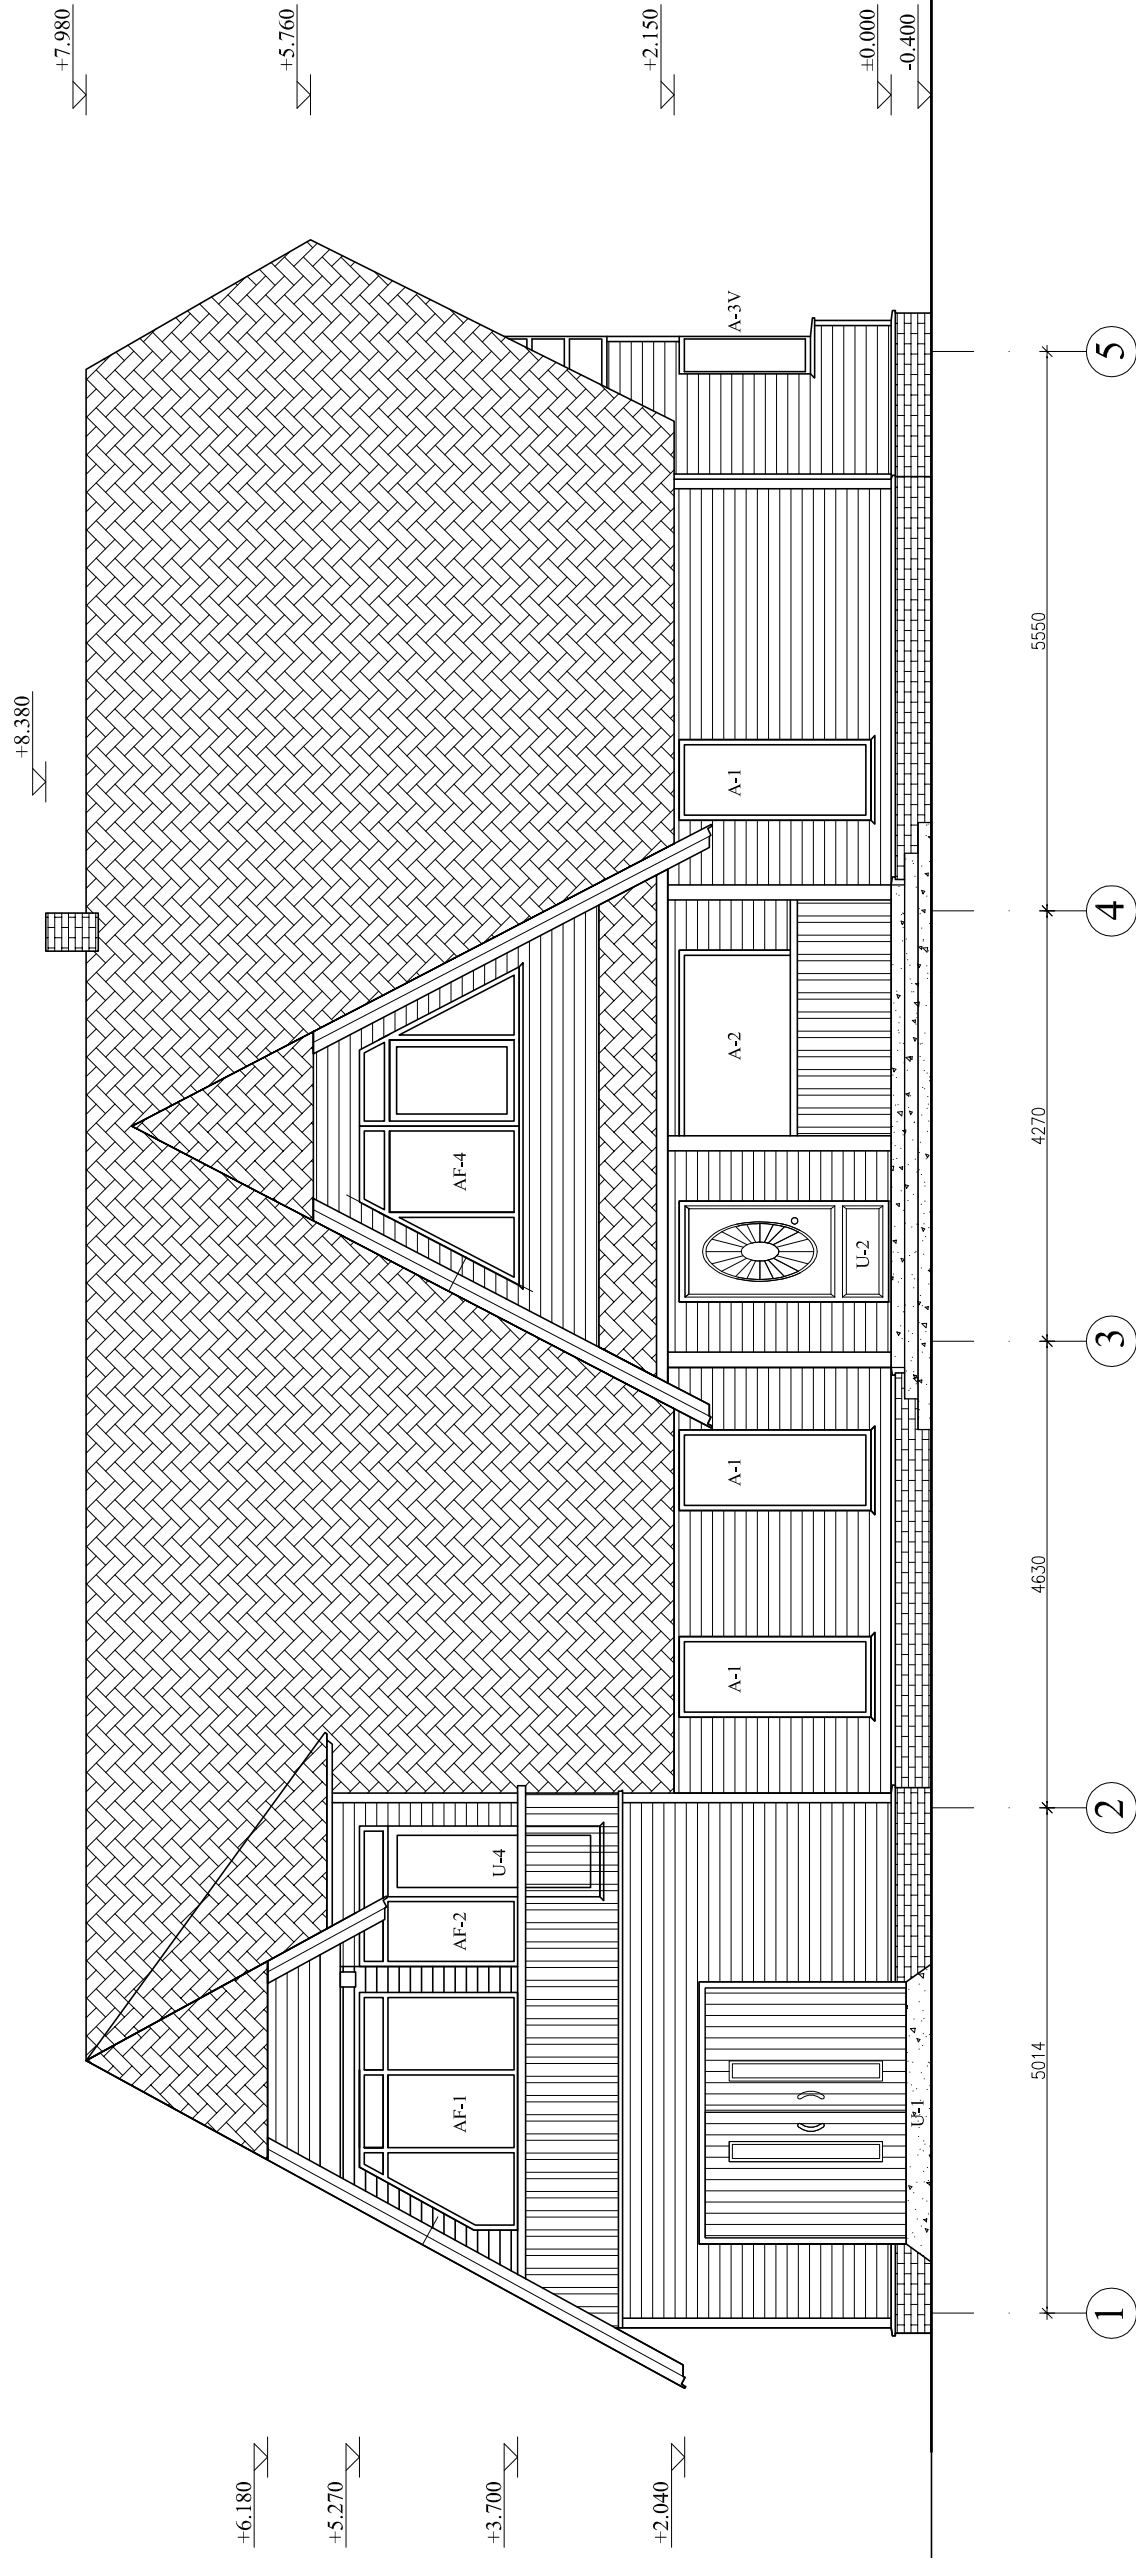

Katus - tumepruun bituumensindel
Fasaad - kollakas-pruun horisontaallaudis
Püüred - sinakashallid metallpiirded
Sokkel - sinakshall klombitud paekivi

[illegible]