


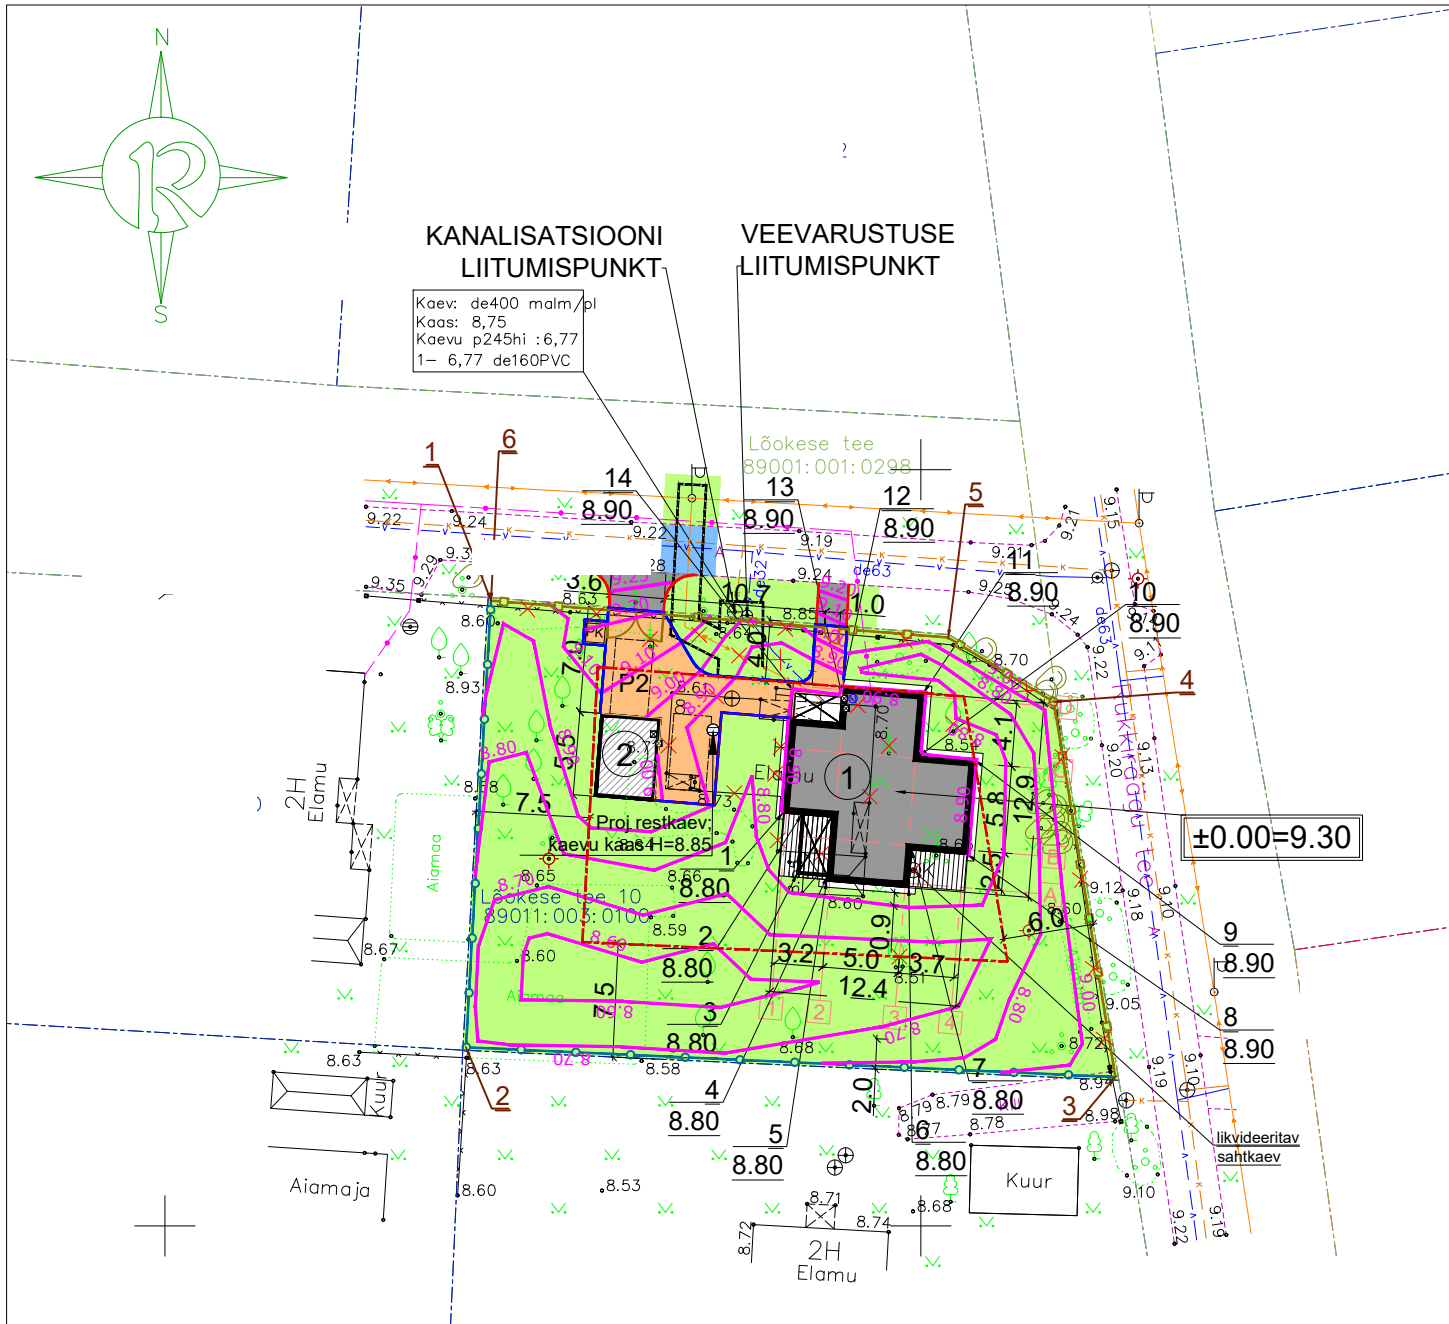

- Krundi piir
- Ehitusala piir
- Projekteeritav hoone
- Võimalik abihoone asukoht
- Projekteeritav terrass
- Projekteeritav betoonkivikatend
- Lammutatav hoone ja ehitis
- Muru
- P2
- Parkimiskohtade arv
- Prügikonteiner
- Likvideeritav võrkpiire
- Proj. võrkpiire h=1.50m
- Proj. puitpiire h=1.50m
- Likvideeritav kõrghaljastus
- Jalgvärv / autovärv

TEHNILISED NÄITAJAD

Katastriüksuse tunnus	
Kinnistu suurus	1167 m ²
Olemasolev ehitistealune pind krundil	105.0 m ²
Olemasolev krundi täisehituse %	9.0%
Projekteeritav ehitisteakune pind krundil	127.9 m ²
Projekteeritav krundi täisehituse %	11.0%
Parkimiskohtade arv	2

AIAMAJA (lammutatav) tehnilised andmed

EHR-i järgi

Ehitisealune pind	105.0 m ²
Suletud netopind	77.8 m ²
Maapealse osa korruste arv	1
Maa-aluste korruste arv	1

UUE ELAMU tehnilised andmed:

Ehitisealune pind	127.9 m ²
Maapealsete korruste arv	2
Maa-aluste korruste arv	1
Suletud netopind	177.3 m ²
Suletud brutopind	237.4 m ²
sh. maa-alune	9.2 m ²
Kõetav pind	170.8 m ²
Eluruumide pind	166,7 m ²
Tehniline pind	4.1 m ²
Üldkasutatav pind	6.5 m ²
Rõdu pind	8.1 m ²
Terrassi pind	22.8 m ²
Hoone maht	846.7 m ³
Maapealne maht	825.1 m ³
Maa-alune maht	21.6 m ³
Korruste arv	3
Elamu kõrgus maapinnast	7.8 m
Absoluutne kõrgus	16.7 m
Pikkus	12.9 m
Laius	12.4 m
Sügavus	1.95 m
Tulepüsivuse klass	TP 3
Tubade arv	5

- PROJEKTEERITAV ASFALTBETONIST KATTE SERV (Täna maa-ala)
- PROJEKTEERITAV ASFALTBETONIST KATEND (AC 12 surf, h=6cm) (Täna maa-ala)
- PROJEKTEERITAV ASFALTBETONIST KATENDI TAASTAMINE (AC 12 surf, h=6cm) (Täna maa-ala)
- PROJEKTEERITAV BETOONKIVIKATEND (h=8cm) (Kinnistu sisene maa-ala)
- PROJEKTEERITAV HALJASALA TAASTAMINE (h=10 cm)
- PROJEKTEERITAV BETOONIST KÖNNITEE ÄÄREKIVI (100x8x20; h=0 cm)
- PROJEKTEERITAV BETOONIST KÖNNITEE ÄÄREKIVI (100x8x20; h=2 cm)
- PROJEKTEERITUD SAMAKÕRGUSJOON JA -ARV
- PROJEKTEERITUD SAMAKÕRGUSJOON JA -ARV
- PROJEKTEERITAV RESTKAEV
- KAUVIKU TSOON