


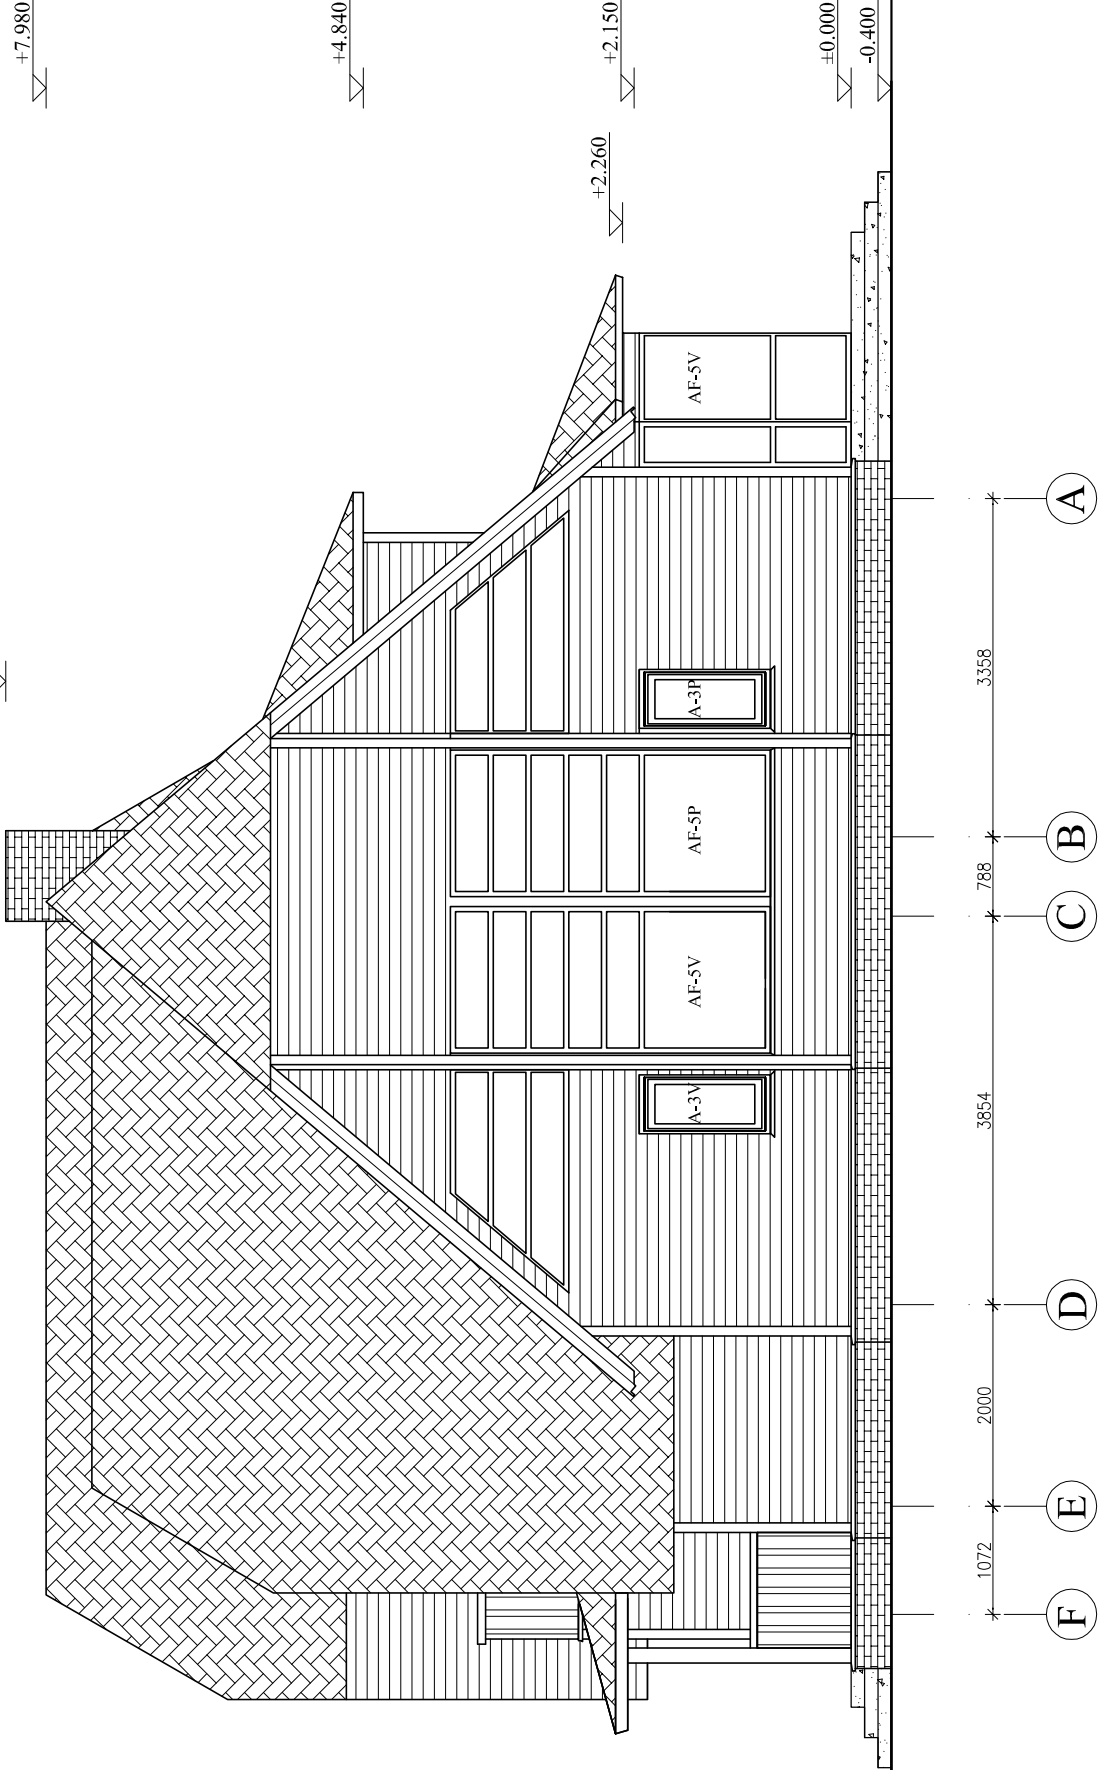

- Katus - tumepruun bituumentsindel
- Fasaad - kollakas-pruun horisontaalaudis
- Piirded - sinakashallid metallpiirded
- Sokkel - sinakshall klombitud pækivi

VAADE LÕUNAST					
Joonestas	Indrek Hansen				
Kontrollis	Tõnis Ental				
		Eramu, Kose vald, Tade küla, HÄRMA 12		Staad	Lehti
				TJ	2
					4
		VAAATED		M 1:75	