



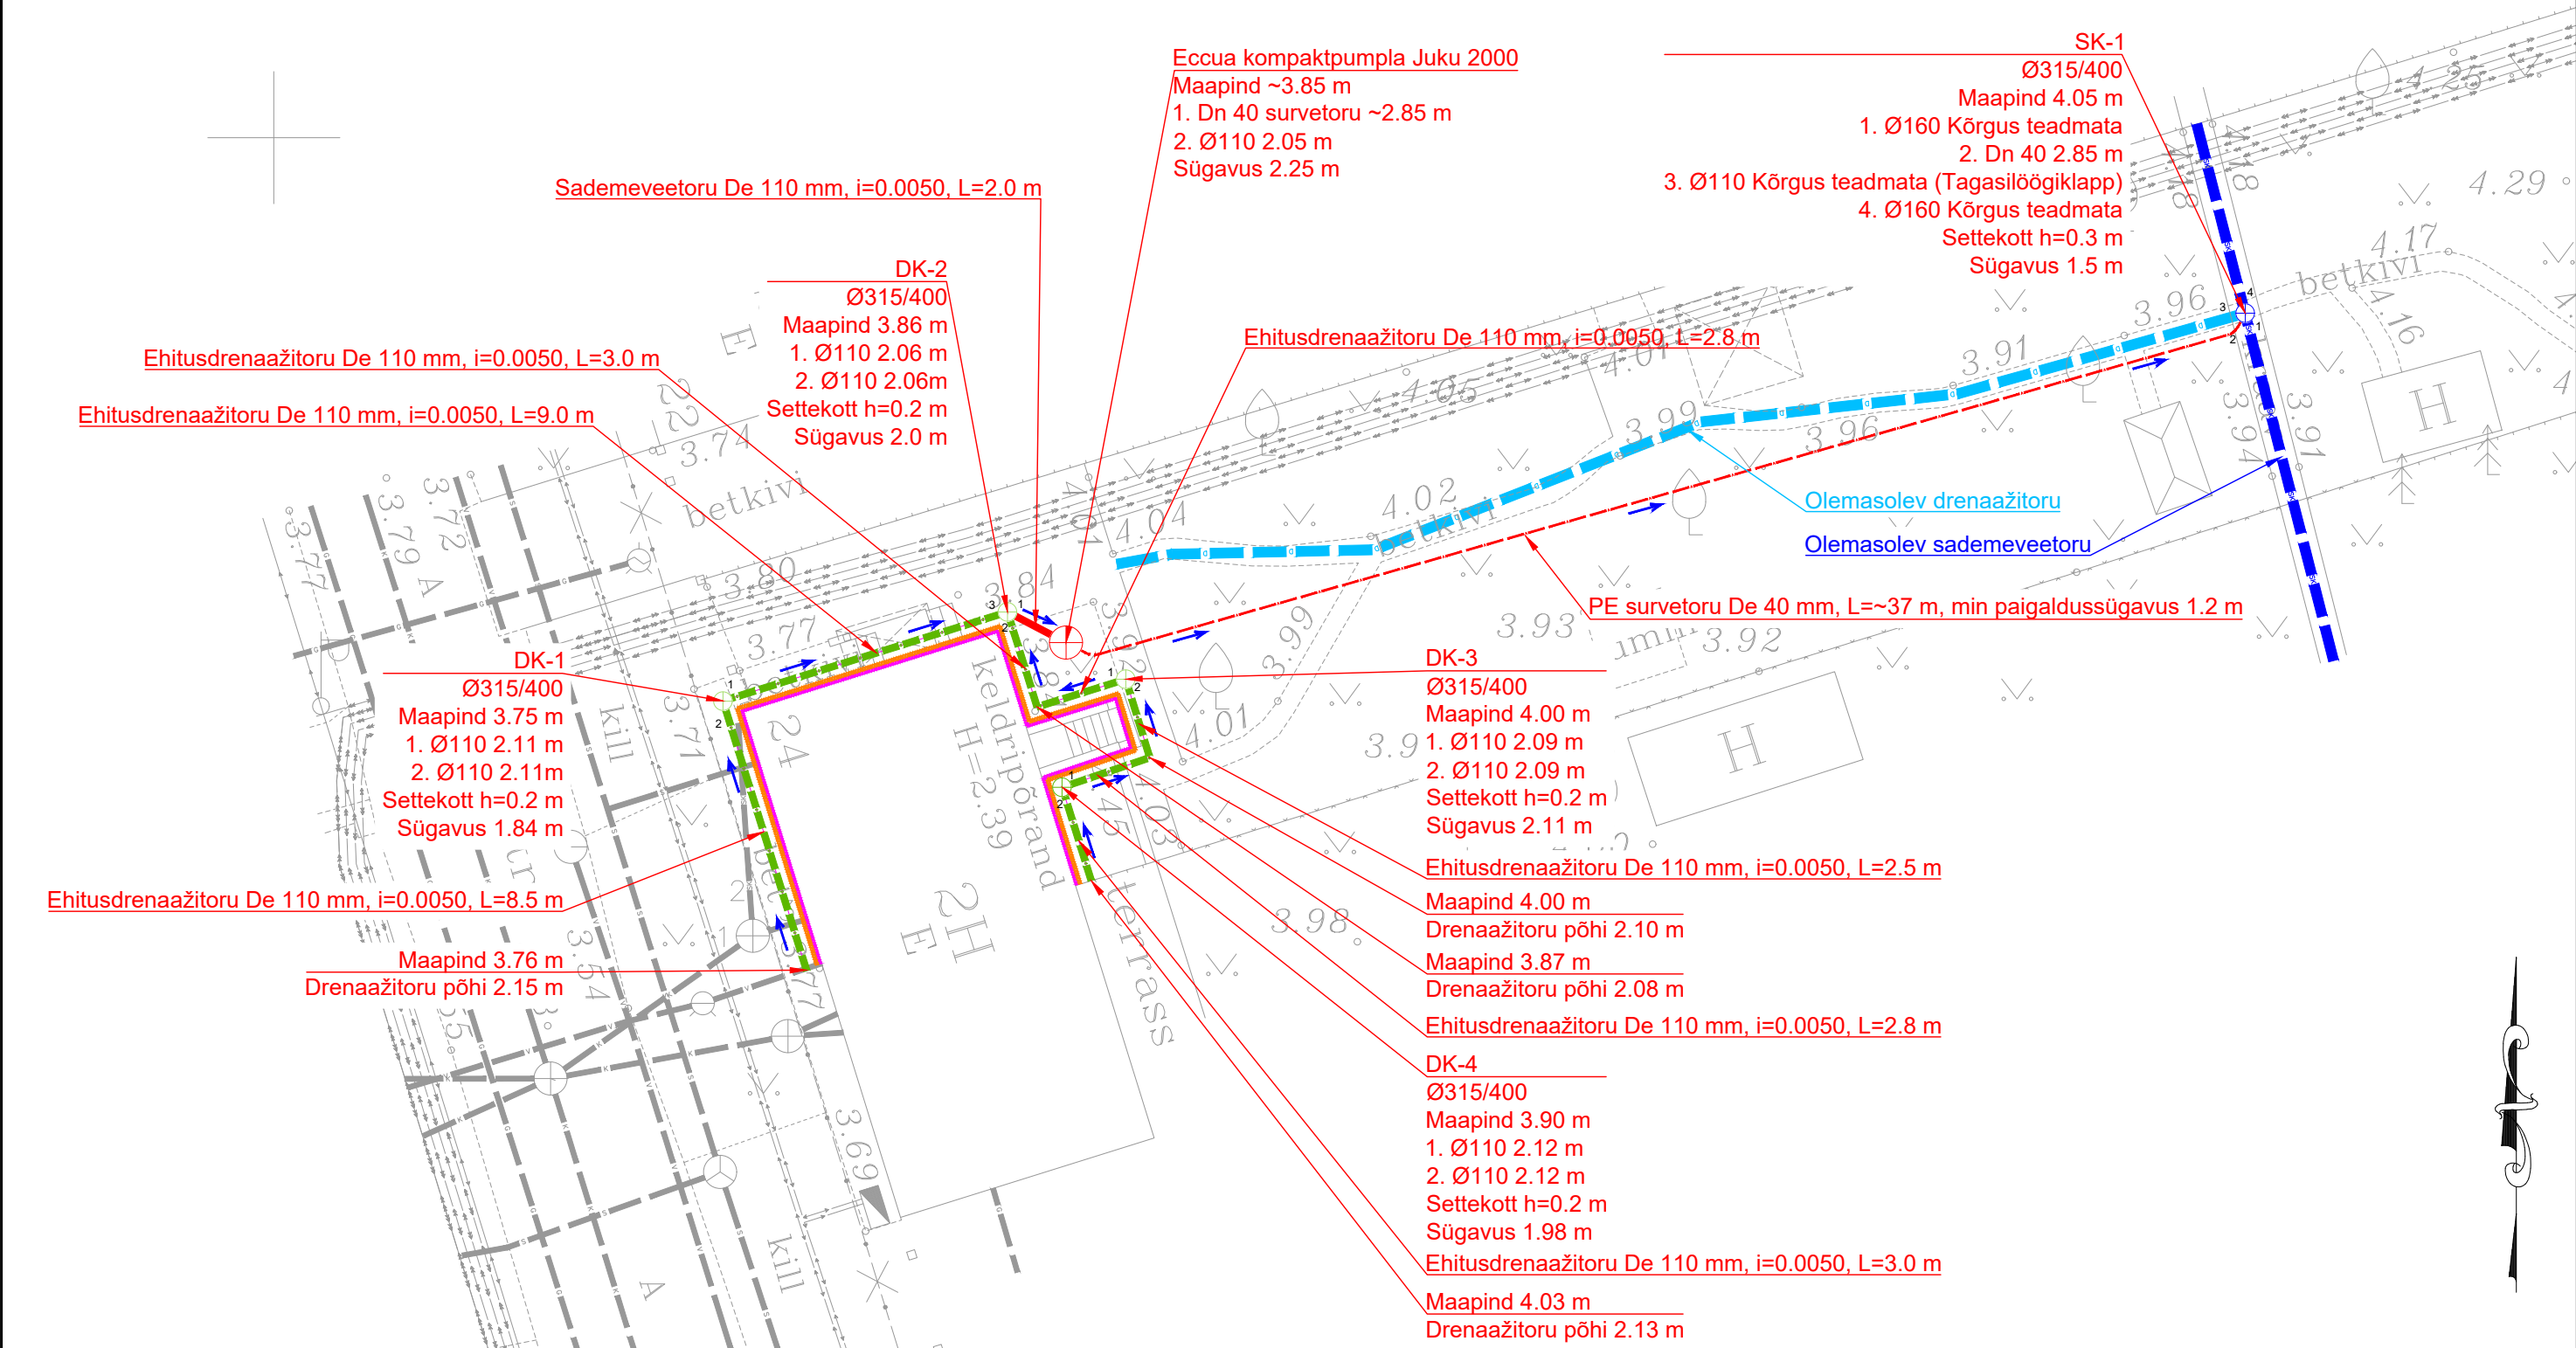

LEPPEMÄRGID:

- | | | | |
|--|---|--|---|
| | Olemasolev sademevee toru De 160 mm | | Projekteeritud vundamendi hüdroisolatsioon |
| | Olemasolev drenaažitoru De 110 mm (orienteeruv) | | Projekteeritud soojustus (EPS 120 või PUR-vaht) |
| | Projekteeritud ehitusdrenaažitoru De 110 mm | | Eccua kompaktpumpla Juku 2000 |
| | Projekteeritud survetoru Dn 40 mm | | Projekteeritud drenaaži-/sademeveekaev Ø315/400 |
| | Projekteeritud sademeveetoru De 110 mm | | Projekteeritud voolusuund |

Keldri soojustamine PUR-vahuga

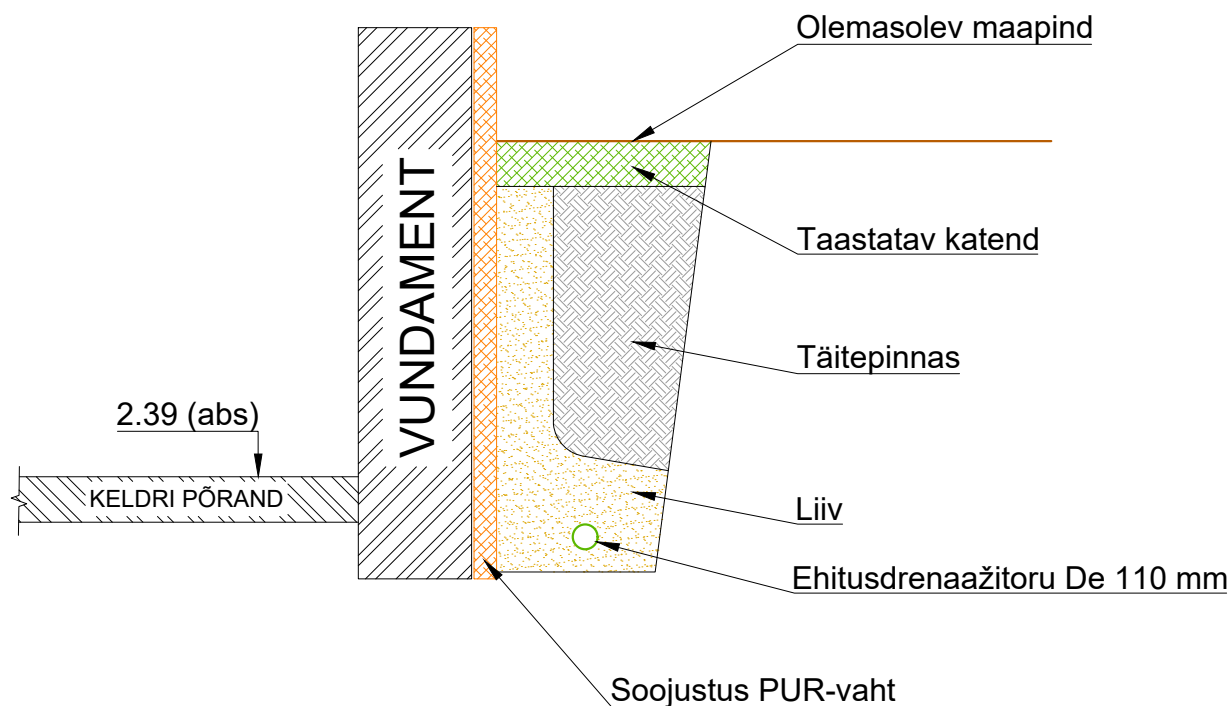

Keldri soojustamine EPS-soojustusplaadiga

