


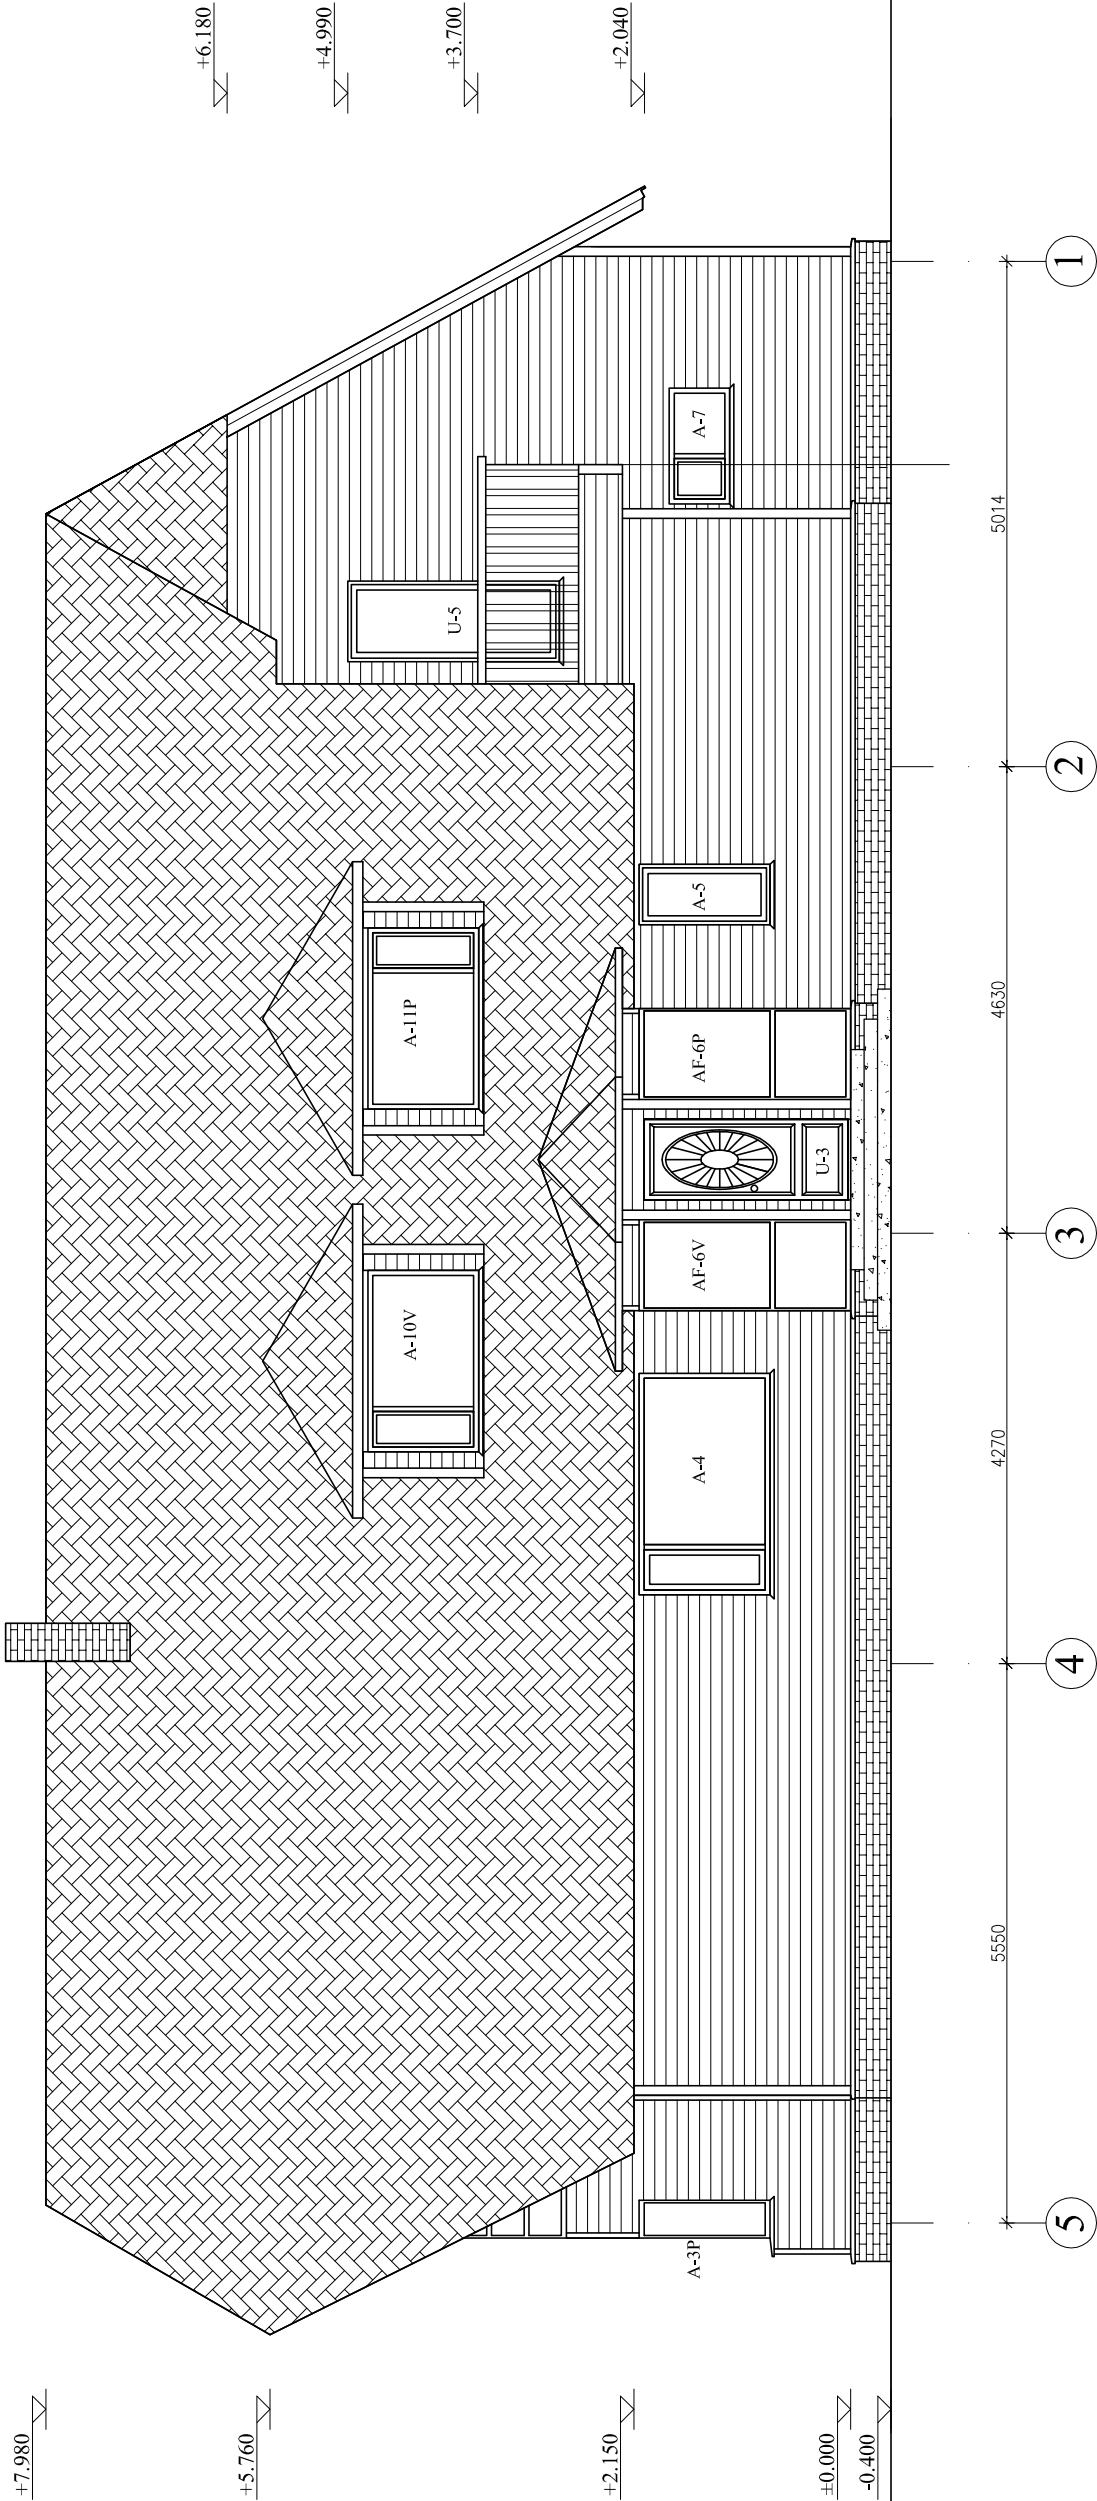

- Katus - tumepruun bituumensindel
- Fasaad - kollakas-pruun horisontaalaudis
- Piirded - sinakashallid metallpiirded
- Sokkel - sinakshall klombitud pækivi

Joonestas	Indrek Hansen			VAADE IDAST				
Kontrollis	Tõnis Ental				Staad	Leht	Lehti	
				Eramu, Kose vald, Tade küla, HÄRMA 12	TJ	3	4	
					VAAATED	M 1:75		