


Lõige 1-1

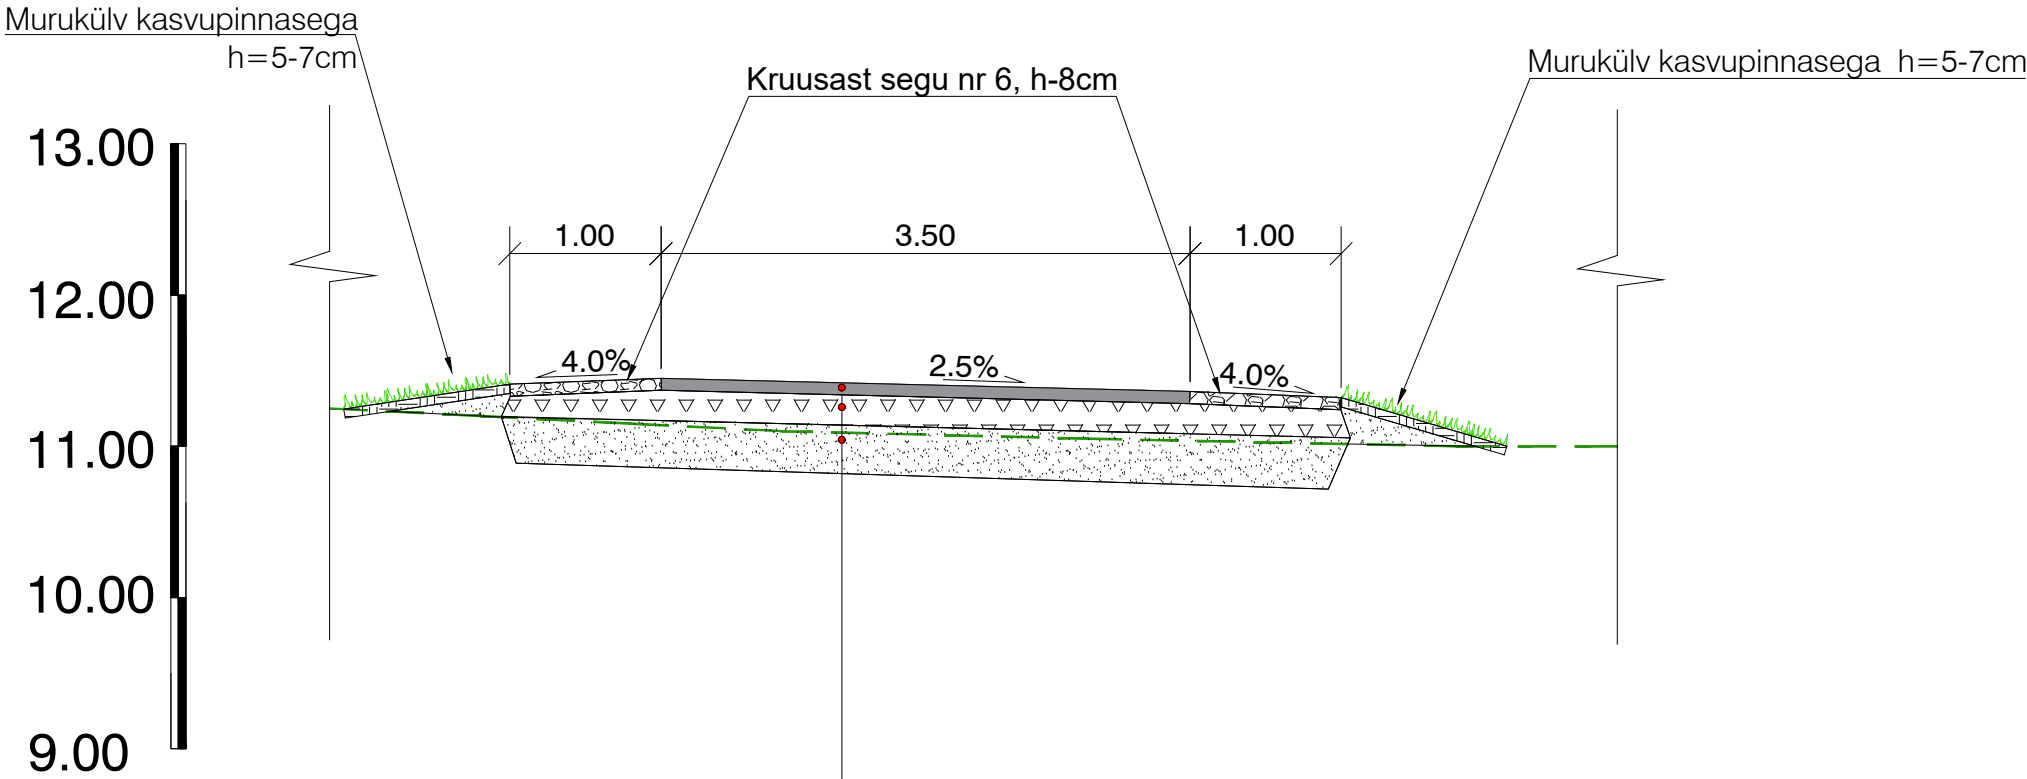

TÜÜP 1- sõidutee freespuru kate	
Freespurust kate + 2x pindamine	h=8 cm
Kruusalus (segu nr 6)	h=20 cm
Täitematerjal	