

ASENDIPLAAN M 1:1000

EKSPLIKATSIOON


1 PROJEKTEERITUD ÜHEPEREELAMU

EHITISE TEHNILISED NÄITAJAD:

1. KRUNDI PIND	- 14899,0 m ²
2. EHITUSTÖÖDE LIIK	- UUSEHITUS
3. EHITISEALUNE PIND	- 212,7 m ²
4. KORRUSELISUS	- 1
5. SULETUD NETOPIND / KASULIK PIND	- 171,8 m ²
6. KÕETAV PIND	- 171,8 m ²
7. MAHT	- 1160,0 m ³
8. TULEPÜSIVUSKLASS	- TP3

TINGMÄRGID:

- OLEMASOLEVA KINNISTU PIIR
- PROJEKTEERITUD ÜKSIKELAMU
- PROJEKTEERITUD KRUNDISESED TEED JA PLATSID
- PROJEKTEERITUD KRUNDISENE VEETRASS
- PROJEKTEERITUD PUURKAEVU ASUKOHT KOOS HOOLDUSALAGA 10 m
- PROJEKTEERITUD KRUNDISENE KANALISATSIPOONITRASS KOOS MAHTUI JA IMBVÄLJAKUGA
- PROJEKTEERITUD PUITPIIRDEAED h 1,2 m
- SISSEPÄÄS HOONESSE
- SISSESÕIT KINNISTULE
- PROJEKTEERITUD TRUUP
- KOORDINAADID

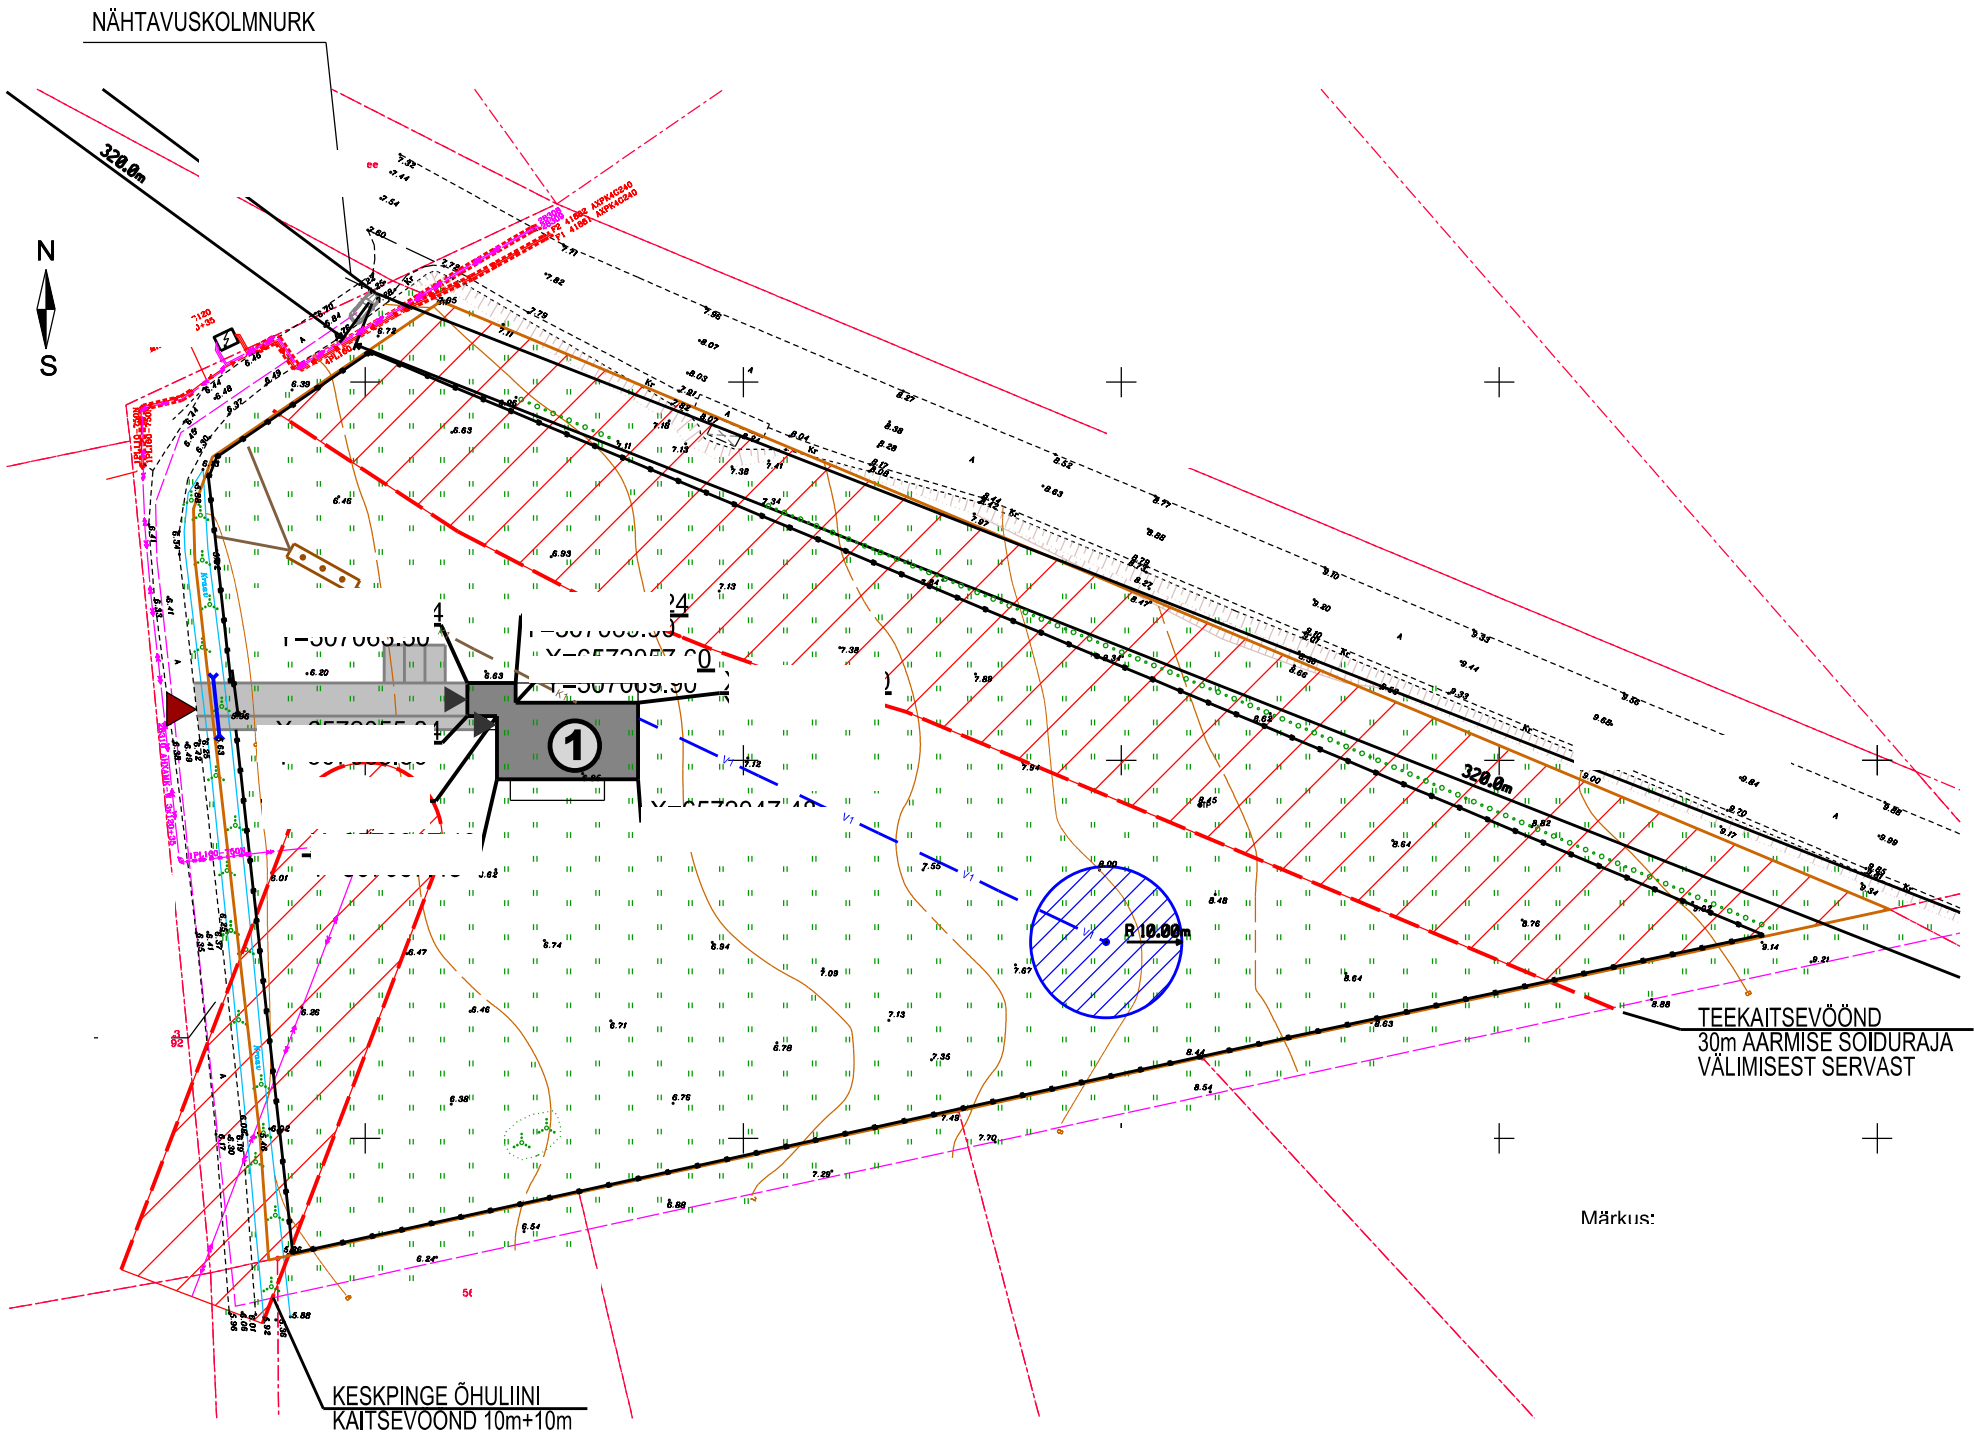

MÄRKUSED:

1. SUHTELISELE KÕRGUSELE ± 0.00 VASTAB ABSOLUUTKÕRGUS 7,38