


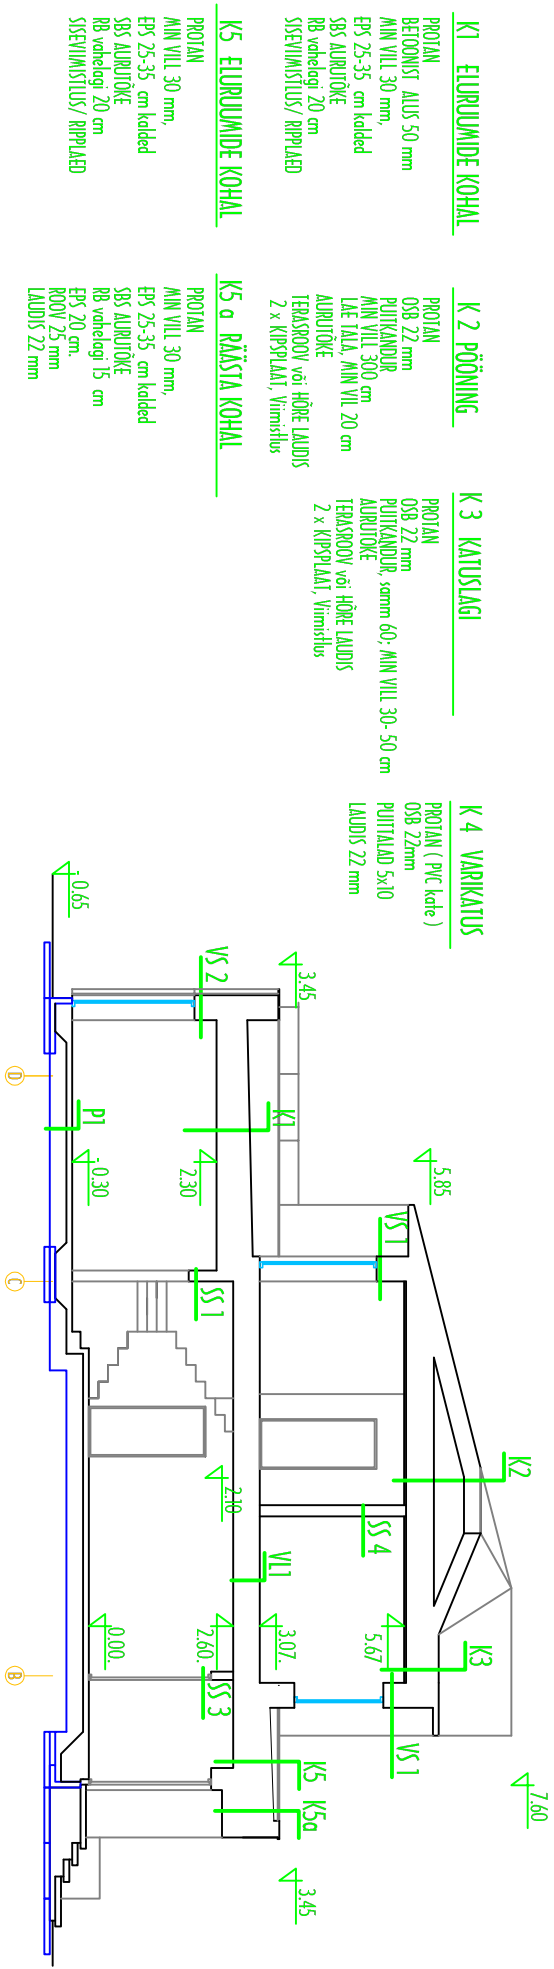

K1 ELURUUMIDE KOHAL

PROTAN
BETONIST ALUS 50 mm
AIN VILL 30 mm,
EPS 25-35 cm kolded
SBS ALURÜÜKE
RB vahelagi 20 cm
SISEVIIMISTUS/ RIPPLAED

K 2 PÖÖNING

PROTAN
OSB 22 mm
PUTUKANDUR
AIN VILL 300 cm
LAE TALA, AIN VILL 20 cm
ALURÜÜKE
TERASROOV või HÕRE LAUDIS
2 x KIPSPLAAT, Viimistlus

K 3 KATUSLAGI

PROTAN
OSB 22 mm
PUTUKANDUR, samm 60, AIN VILL 30- 50 cm
ALURÜÜKE
TERASROOV või HÕRE LAUDIS
2 x KIPSPLAAT, Viimistlus

K 4 VARIKATUS

PROTAN (PVC kate)
OSB 22mm
PUTITALAD 5x10
LAUDIS 22 mm

K5 ELURUUMIDE KOHAL

PROTAN
AIN VILL 30 mm,
EPS 25-35 cm kolded
SBS ALURÜÜKE
RB vahelagi 20 cm
SISEVIIMISTUS/ RIPPLAED

K5 a RÄÄSTIA KOHAL

PROTAN
AIN VILL 30 mm,
EPS 25-35 cm kolded
SBS ALURÜÜKE
RB vahelagi 15 cm
EPS 20 cm,
ROOV 25 mm
LAUDIS 22 mm

VS 1

SISEVIIMISTUS
KERGLOKK 20 cm
EPS 25 cm
ÕHUKROHVISISTEEM

VS 2

SISEVIIMISTUS
KERGLOKK 20 cm
EPS 20 cm
ALUSROOV
AQUAPANEEL
ÕHUKROHVISISTEEM
VERTIKALALAD

VS 3 OLEMASOLEV,

KIPSPLAAT, Viimistlus
KARKASSI POST 50 x 100 , VILL
ALURÜÜKE
OSB 10 mm
VILL 25 cm
KARKASSI POST 50x100, VILL
TUULETÕKE 30 mm
DIST. LIIST 22 mm
ROOV 22 mm
AQUAPANEEL
ÕHUKROHVISISTEEM
VERTIKALALAD

VS 3a OLEMASOLEV,

KIPSPLAAT, Viimistlus
KARKASSI POST 50 x 100 , VILL
ALURÜÜKE
OSB 10 mm
VILL 10 cm
KARKASSI POST 50x100, VILL
TUULETÕKE 30 mm
DIST. LIIST 22 mm
ROOV 22 mm
AQUAPANEEL
ÕHUKROHVISISTEEM

VS 4

KIPSPLAAT, Viimistlus
KARKASSI POST 50 x 100 , VILL
ALURÜÜKE
OSB 12 mm
VILL 10 cm
KARKASSI POST 50x100, VILL
TUULETÕKE 30 mm
DIST. LIIST 22 mm
ROOV 22 mm
AQUAPANEEL
ÕHUKROHVISISTEEM

VS 4a

KIPSPLAAT, Viimistlus
KARKASSI POST 50 x 100 , VILL
ALURÜÜKE
OSB 12 mm
VILL 10 cm
KARKASSI POST 50x100, VILL
TUULETÕKE 30 mm
PUTUKARKASS, ROOV, ÕHURUUM
PUTVOODER

SS 1

SISEVIIMISTUS
KERGLOKK 20 cm
SISEVIIMISTUS
KIPSPLAAT, SISEVIIMISTUS
TERASKARKASS 67
ÕHUKAHE
TERASKARKASS 67
KIPSPLAAT, SISEVIIMISTUS

SS 4

SISEVIIMISTUS
KERGLOKK 15 cm
SISEVIIMISTUS

SS 2

SISEVIIMISTUS
KERGLOKK 15 cm
SISEVIIMISTUS

SS 3

SISEVIIMISTUS
KERGLOKK 10 cm
SISEVIIMISTUS

SS 3a

SISEVIIMISTUS
KERGLOKK 10 cm
FINNFOAM 50 mm
DISTANIS 25 mm
SISELAUDIS

VL 1

PÕRÄNDKATE
ALUSKATE või HÜDROISOLATSIOON
SAMMUMÜRA VILL 50 mm (F10)
EPS, KERAMSIIT 50 - 150 mm
RB 20 cm
TERASKARKASS,
KIPSPLAAT, Viimistlus

VL 2 LAMMUTATUD KATUSE OSAS

PÕRÄNDKATE
ALUSKATE
SAMMUMÜRA PLAAT 20 mm
OSB 22 mm
PUTITALASTIK / VILL
OLEMASOLEVAD LAETALAD
RIPPLAAT, VIIMISTUS OLEMASOLEV

P 1

PÕRÄNDKATE
ALUSKATE või HÜDROISOLATSIOON
BETONIPÕRÄND, ÄÄRELEHE
EPS 25cm / Radooni tkke,
EPS 20 - 30 cm / Radooni tkke,
TÄHNENDATUD LÜÜV , 0,98%

P 2 GARAAZ

BETONIPÕRÄND 150, ÄÄRELEHE
EPS 25cm / Radooni tkke,
TÄHNENDATUD LÜÜV , 0,98%



KÄESOLEV PROJEKT ON AUTOKRATISE OBJEKT. SELLE IGASUGUNE OMAVOLLINE KASUTAMINE JA MUUTAMINE ON SEADUSGA KEELATUD !
RUUMIDE SISEVIIMISTUST VAAJA ESMALDI SISEKUNNUSE PROJEKTIST

LÕIGE 1 - 1		AUTOR		
ÜKSIKELAMU				
	JONNIS			
	TÖÖ KOOD	STADIUM	LEHT	KUUPÄE
	2021-11	EEIPROJEKT	9/12	03.04.21