


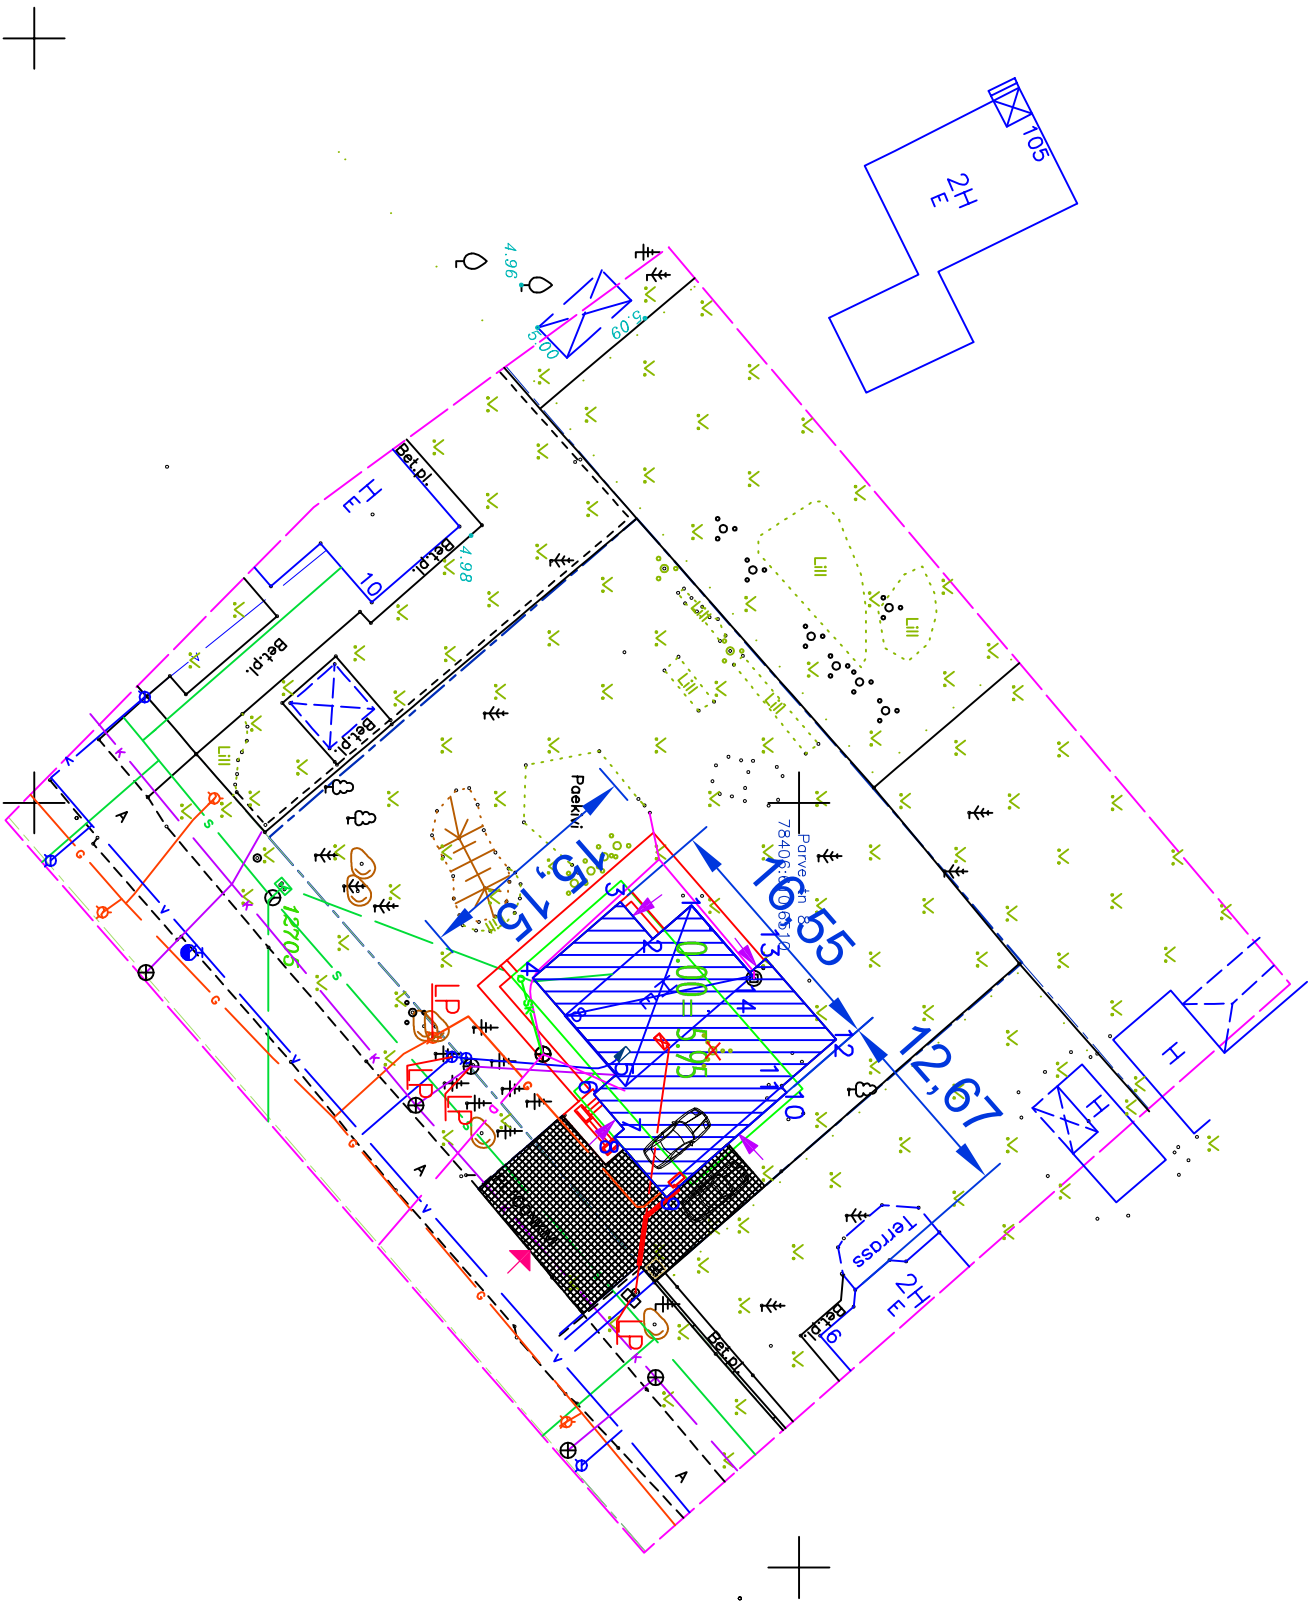

- PR-TAV HOONE
- OL. OL. HOONE
- PR-TAV RAASTA JOON
- PR-TAV TERRASS, TREPP
- PR-TAV BETOONKIVI
- Olemasolev võrkaed
- OL. OL.Prügikast
- Projekteeritud sissepääs elamusse
- OL. OL. Sissepääs krundile
- Likvideeritav pöösad

	PROJEKTEERITAV HOONE	PT	ÜP
KATASTRITUNNUS			
KINNISTU PINDALA	1225 m ²	1225 m ²	
EHITISEALUNE PIND	198 m ²	200 m ²	
SULETUD BRUTOPIND	272,3 m ²	316 m ²	-
SULETUD NETOPIND	212 m ²	-	-
ELURUUMIDE PIND	188 m ²	-	-
ÜLDKASUTATAV PIND		-	-
TEHNOPIND		-	-
KÕETAV PIND	212 m ²	-	-
KORRUSTE ARV (MAAPEALNE)	2	2	2
KORRUSTE ARV (MAA-ALUNE)	0	1	1
EHITISE KÕRGUS (ABSOLUUTNE)	13,55 m	-	-
EHITISE KÕRGUS	8,25 m	8,5 m	
EHITISE SÜGAVUS	-	lubatud 1 korrus	
EHITISE PIKKUS	16,55 m	-	-
EHITISE LAIUS	15,15 m	-	-
EHITISE MAHT (MAPEALNE)	1310 m ³	-	-
HOONETE ARV	1	1	
ABIHOONETE ARV	0	1	
PARKIMISKOHTADE ARV	2		
KATUSE KALLE	1° - 23°	piirkonda sobiv	piirkonda sobiv
TULEPÜSIVUSKLASS	TP3	-	-
KRUNDI TÄISEHITUSE %	16,1 %	-	-
HOONESTUSTIHEDUS	0,22	0,25	0,3
HALJASTUSE OSAKAAL	71, %	30 %	30 %

- OL.OL. VEETORUSTIK
- OL.OL. FEKAALKANALISATSIOON
- OL.OL. DRENAZI-SADEVETE TORUSTIK
- OL.OL. MADALPINGEÕHULIIN
- OL.OL. MADALPINGEMAAKAABEL
- OL.OL. KAABLI KATSEHULSS
- OL.OL. SIDETRASS
- OL.OL. GAASITRASS
- PROJEKTEERITAV JAOTUSKILP
- OL.OL. JAOTUSKILP
- OL.OL. ELEKTRI LITUMISPUNKT POSTIL
- HUDRANT
- OL.OL.LITUMISPUNKT
- PR-TAV GAASITRASS
- PR-TAV DRENAZI-SADEVETE TORU
- PR-TAV MADALPINGE MAAKAABEL