


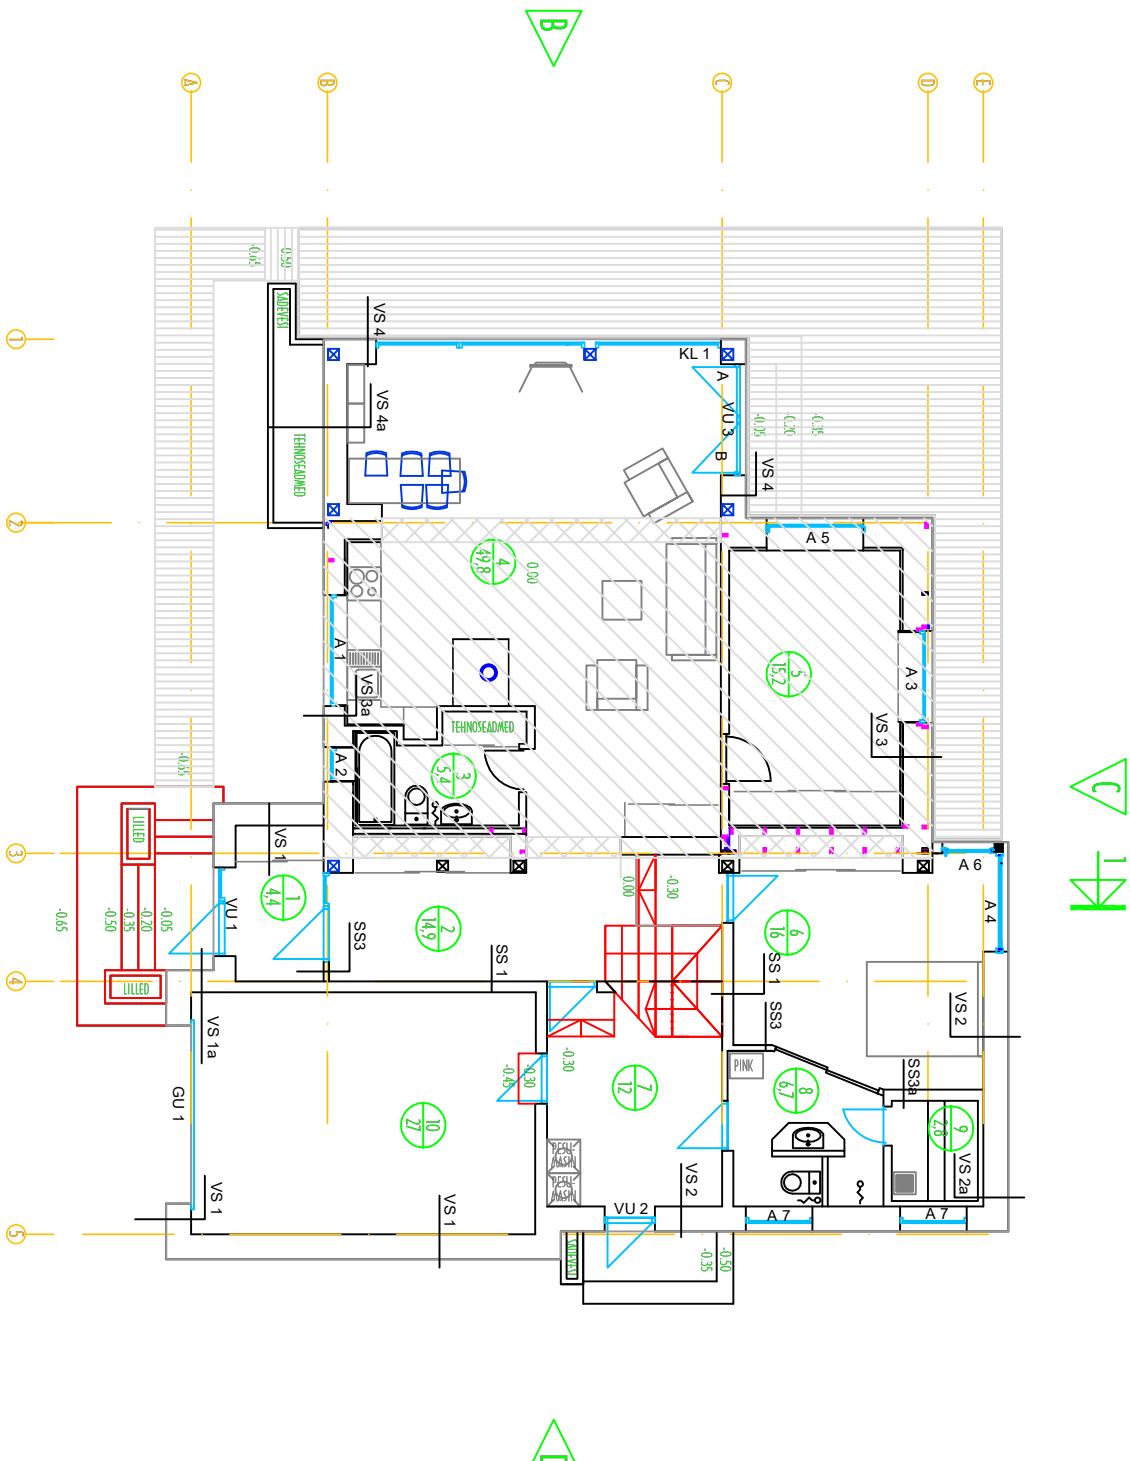

RUUMIDE EKSPLIKATSIOON

1. TULEKODA	4,4 m ²
2. ESIK	14,9 m ²
3. WC, PESURUUM	5,4 m ²
4. ELUTUBA, KÖÖK	49,8 m ²
5. TUBA 1	15,2 m ²
6. TUBA 2	16 m ²
7. MADAPIDAMISRUUM	12 m ²
8. WC, PESURUUM 2	6,7 m ²
9. SAUN	2,8 m ²
10. GARAAZ	27,0 m ²
1. KORPUS KOKKU	154,2 m ²
KOGU HOONE KOKKU	212 m ²

- PUTTERBASS
- OLEMASOLEV HOONE
- LAMUTATAV SEIN, AVATAVED

KÄESOLEV PROJEKT ON AUTOKRATISE OBJEKT, SELLE IGASUGUNE OMAVOLLINE KASUTAMINE JA MUUTAMINE ON SEADUSGA KEELATUD !
RUUMIDE SISERVIIKUSTLUST VAAJA ERAALDI SISERÜUNDUSE PROJEKTIST

0 1 2 3 4 5 10 15 M 1:100