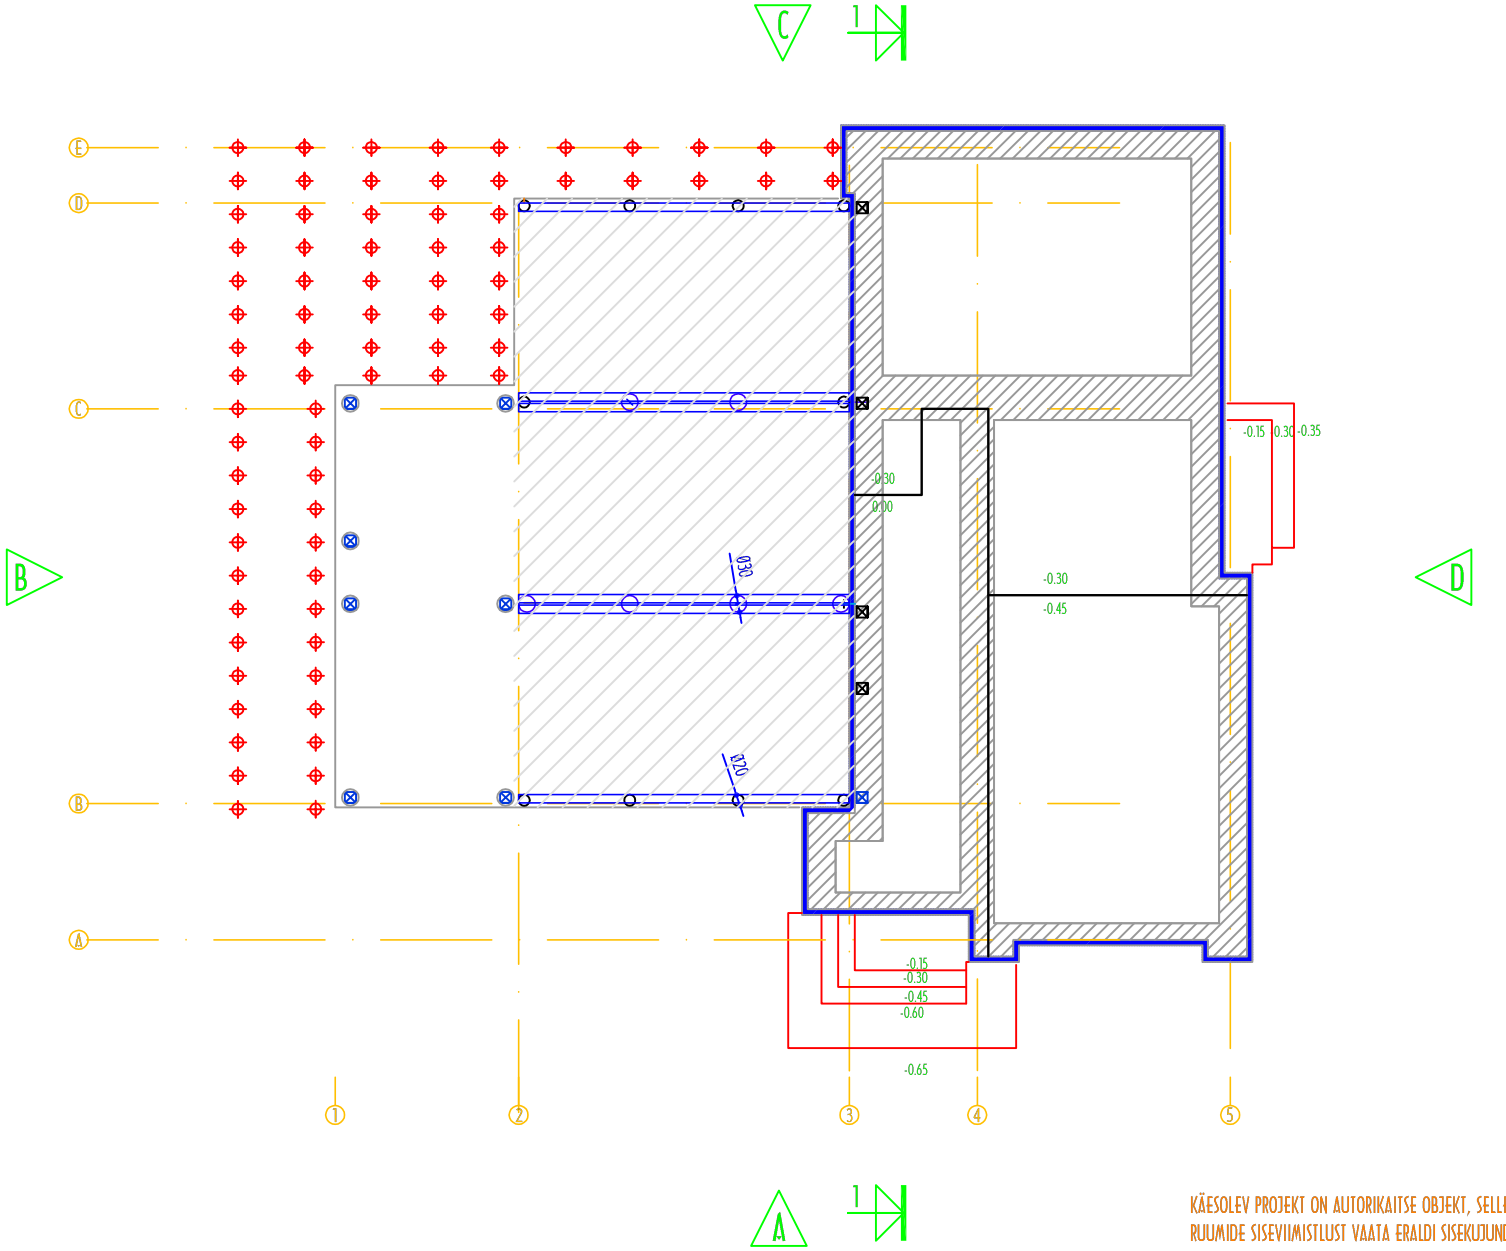


OLEMASOLEV HOONE

OLEMASOLEV RB POSTVUNDAMENT ja ALUSRAAM

SOKLI SOOJUSTUS 100 mm

KARKASSIPOSTI ANKRUGRUPP

PUURVAI KARKASSIPOSTI ANKRUGRUPIGA

-0.30
-0.45
KÕRGUSMÄRGI ÜLEMINEKU JOON

PLAATVUNDAMENDI ÄÄREELEMENT / TALDMIK

TREPI RB ALUSPLAAT, VARVASLAUD PUHAS PND

PUITTERRASSI POSTVUNDAMENT

KÄESOLEV PROJEKT ON AUTORIKAITSE OBJEKT, SELLE IGASUGUNE OMAVOLILINE KASUTAMINE JA MUUTMINE ON SEADUSEGA KEELATUD !

RUUMIDE SISEVIIMISTLUST VAATA ERALDI SISEKUJUNDUSE PROJEKTIST

0 1 2 3 4 5 10 15 M 1:100

AUTOR