


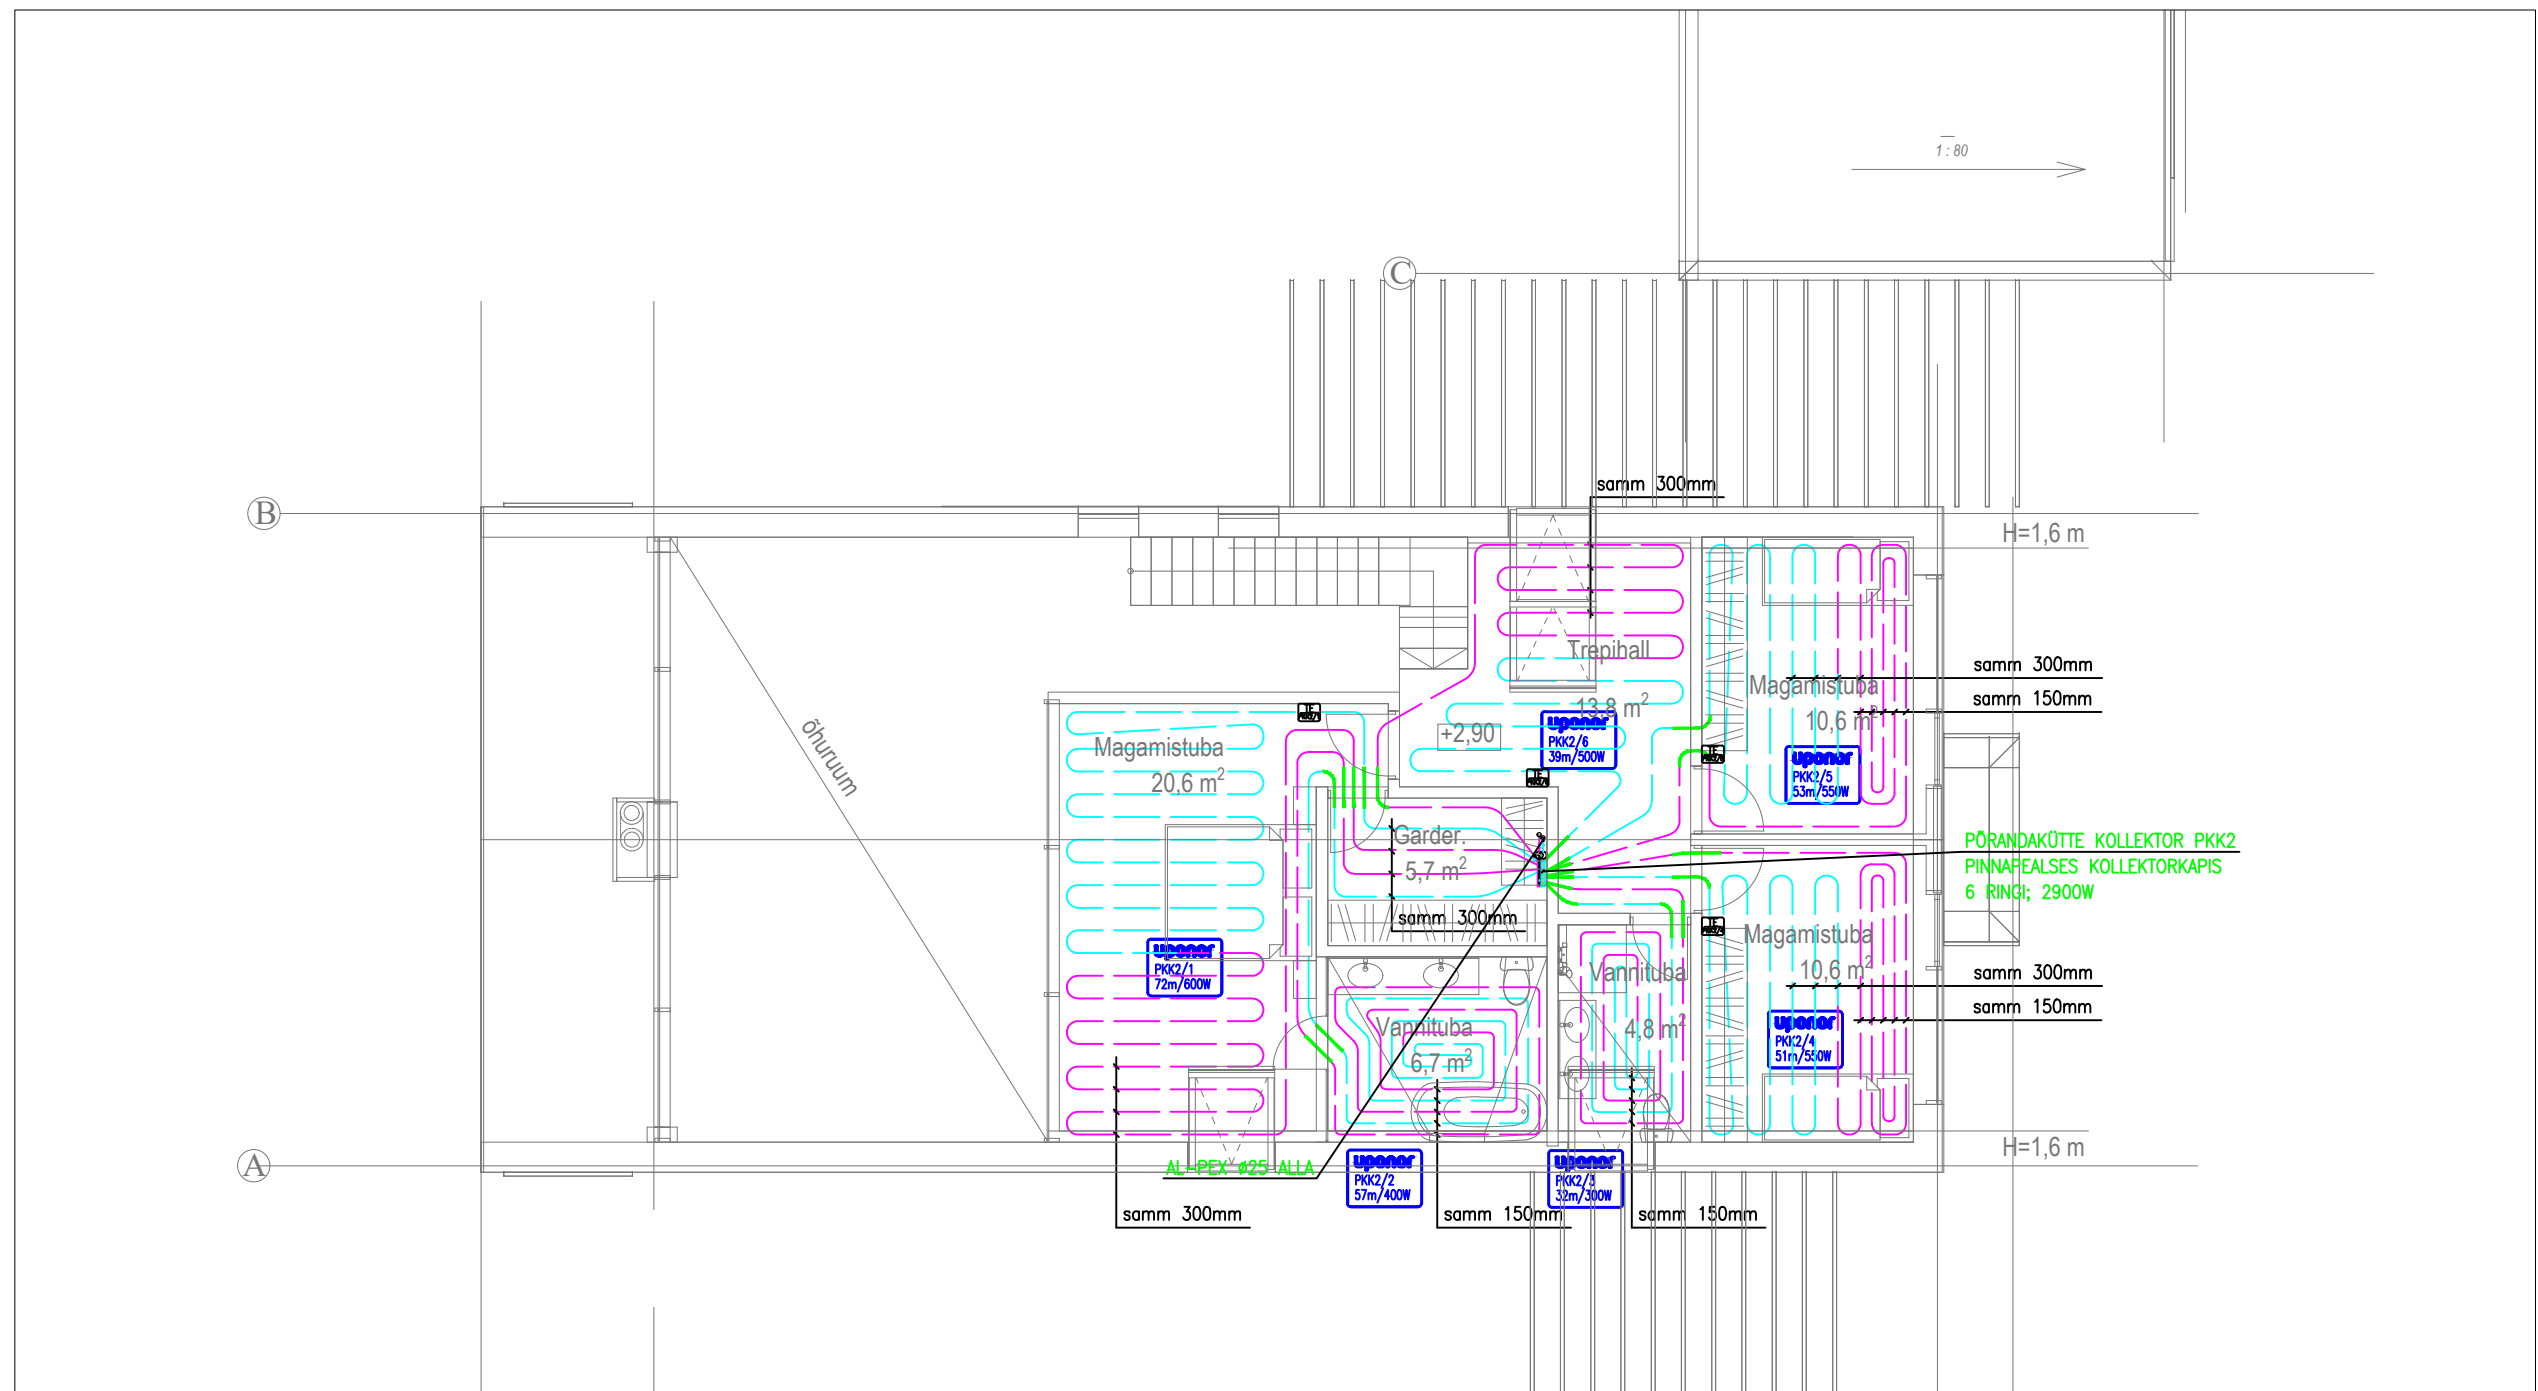

TINGMÄRGID:

-  – ruumitermostaat põrandaanduriga
-  – ruumitermostaat
-  – toru hülsis
-  – vee voolusund
-  – kollektori nr./ringi nr.
kütteringi pikkus/võimsus

MÄRKUSED:

1. PAIGALDATAVA TORU PEPEX 20X2,0 PÕHISAMM – 300MM, VANNITOAS JA SUURTE AKENDE EES – 150MM
2. KÕIK PÕRANDAKÜTTETORUD, MIS LÄBIVAD PAISUMISVUUKKE NING MIS LÄHEVAD LÄBI SEINTE ALT, PAIGALDADA HÜLSIS.
3. KÜTTEKOLLEKTORID VARUSTADA SULGE-, ÕHUTUS- JA TÜHJENDUSARMATUURIGA.
4. KÜTTESÜSTEEMIDE KÕRGEIMAD PUNKTID VARUSTADA ÕHUÄRASTUSVENTIILIDEGA.
5. KÜTTESÜSTEEMIDE MADALAIMAD PUNKTID VARUSTADA KORGITUD TÜHJENDUSVENTIILIDEGA.
6. SOOJUSISOLEERIMISELE KUULUVAD KÕIK KÜTTE MAGISTRAAL- JA JAOTUSTORUSTIKUD. ISOLATSIOONI PAKSUS 30MM.
7. KÕIKIDE AL-PEX KÜTTETORUDE PAIGALDUS EHITUSKONSTRUKTSIOONIDES HÜLSSTORUS.