


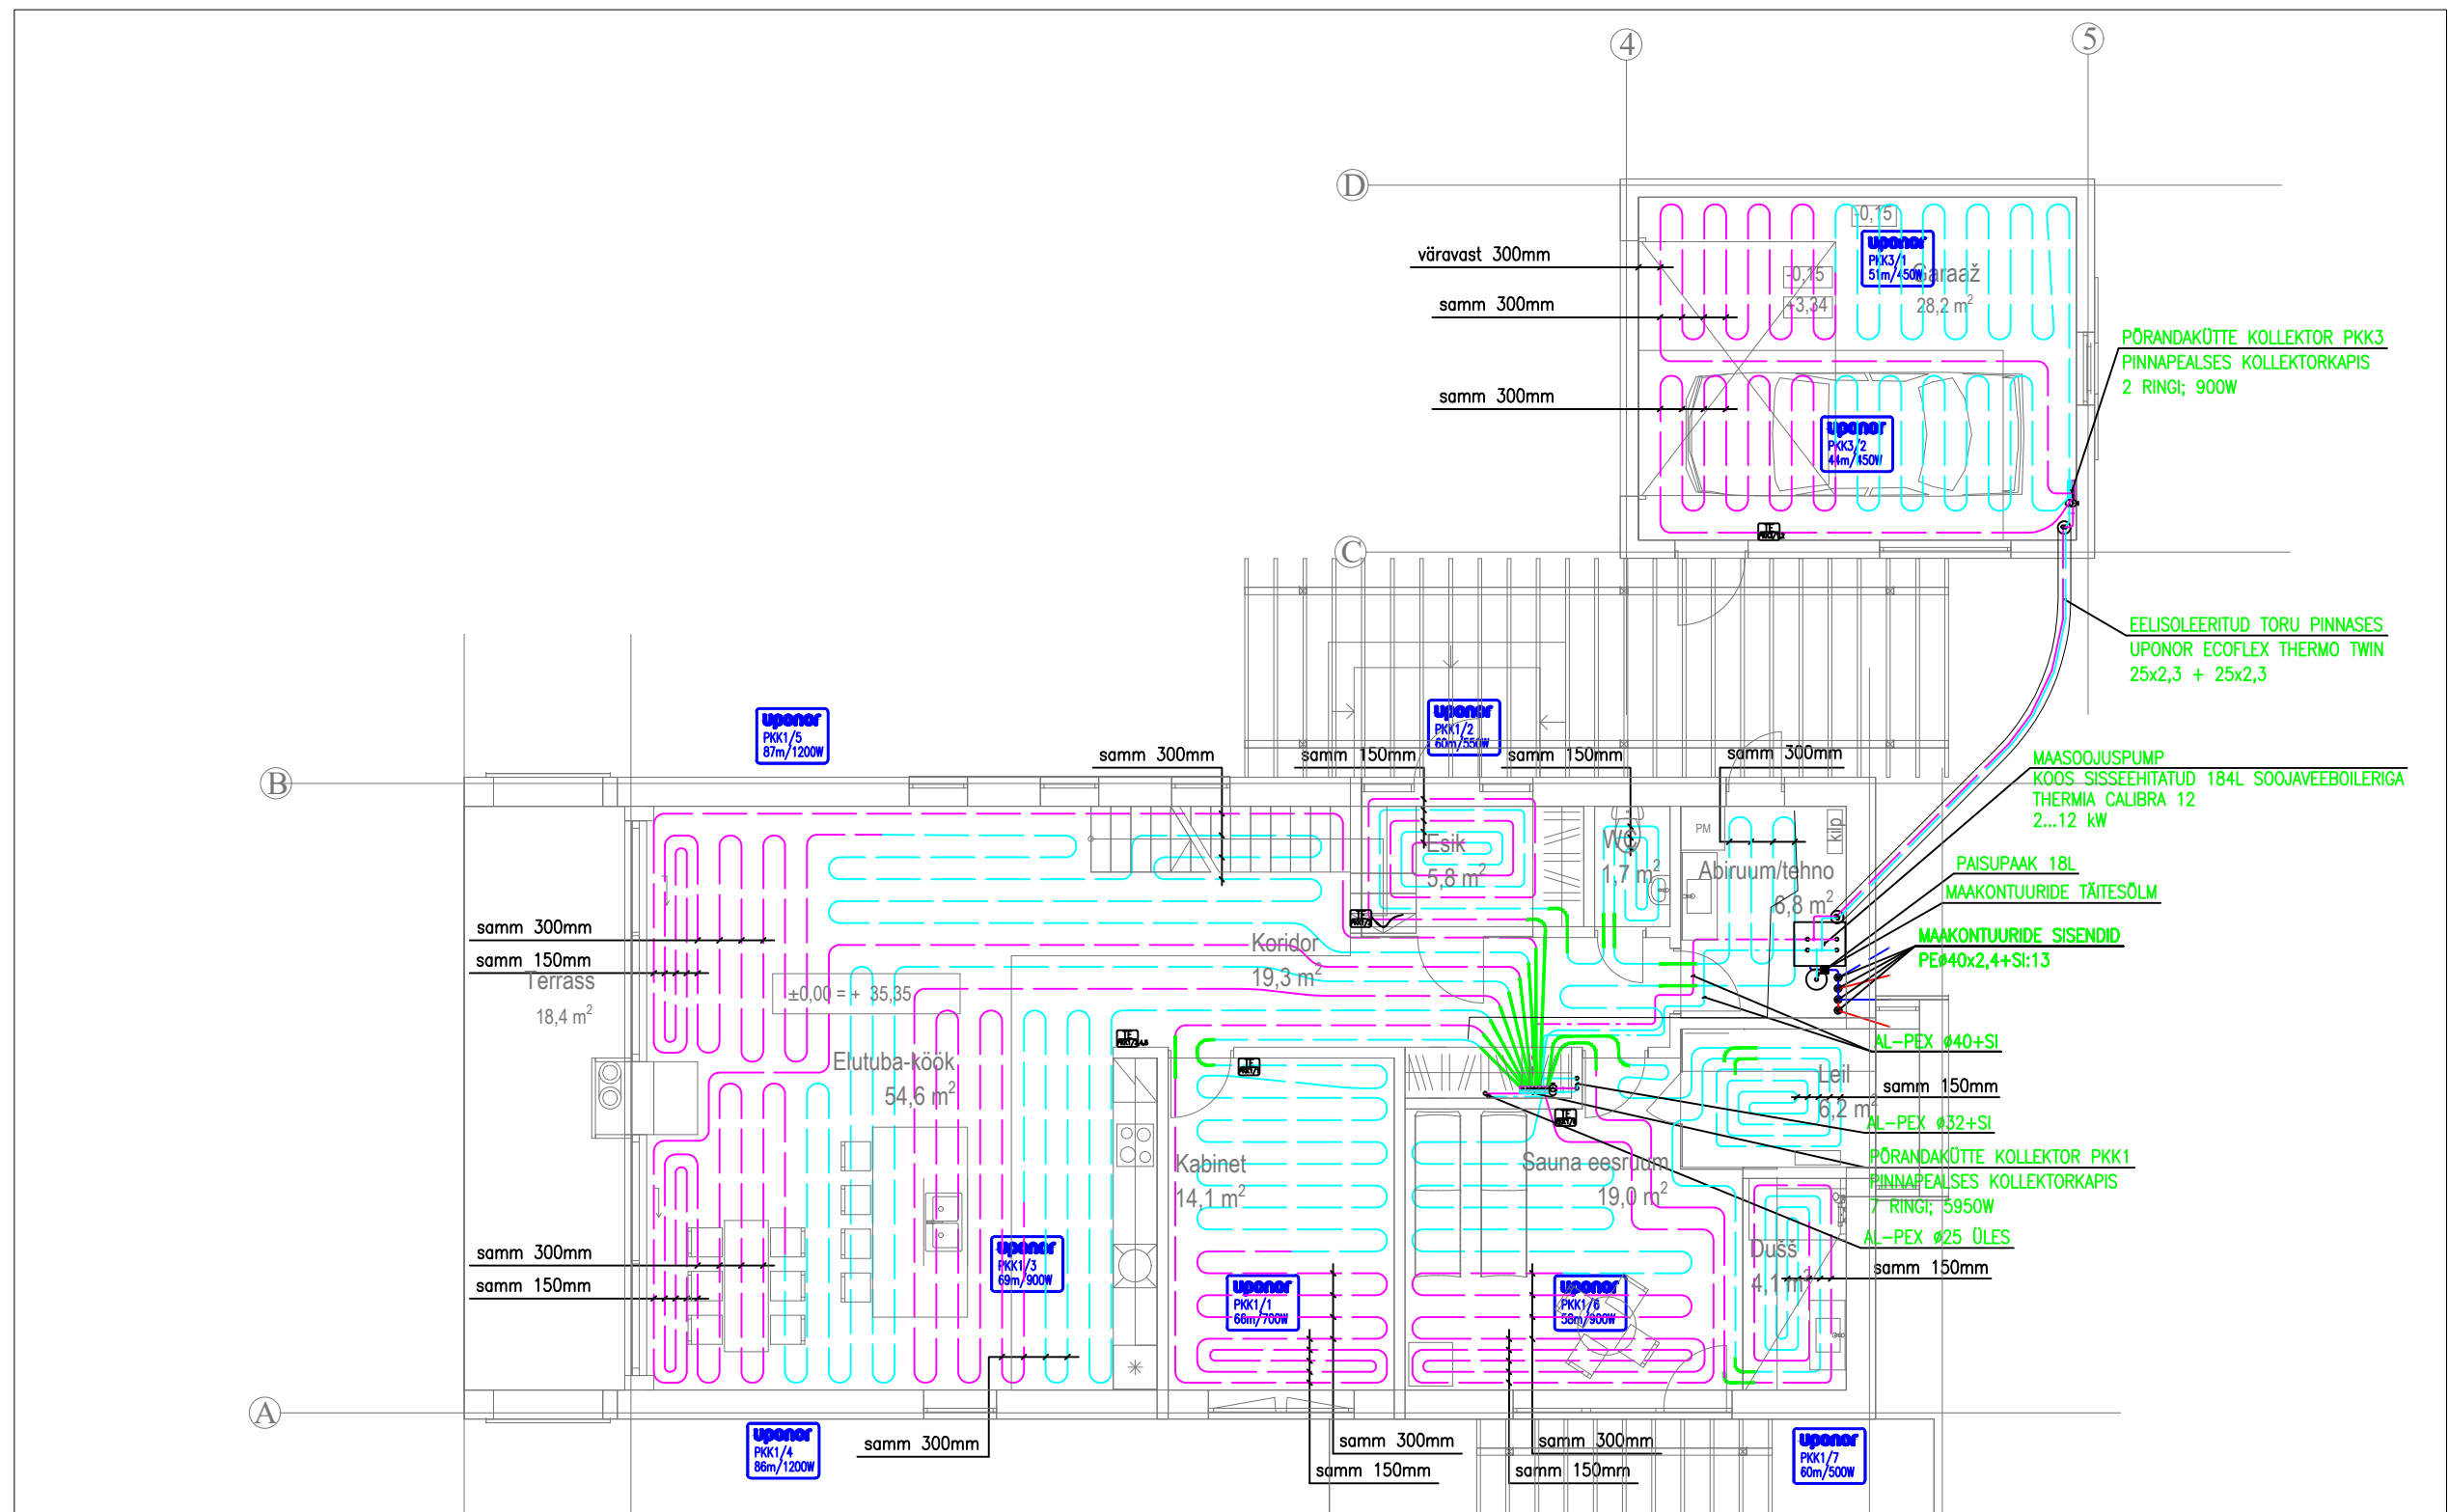

TINGMÄRGID:

- ruumitermostaat põrandaanduriga
- ruumitermostaat
- toru hülsis
- vee voolusund
- kollektori nr./ringi nr. kütteringi pikkus/võimsus

MÄRKUSED:

1. PAIGALDATAVA TORU PEPEX 20X2,0 PØHISAMM - 300MM, VANNITOAS JA SUURTE AKENDE EES - 150MM
2. KÕIK PØRANDAKÜTTETORUD, MIS LÄBIVAD PAISUMISVUUKKE NING MIS LÄHEVAD LÄBI SEINTE ALT, PAIGALDADA HÜLSIS.
3. KÜTTEKOLLEKTORID VARUSTADA SULGE-, ØHUTUS- JA TÜHJENDUSARMATUURIGA.
4. KÜTTESÜSTEEMIDE KØRGEIMAD PUNKTID VARUSTADA ØHUÄRASTUSVENTIILIDEGA.
5. KÜTTESÜSTEEMIDE MADALAIMAD PUNKTID VARUSTADA KORGITUD TÜHJENDUSVENTIILIDEGA
6. SOOJUSISOLEERIMISELE KUULUVAD KÕIK KÜTTE MAGISTRAAL- JA JAOTUSTORUSTIKUD. ISOLATSIOONI PAKSUS 30MM.
7. KÕIKIDE AL-PEX KÜTTETORUDE PAIGALDUS EHTUSKONSTRUKTSIOONIDES HÜLSSTORUS.