


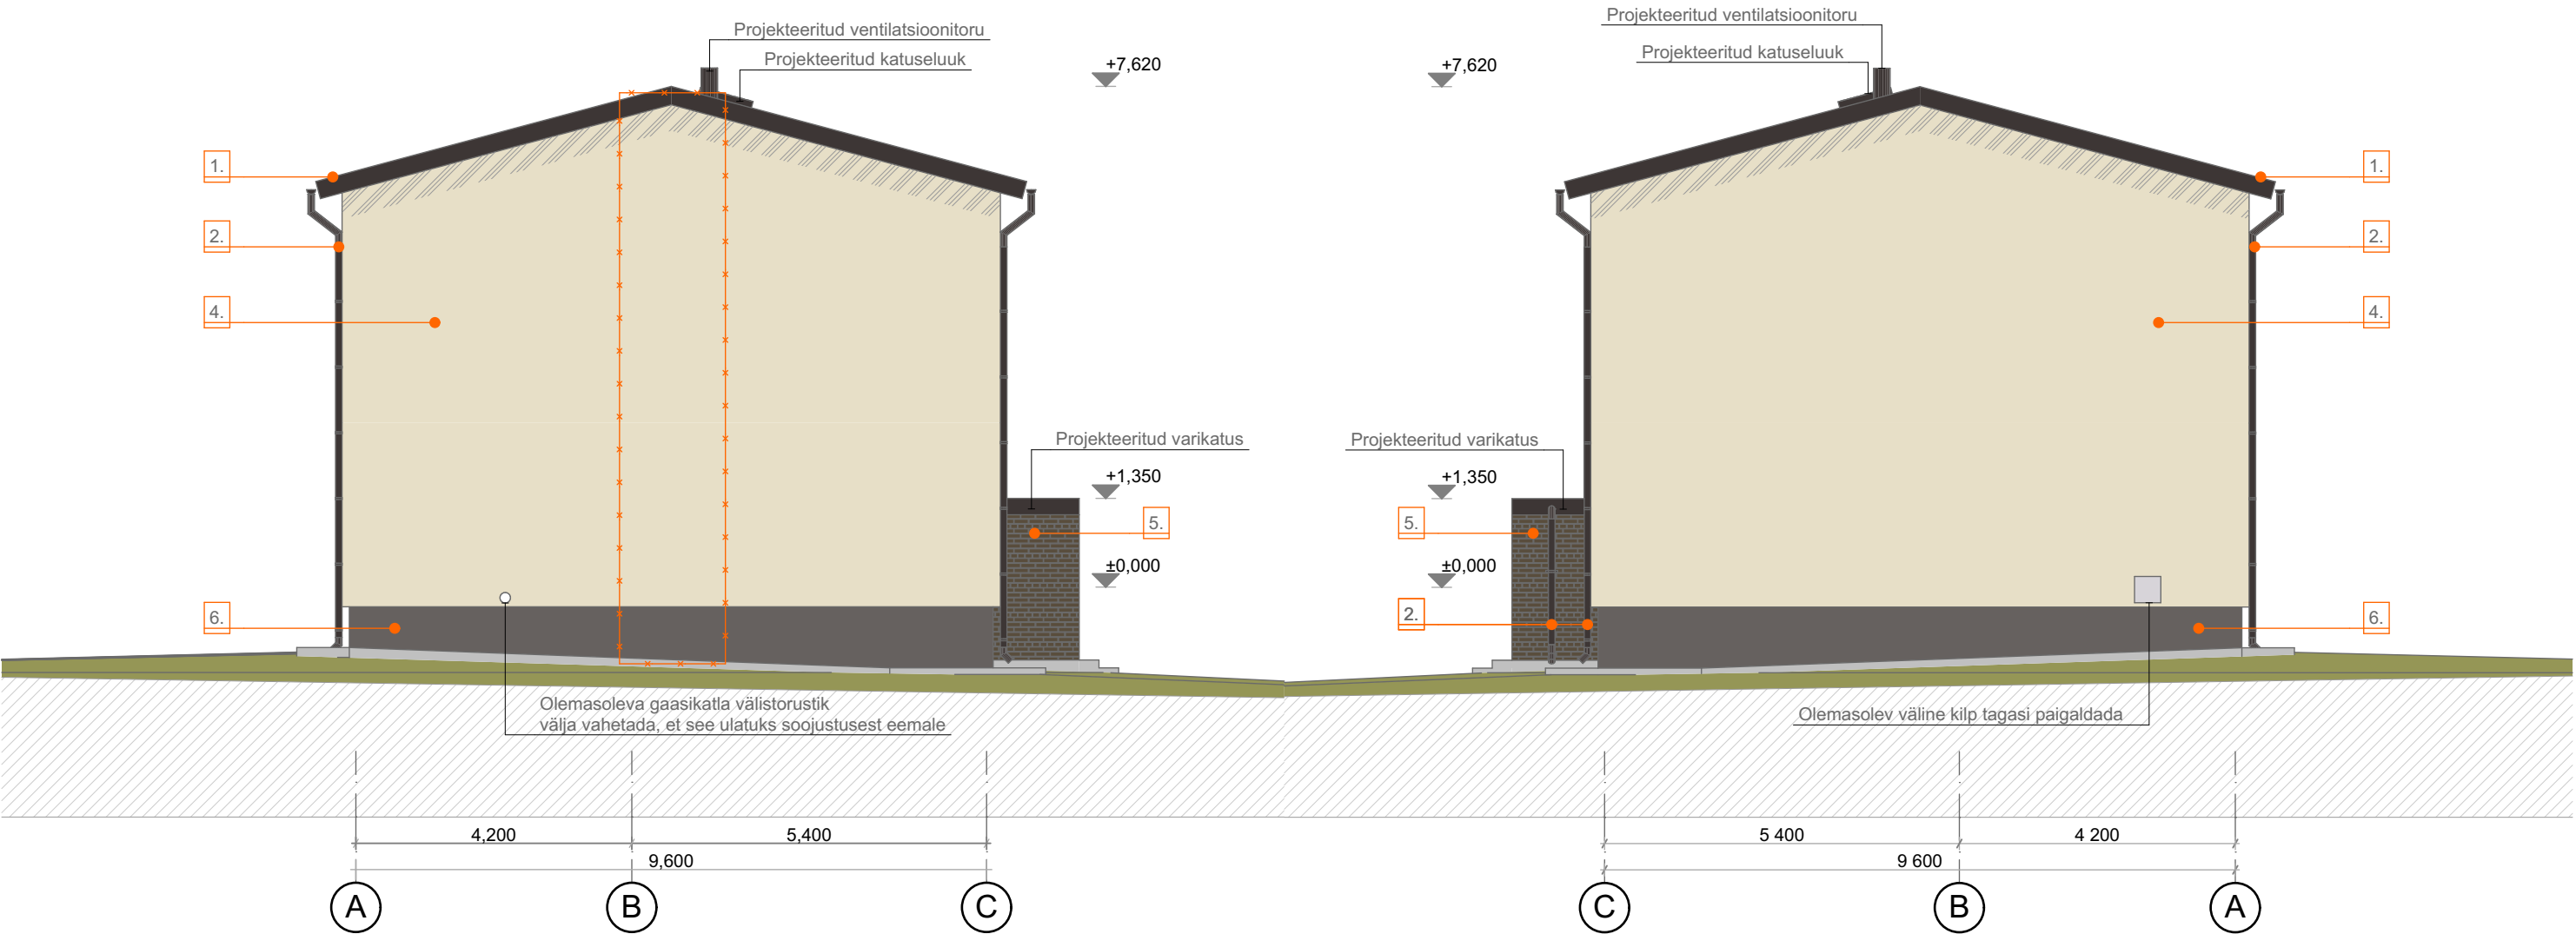

Värvikaart

1. Eterniit katusekate - toon tumepruun
2. Vihmaveesüsteem - RR32
4. Krohv - Caparol 3D Mai 55

5. Tellismüüritis - keraamiline täistellis Wienerberger Antratsiit Sile
6. Krohv - Caparol 3D Jura 15

Tingmärgid:

- lammutatav korsten
- pööningukorrus kahe plokirea võrra kõrgemaks laduda

Märkused:

- Kuni 2 m kõrguseni kasutada tugevdatud armeerimisseguga (nt Caparol CarboNit või samaväärne) koos armeerimisvõrguga.
- Ühikuta mõõdud antud millimeetrites.