


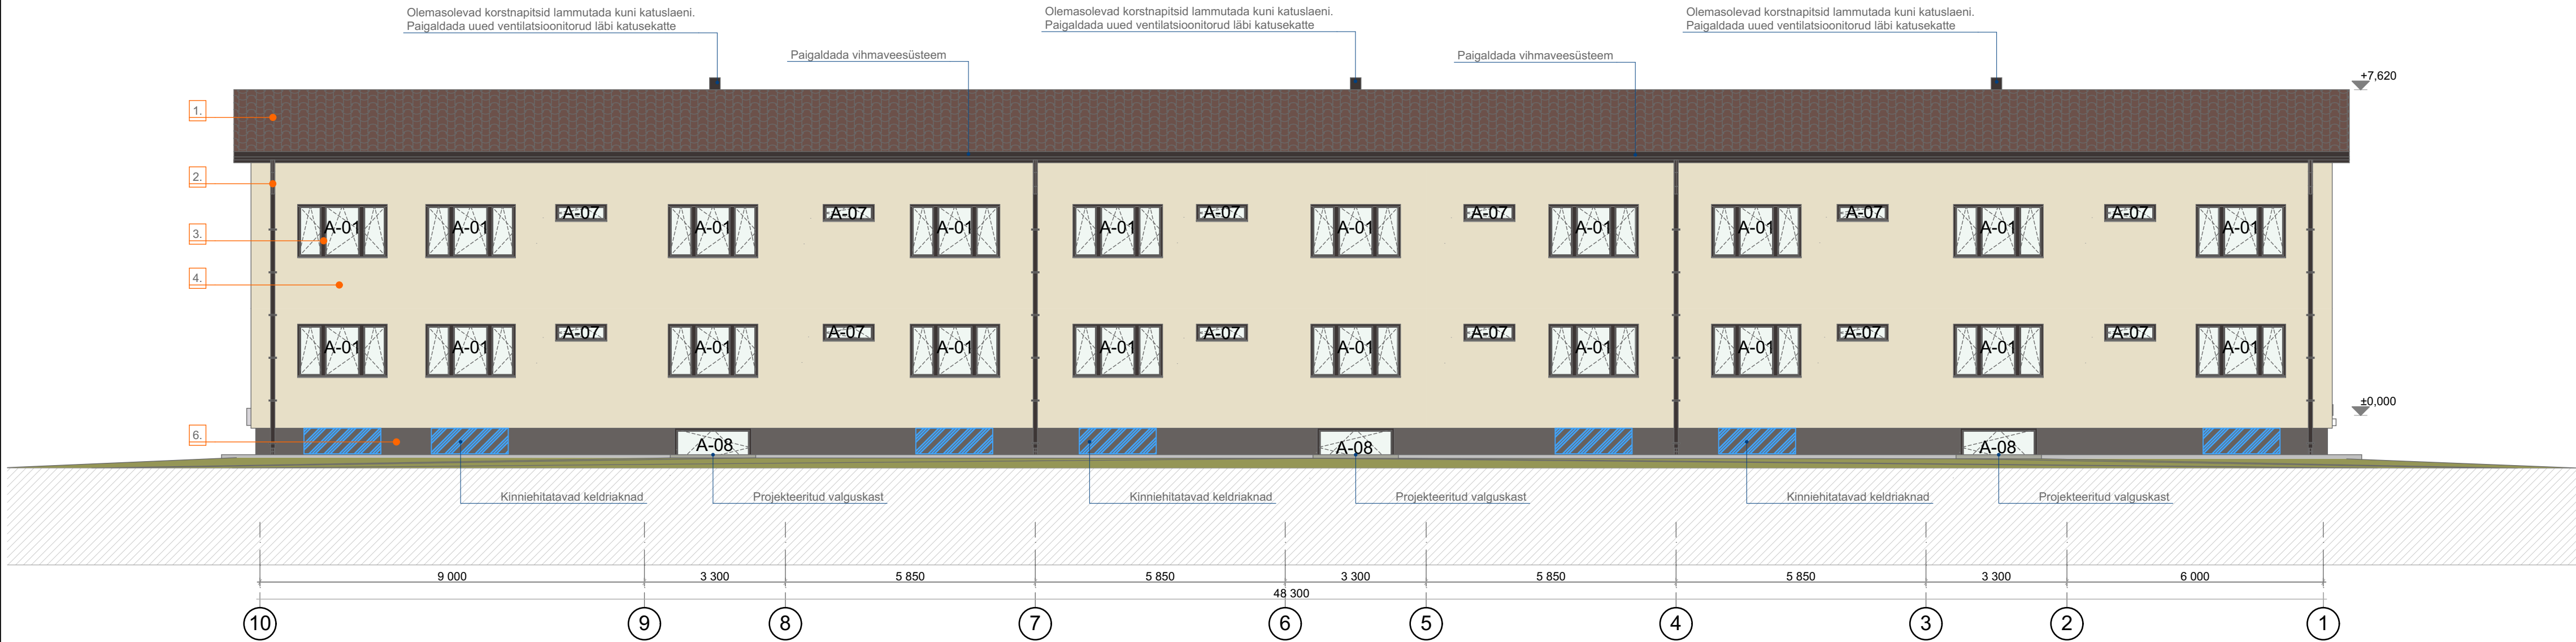

Värvikaart					
1.		Eterniit katusekate - toon tumepruun	4.		Krohv - Caparol 3D Mai 55
2.		Vihmaveesüsteem - RR32	6.		Krohv - Caparol 3D Jura 15
3.		Avatäited - RR32			

Tingmärgid:	
A-01, VU-1	väljavahetatavad aknad, uksed
	kinniehitatavad keldriaknad

Märkused:

- Kuni 2 m kõrguseni kasutada tugevdatud armeerimisseguga (nt Caparol CarboNit või samaväärne) koos armeerimisvõrguga.
- Olemasolevad keldri evakuasiooniaknad (A-08) teha suuremaks ning rajada valguskastid. Ülejäänud keldriaknad kinni ehitada.
- Ühikuta mõõdud antud millimeetrites.