

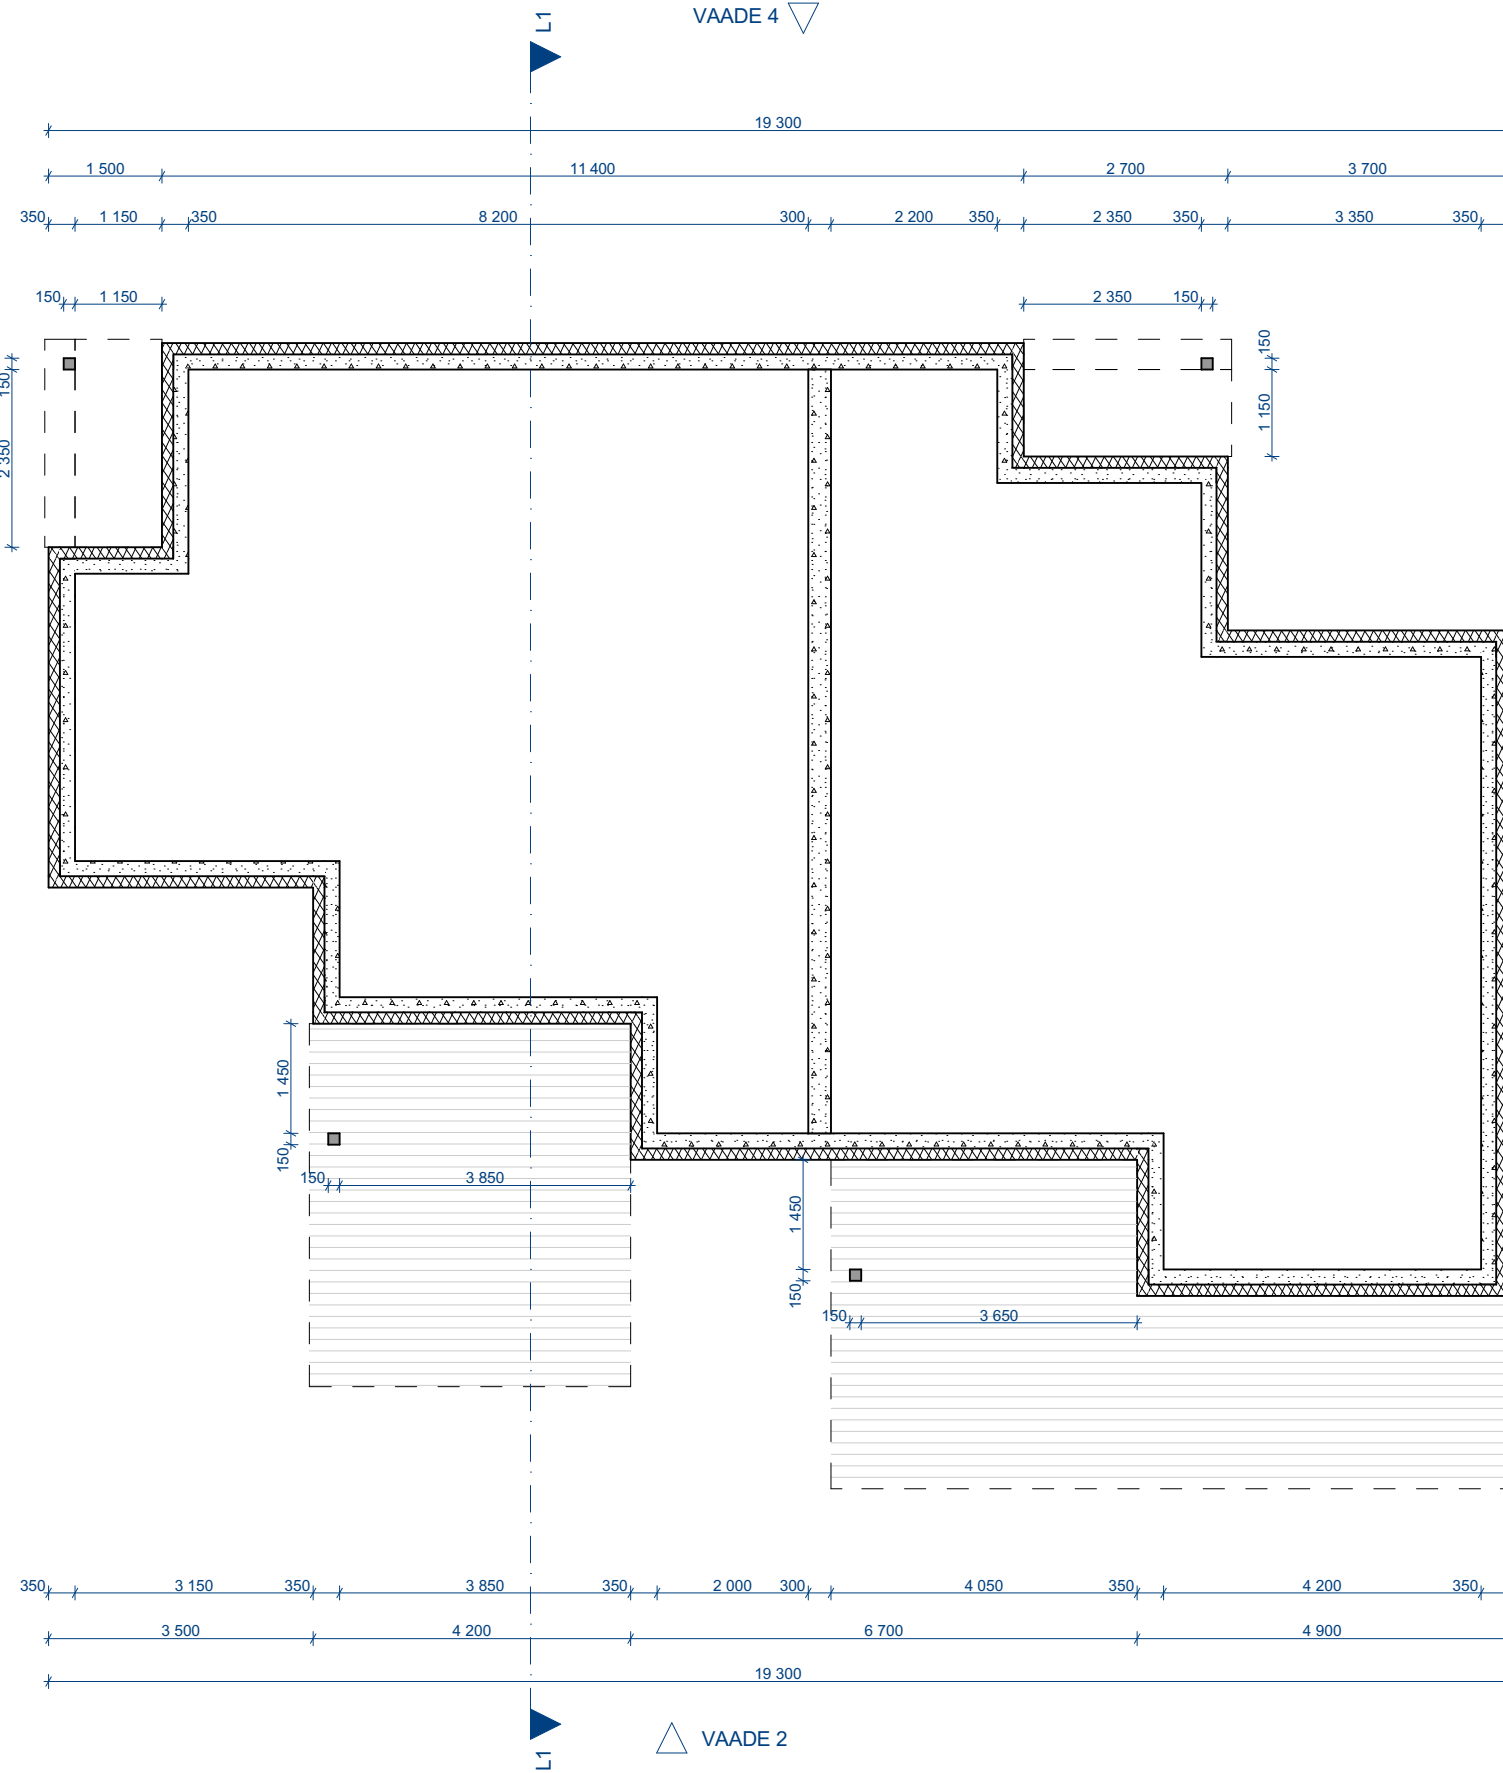



VAADE 1

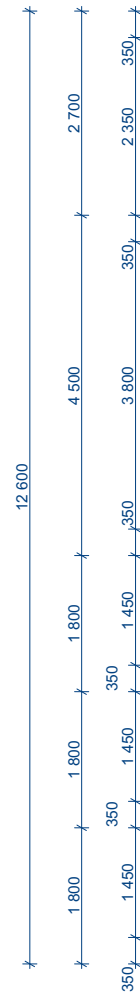

VADE 3

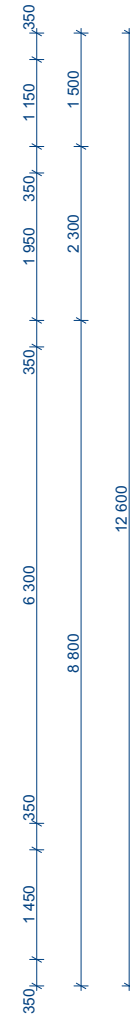

VADE 2

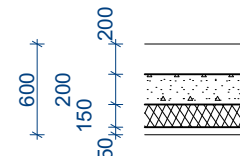

VUNDAMENDI TALDMIK 600 mm
KERGPLOKK 200 mm
VAHTPOLÜSTÜROOL 150 mm
SOKLIKROHV



MiHo OÜ
Registrikood: 11344754
Reg.nr: EEP000998
Pae 25-33 Tallinn
phone: +372 56 642 338
email: kristina@miho.ee

Objekt: **KAHE KORTERIGA ELAMU**
Asukoht: **HARJUMAA, TALLINN,
NÖMME LO,
VIKERKAARE TN 7**

Joonis:

VUNDAMENDIPLAAN

Tellija: **MARGUS ŠUMAN**
Arhitekt: **HELEN TIKKA**
Vastutav arhitekt: **KRISTINA SEPP**
Projekti staadium: **ESKIISPROJEKT**

Kuupäev: 03.05.2021 Töö nr: 52-2020 Mõõtkava: 1:100 Leht: AR-5-01