


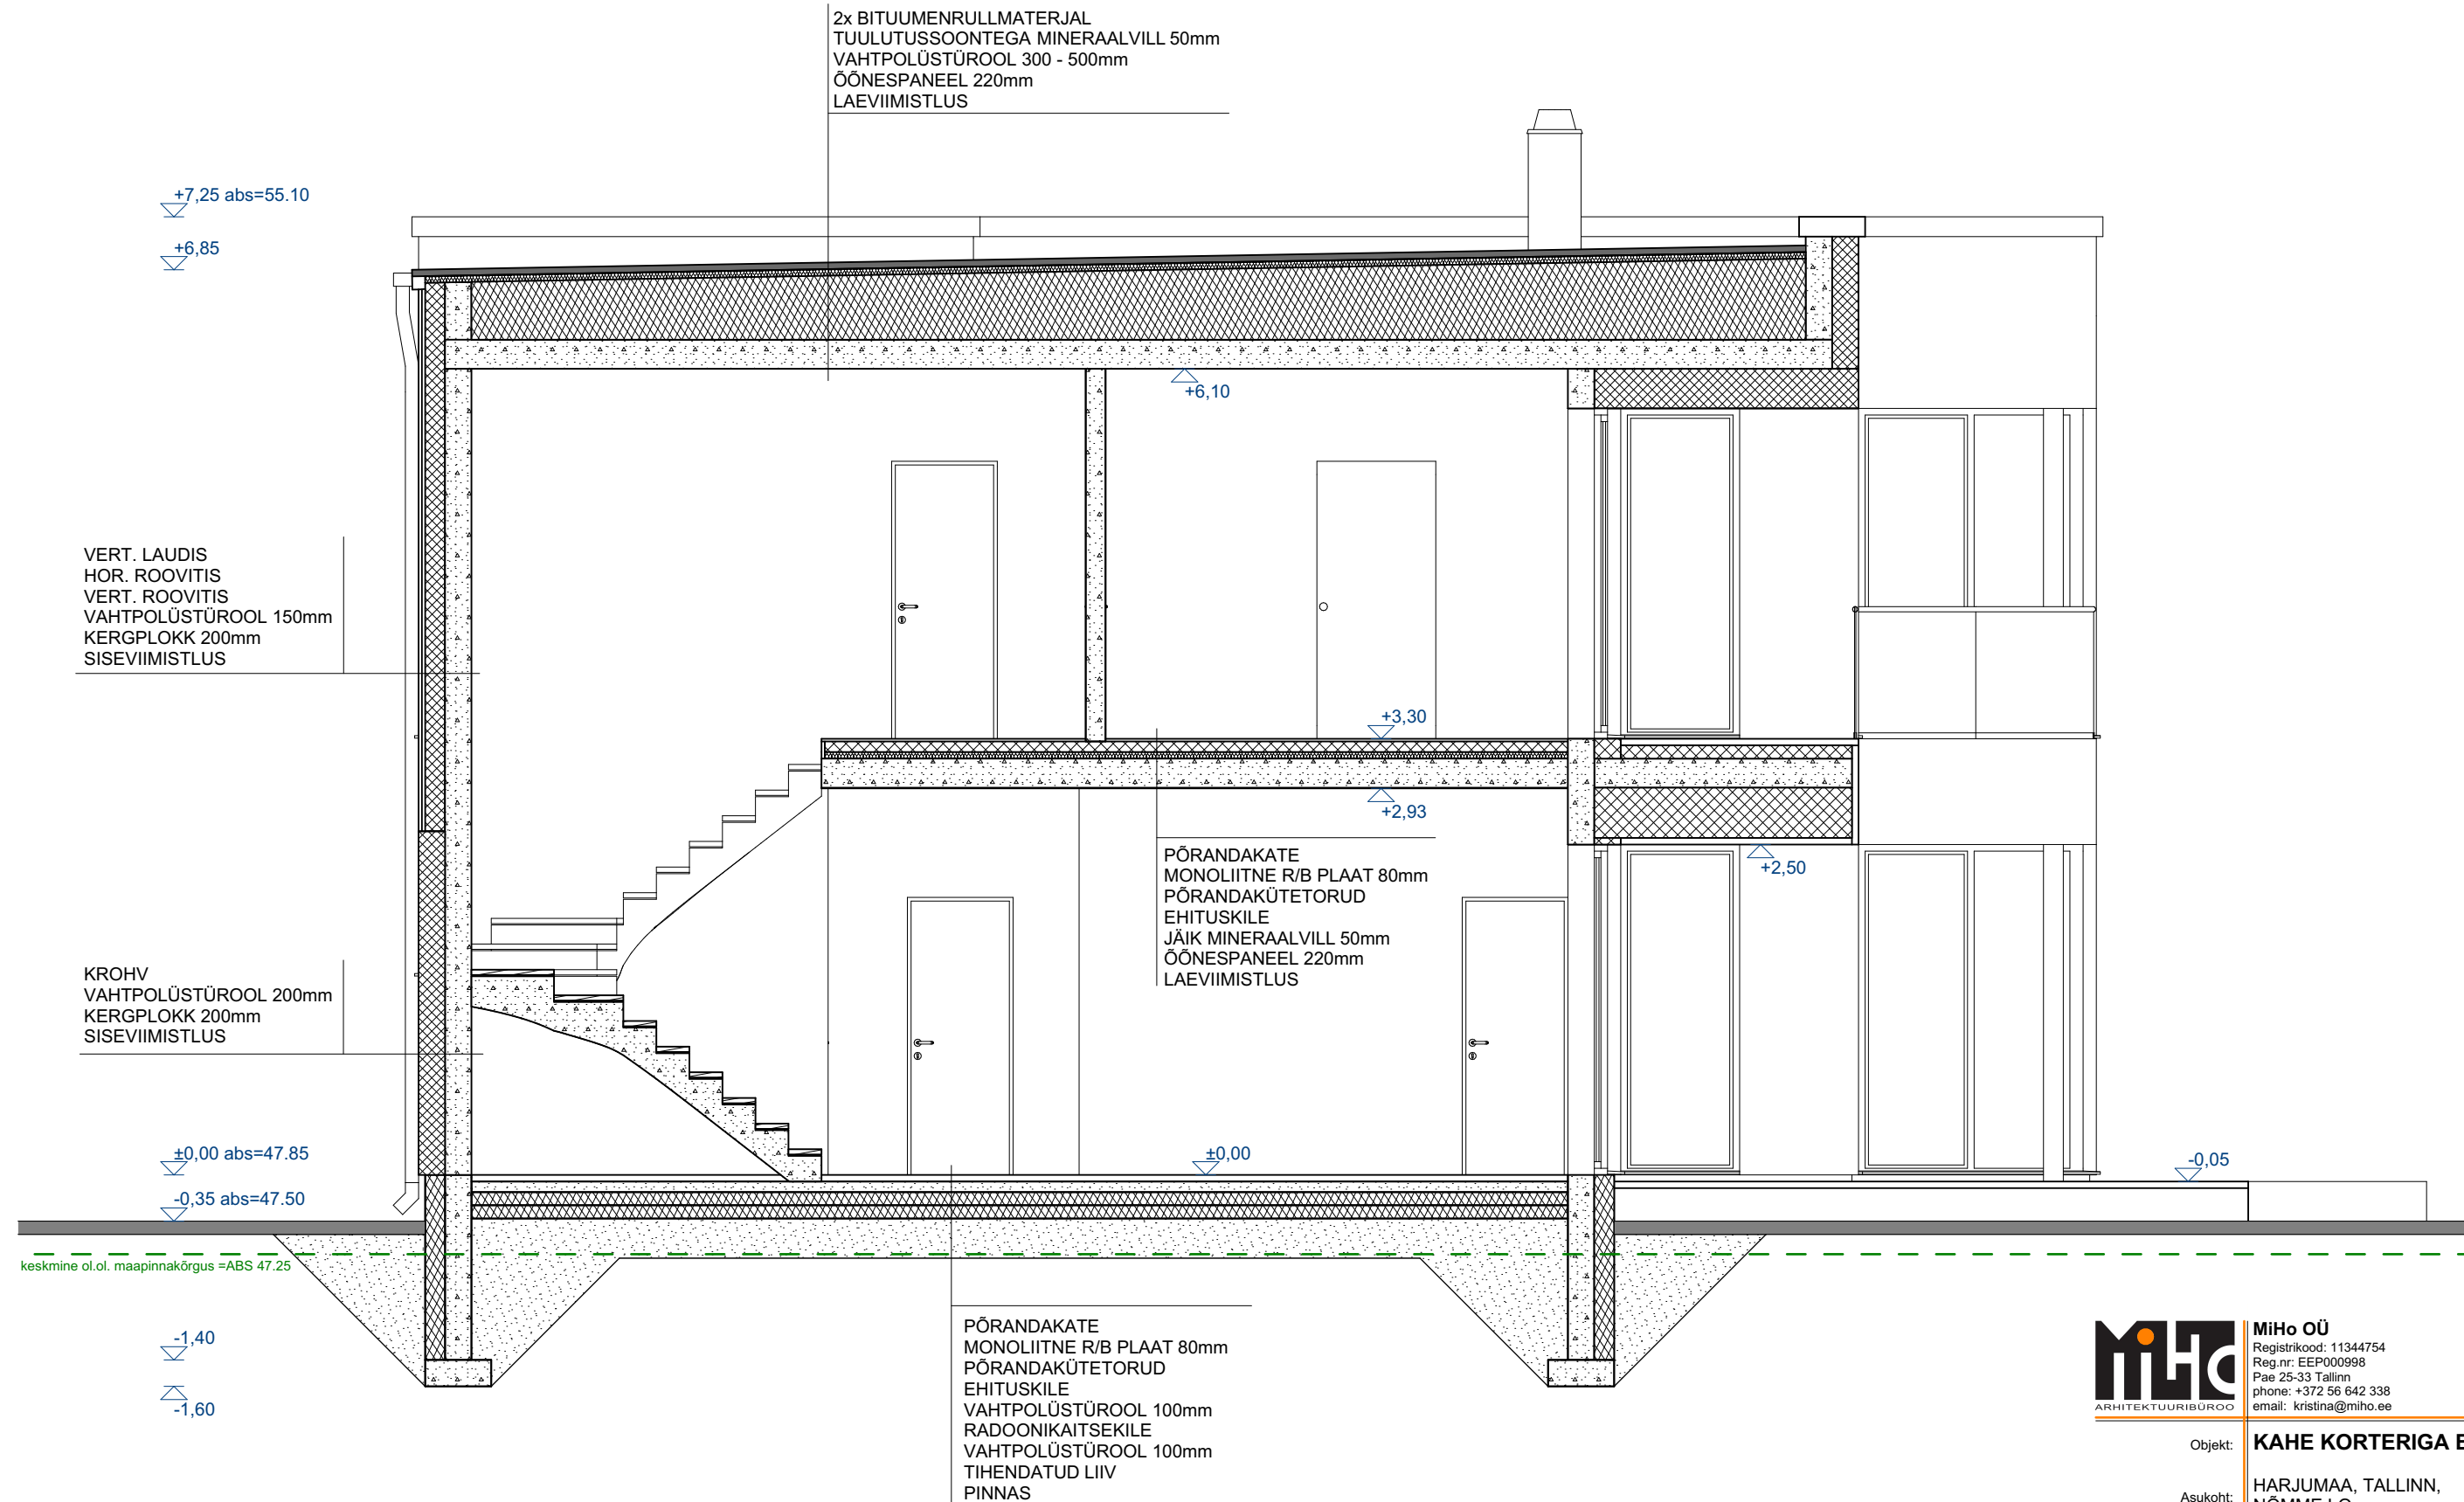

MiHo OÜ
Registrikood: 11344754
Reg.nr: EEP000998
Pae 25-33 Tallinn
phone: +372 56 642 338
email: kristina@miho.ee

Objekt: **KAHE KORTERIGA ELAMU**
Asukoht: **HARJUMAA, TALLINN,
NÖMME LO,
VIKERKAARE TN 7**

Joonis:

LÕIGE 1-1

Tellija:	MARGUS ŠUMAN		
Arhitekt:	HELEN TIKKA		
Vastutav arhitekt:	KRISTINA SEPP		
Projekti staadium:	ESKIISPROJEKT		
Kuupäev:	Töö nr:	Mõõtkava:	Leht:
03.05.2021	52-2020	1:50	AR-6-01