


E

D

C

B

A

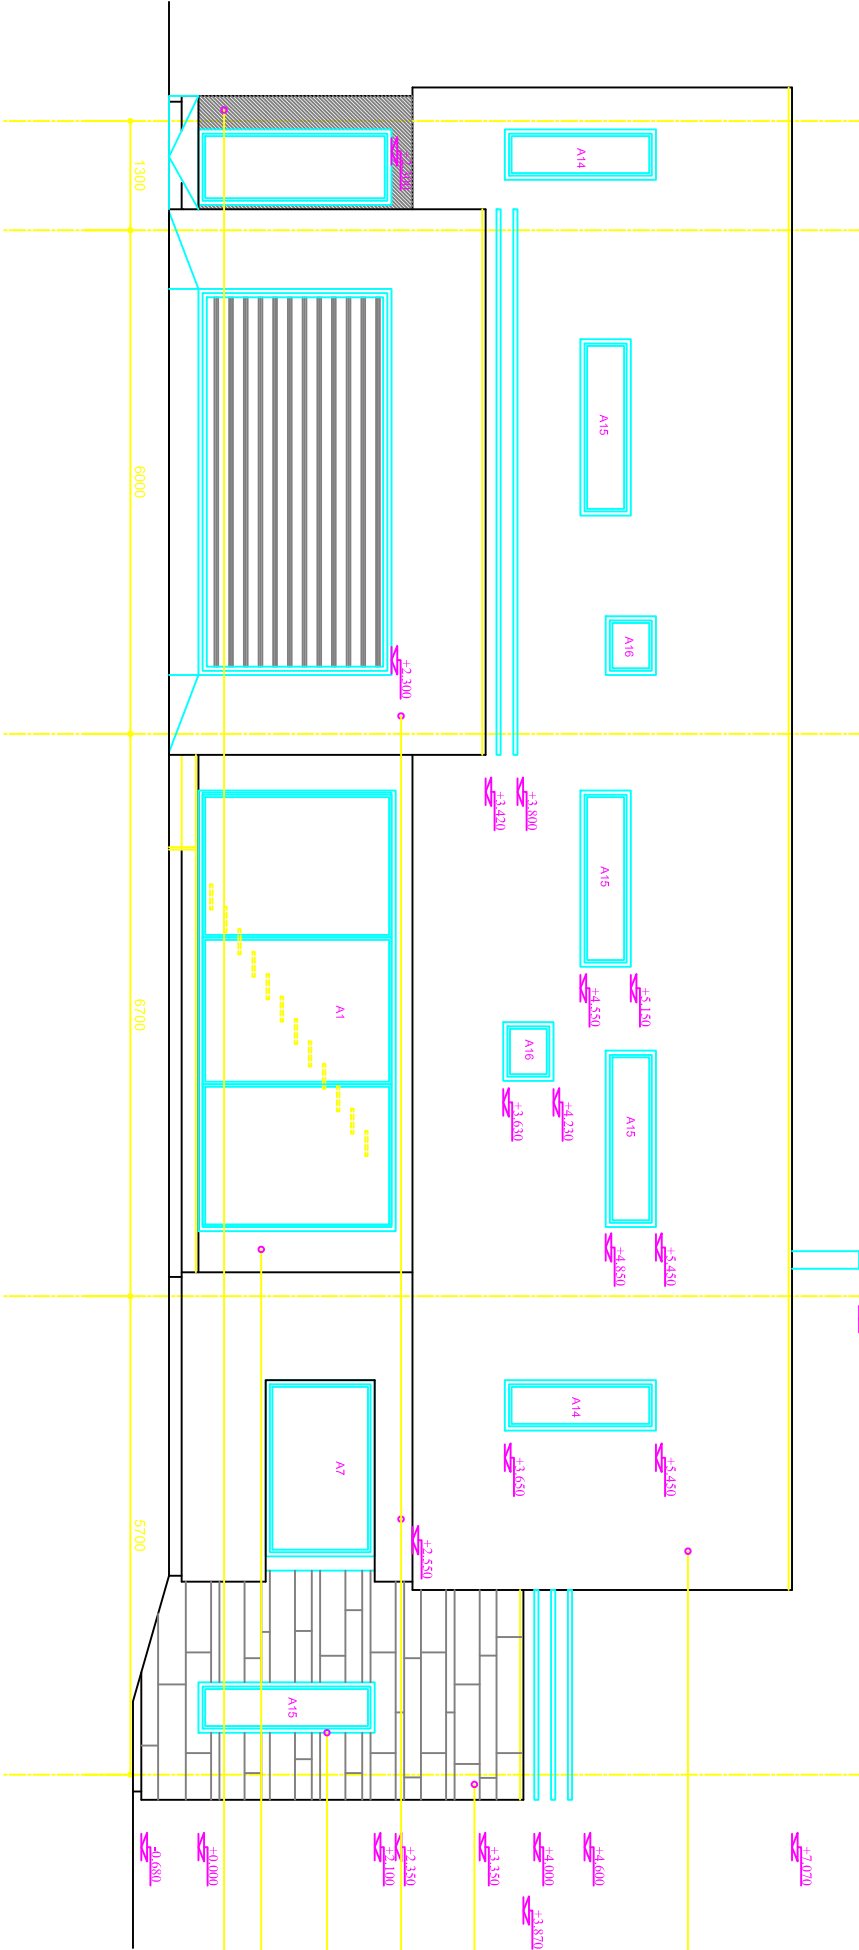

- PUITSPOONIGA PLAAIT
PARKLEK 1000
NATURAL BOKK
HALIKAS PRELUN
- LOODUSIKIVI ELAMINEET
ERINEVA KÕRGUSISGA RIBAD
100MM, 200MM, 300MM
VABA PIKKUSISGA
KROHVI SAJOLIN FACADE
1005-Y208 LK.7
NATURAL VALGE
- ARKAARNAAPID
ALUMINIUM C-40
- ALUMINIUM PLAAIT
NATURALALINE, LAKITUD
KROHVI SAJOLIN FACADE
2005-Y208 LK.25 HALL