


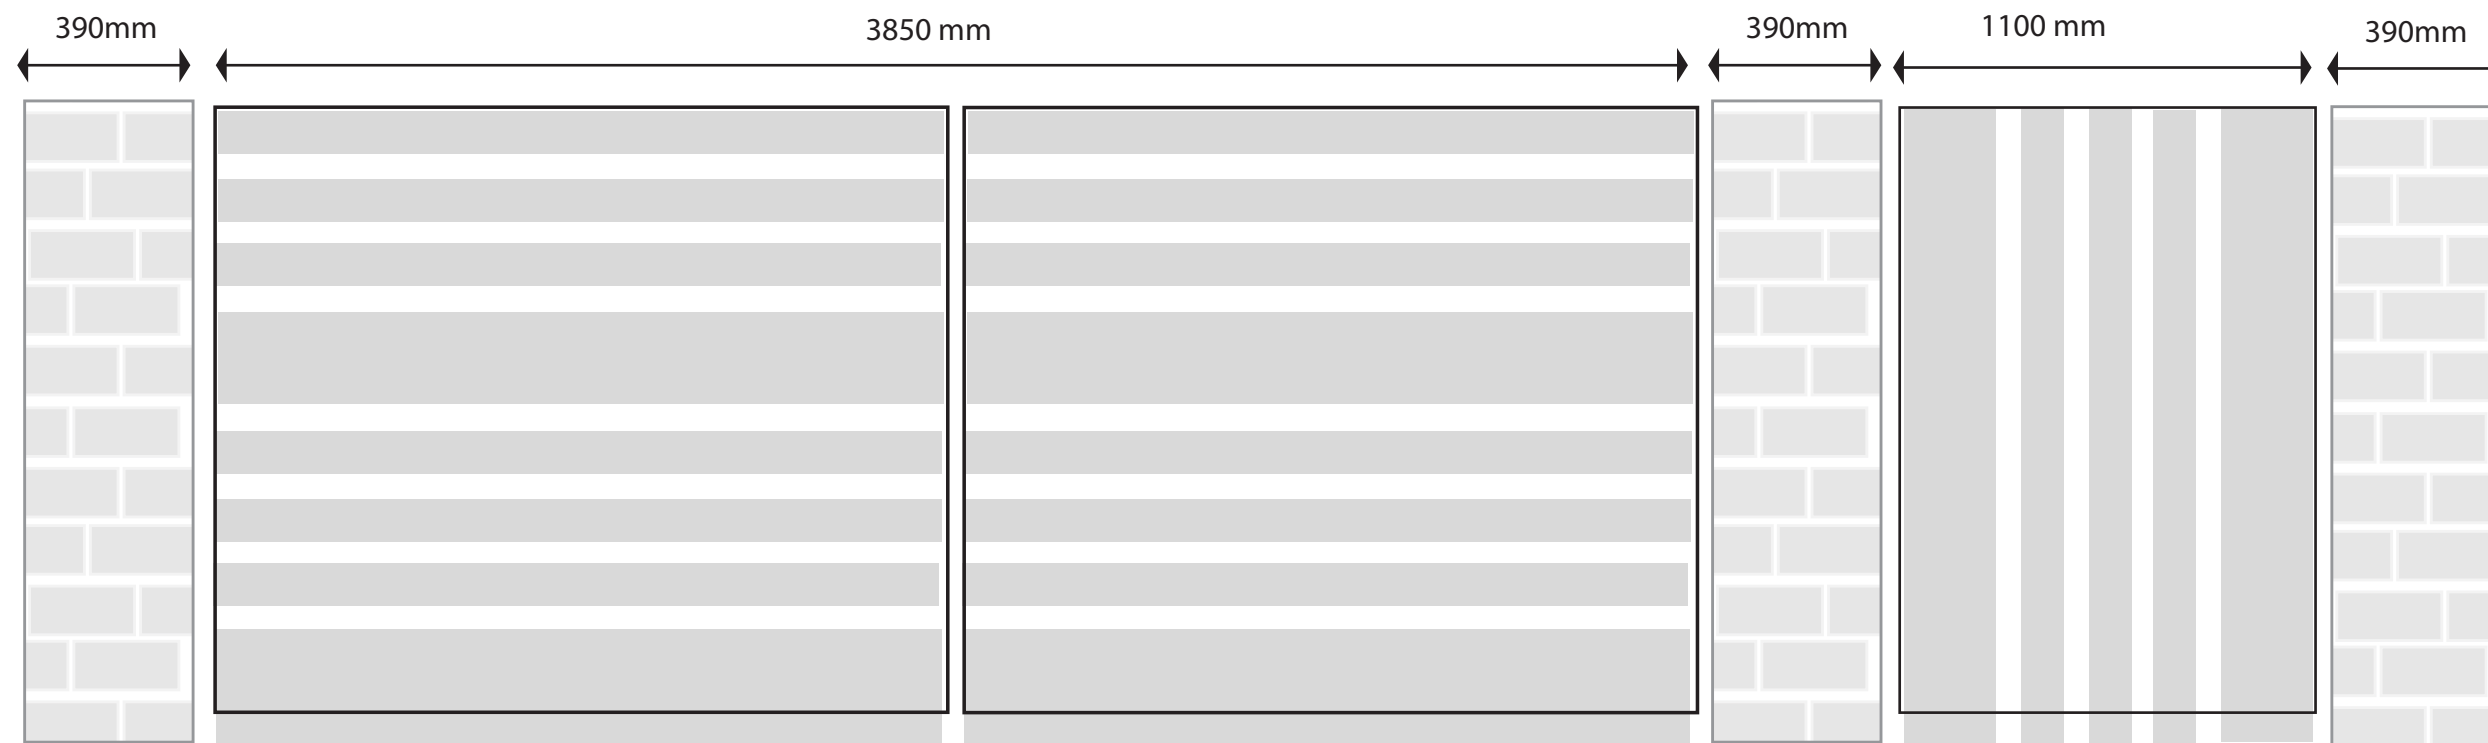

6200 mm kogu ava laius koos postidega hetkel.

Sellest 3850 mm tiibvärava ja 1100 mm jalgvärava ava laius.

Tellistest postid hetkel 390x390mm, kõrgus 1200 mm.

Uute postide ja väravate kõrgus võiks olla 1400 mm.

Väravad: hall metall ja naturaalne immutatud puit.

Pluss kinnitused, lukud, käepidemed puit/metall.

Telliste puhul sobiks ka taaskasutus.