


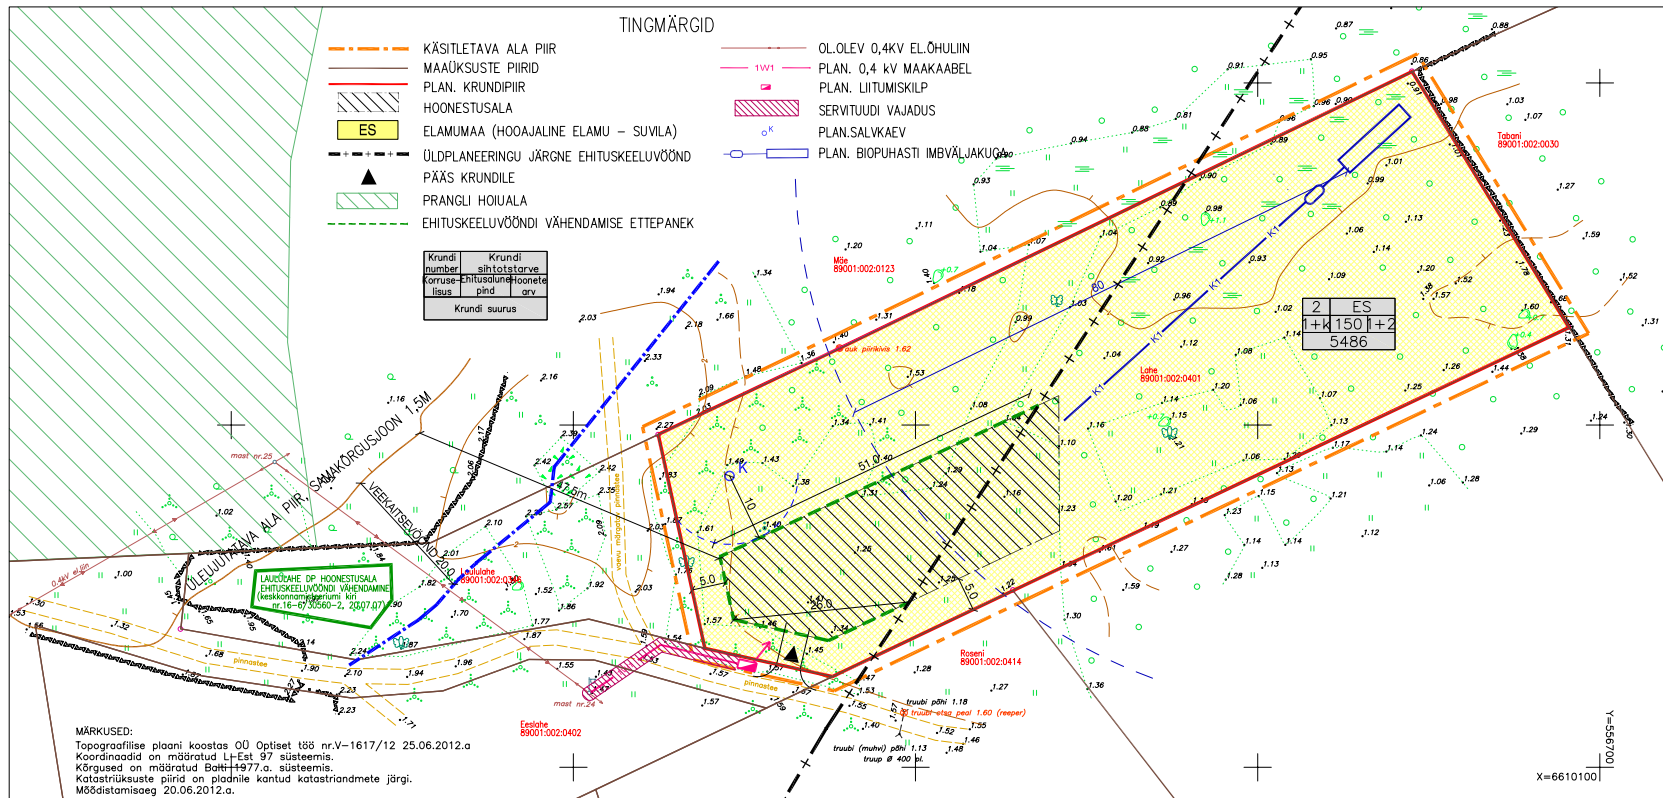

MÄRKUSED:
 Topograafiline plaani koostas OÜ Optileet 188 nr.V-1617/12 25.06.2012.a
 Koordinaadid on määratud LH-Est 97 süsteemis.
 Kõrgused on määratud Bati+1977.0.a süsteemis.
 Katastriruumide piirid on pladnile kantud katastrandmete järgi.
 Mõõdistamisseg 20.06.2012.a.

KRUNDI HOONESTUSTINGIMUSED

POS. NR	KRUNDI PÄRASERTUUD SUURUS m²	EHTUSALINE PIND m²	MAKSIMAALNE KORRUSLUS	HOONETE ARV KRUNDIL	MAA HOONESTUSALA (OSAKAAL % (vastavalt sel. p. 189))	PIIRANGUVÜÖND 200m	HOONESTUS- VÕ	HOONESTUS- VÕ	KATUSE KÄLLE	HARJA SUUND	MIN. TP. KLAS
1	5486	150	UKS + KATIKORRUS	1 suvila, 2 abihoonet	ES 100%	E 100%	250	piiranguvöönd 200m	LAHINE	7.0	4.5	35-45	vaba	TP 3	

Objekti nimi ja aadress	VIIMSI VALD PRANGLI SAAR LÄÄNEOTSA KÜLA LAHE MÜ DETAILPLANEERING	Jooniste arv	5	Joonise nr.	AP-4
Joonise sisu	DETAILPLANEERING TEHNOVÕRKUDEGA	Mõõtkava	1:500		
Projekteerija	VIIMSI VALLA ARENDUSKESKUS OÜ Reg.kood 10449988, reg.nr. EEP000176 74001 Viimsi Nelgi tee 1 tel. 6066863	Proj. juht	P. TOOM	Kuupäev	04.2013.a
Arhitekt	V. Enesaks	Töö nr.	09-12		
Kontrollis					