
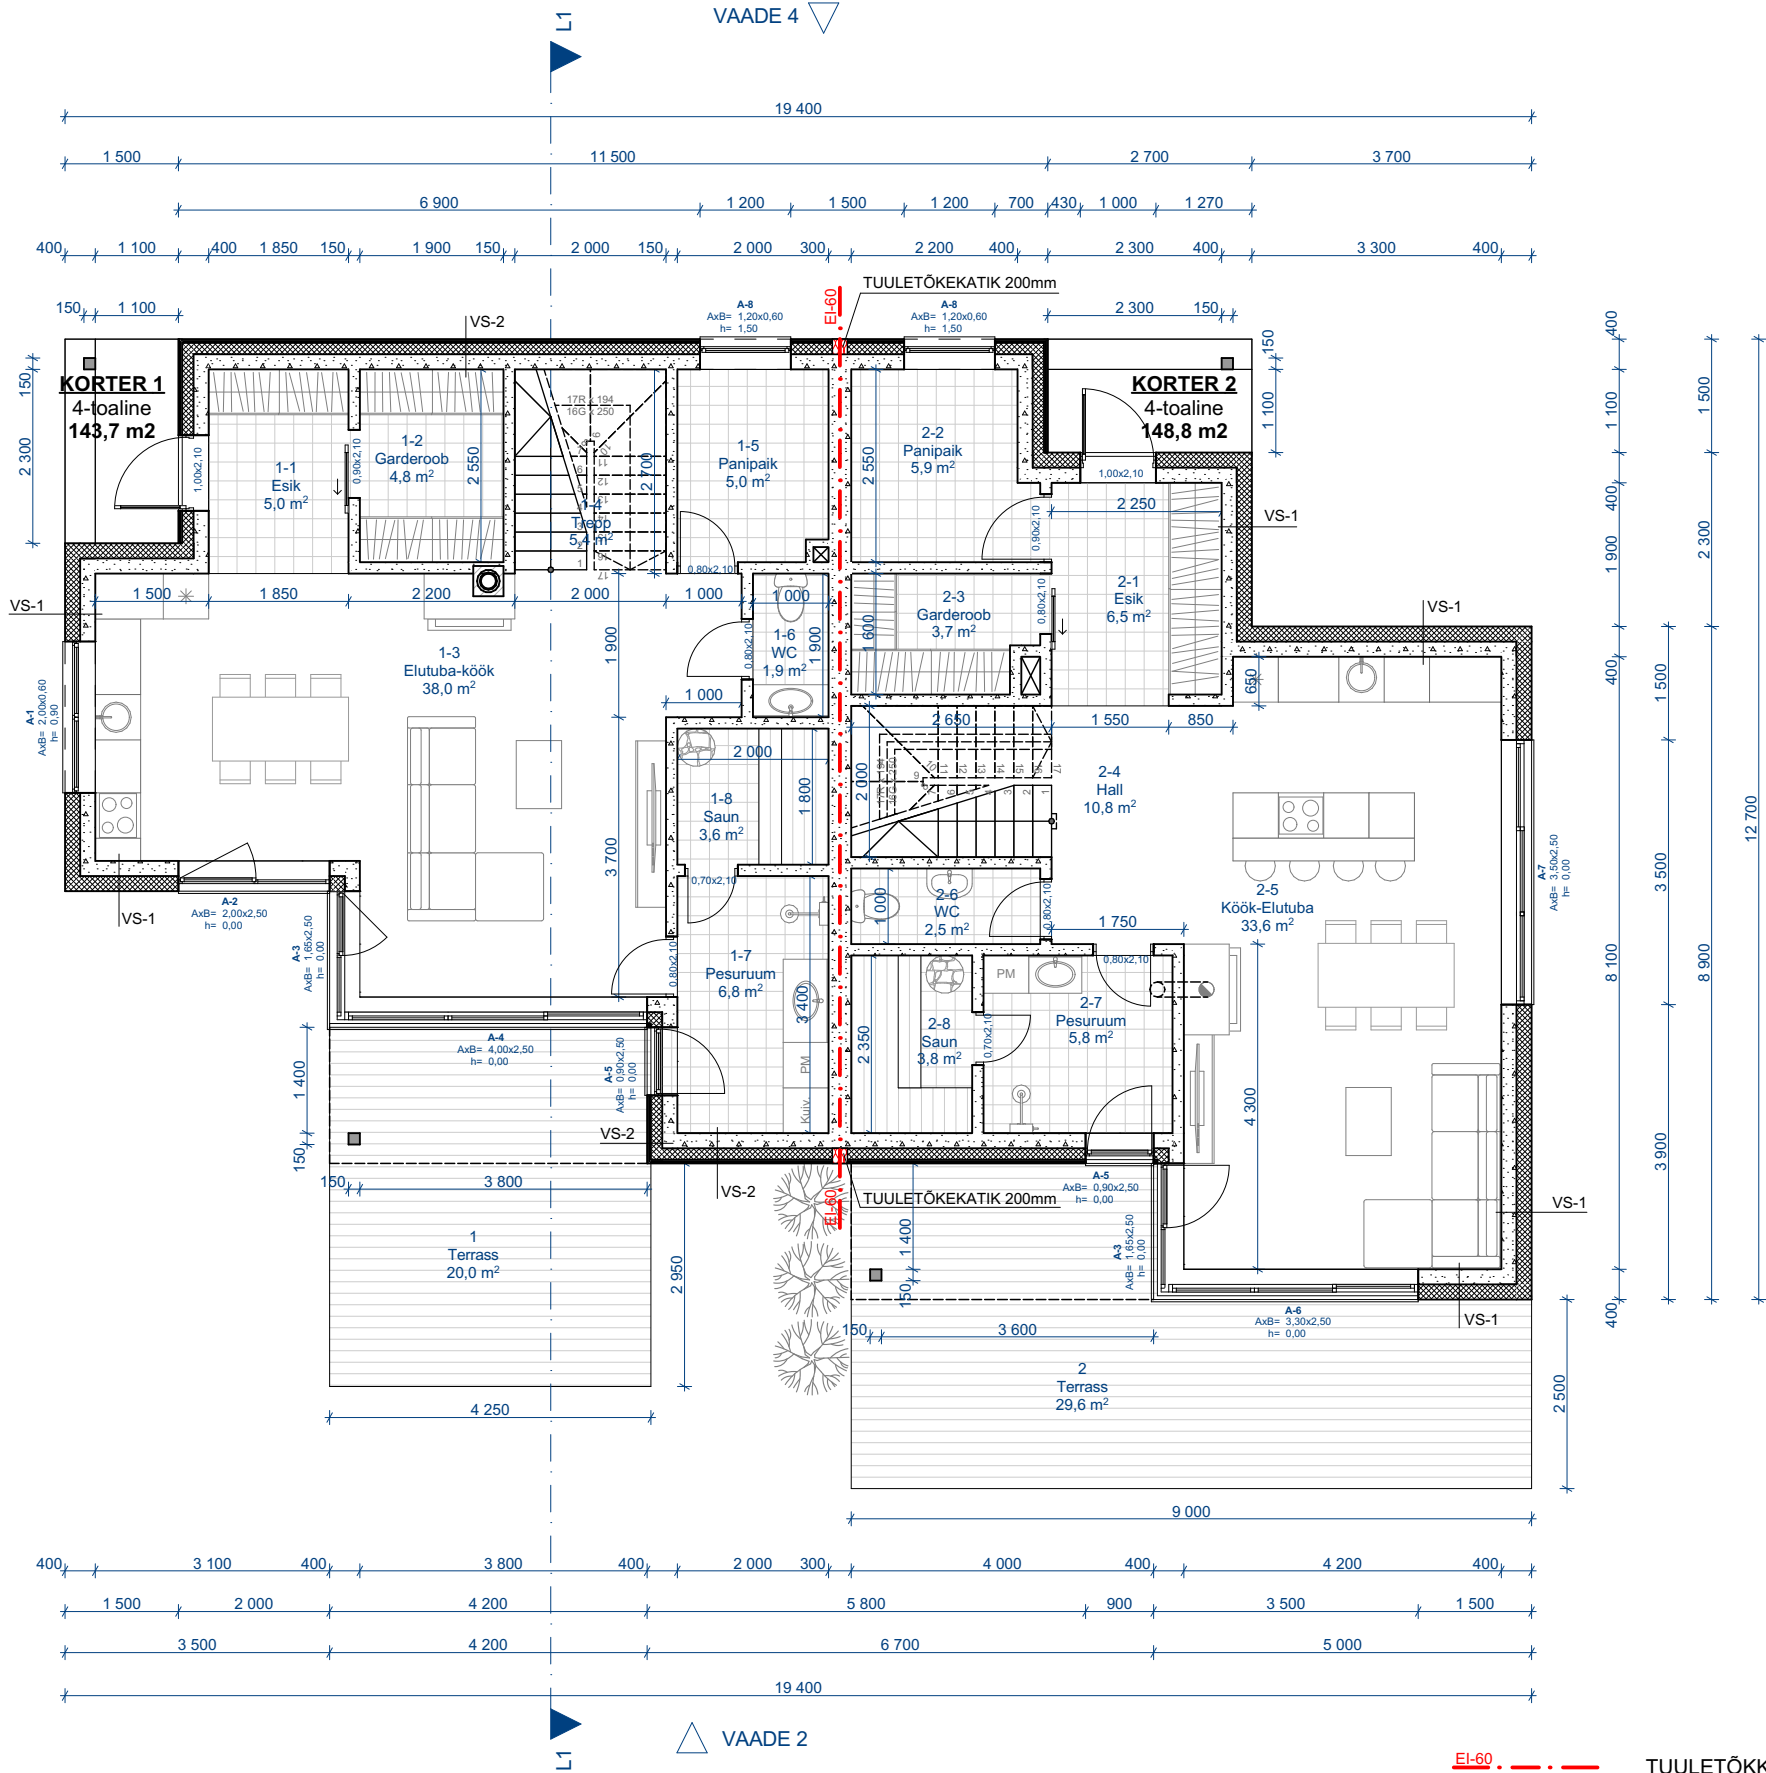


VAADE 1

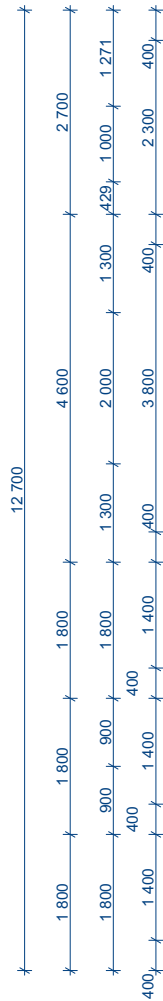

EI-60 TUULETÖKKESEKTSIOON

VS-1
KROHV
VAHTPOLÜSTÜROOL 200mm
KERGPLOKK 200mm
SISEVIIMISTLUS

VS-2
VERT. PUITLAUDIS
HOR. ROOVITIS
VERT. ROOVITIS
TUULETÖKE
MINERAALVILL 150mm
KERGPLOKK 200mm
SISEVIIMISTLUS

KORTER 1			
KORRUS	NR	RUUM	PINDALA
Esimene	1-1	Esik	5,0
Esimene	1-2	Garderoob	4,8
Esimene	1-3	Elutuba-köök	38,0
Esimene	1-4	Trepp	5,4
Esimene	1-5	Panipaik	5,0
Esimene	1-6	WC	1,9
Esimene	1-7	Pesuruum	6,8
Esimene	1-8	Saun	3,6
Teine	1-9	Trepihall	12,4
Teine	1-10	Vannituba	9,1
Teine	1-11	Tuba 1	16,0
Teine	1-12	Tuba 2	11,2
Teine	1-13	Tuba 3	14,2
Teine	1-14	Garderoob	5,0
Teine	1-15	Duširuum	5,3
			143,7 m²

KORTER 2			
KORRUS	NR	RUUM	PINDALA
Esimene	2-1	Esik	6,5
Esimene	2-2	Panipaik	5,9
Esimene	2-3	Garderoob	3,7
Esimene	2-4	Hall	10,8
Esimene	2-5	Köök-Elutuba	33,6
Esimene	2-6	WC	2,5
Esimene	2-7	Pesuruum	5,8
Esimene	2-8	Saun	3,8
Teine	2-9	Trepihall	14,0
Teine	2-10	Vannituba	6,6
Teine	2-11	Tuba 1	19,3
Teine	2-12	Tuba 2	14,7
Teine	2-13	Tuba 3	16,2
Teine	2-14	Garderoob	5,4
			148,8 m²

TEHNILISED ANDMED:	
EHITISEALUNE PIND	201,0m²
SULETUD NETOPIND	292,5 m²
SULETUD BRUTOPIND	364,0 m²
KORRUSELISUS	2
KORTERITE ARV	2
TUBADE ARV	8 (4+4)
KÕETAV PIND	292,5 m²
ELURUUMIDE PIND	292,5 m²
HOONE MAHT	1310 m³
HOONE KÕRGUS	7,9 m
HOONE PIKKUS	19,4 m
HOONE LAIUS	12,7 m
TULEPÜSIVUSKLASS	TP3