

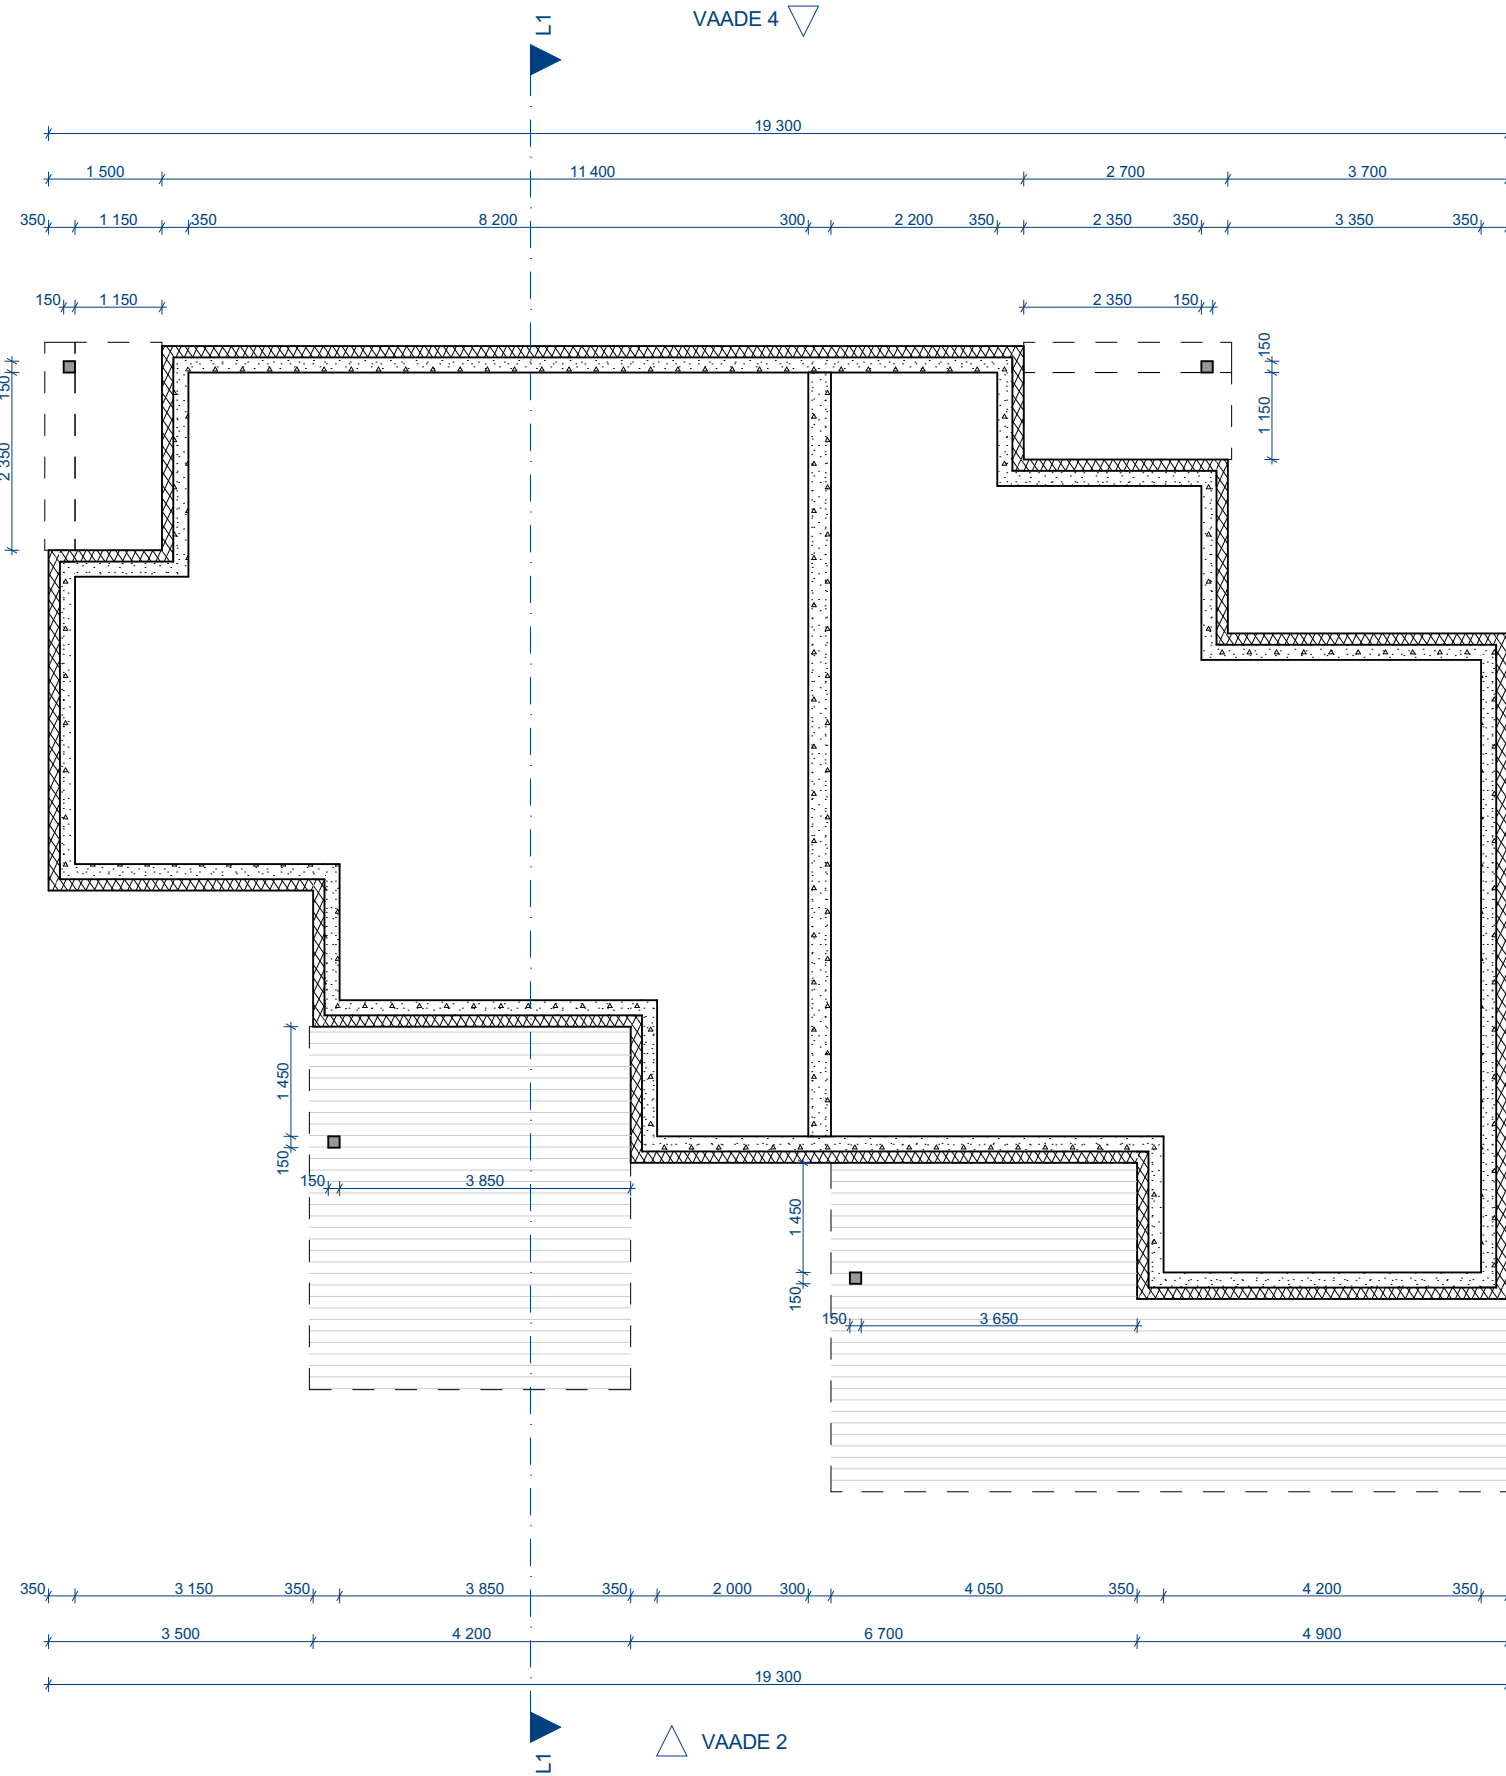


VAADE 1

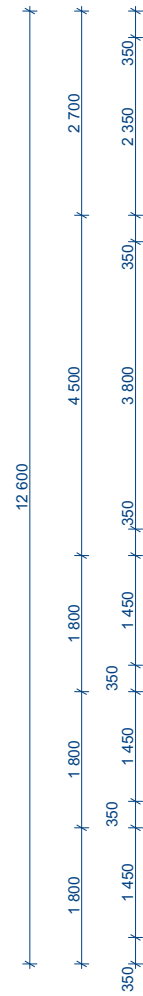

VAADE 3

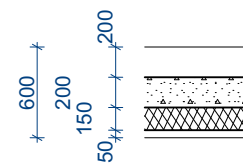

VUNDAMENDI TALDMIK 600 mm
KERGPLOKK 200 mm
VAHTPOLÜSTÜROOL 150 mm
SOKLIKROHV